




VISTA - BWC FEMININO
ESCALA: 1/25

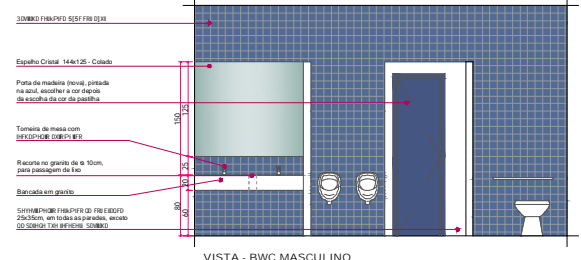




VISTA - BWC MASCULINO
ESCALA: 1/25

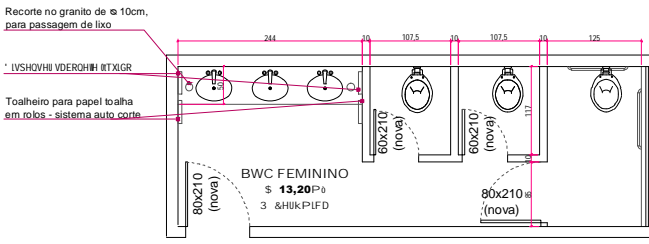

PLANTA BAIXA - BWC FEMININO
ESCALA: 1/25

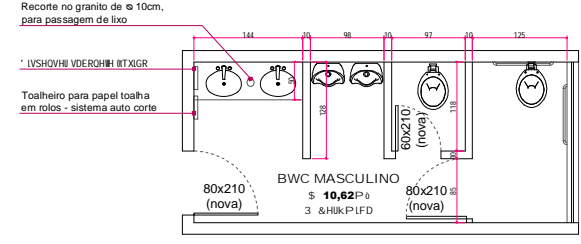

PLANTA BAIXA - BWC MASCULINO
ESCALA: 1/25

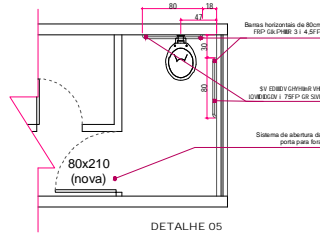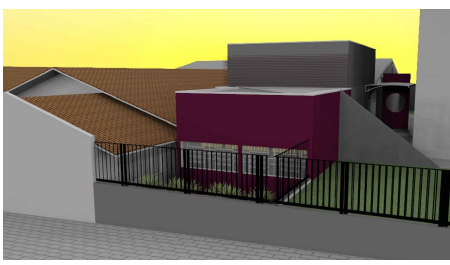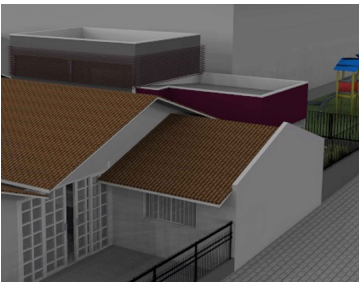

DETALHE 05
ESCALA: 1/25

KAROLINE_CRESTANI
k.crestani@gmail.com

352 - (728)548,7(7)1, &2

PROFESSOR REGULAR

KAROLINE APARECIDA CRESTANI PREFEITURA MUNICIPAL DE MARINGÁ

| | |
|-------|----------|
| DATA | PROPOSTA |
| PREÇO | RECEBIDA |
| VALOR | VALOR |
| DATA | VALOR |
| DATA | VALOR |

05
05