




VISTA - BWC MASCULINO
ESCALA: 1/25

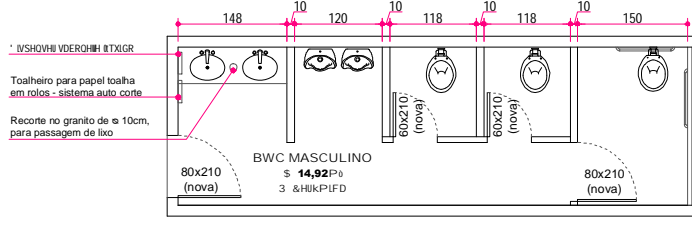


PLANTA BAIXA - BWC MASCULINO
ESCALA: 1/25

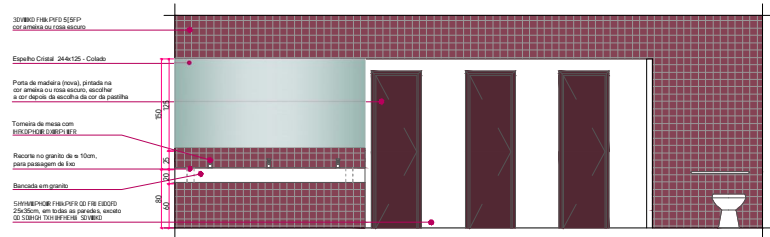

VISTA - BWC FEMININO
ESCALA: 1/25

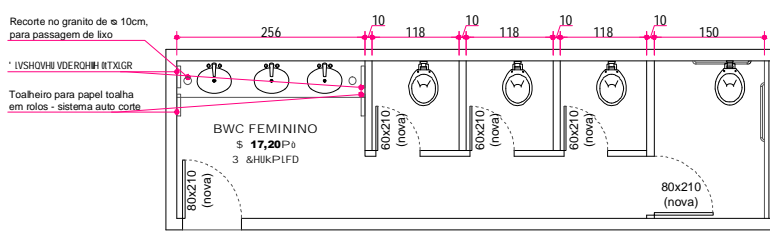

PLANTA BAIXA - BWC FEMININO
ESCALA: 1/25

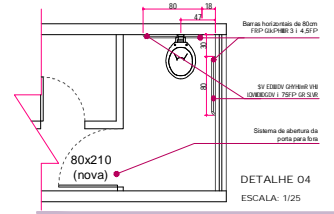

DETALHE 04
ESCALA: 1/25

KAROLINE_CRESTANI

352 - (728)548.7(7)N1,&2

DETALHE 04 - BWC FEMININO

PREFETURA MUNICIPAL DE JARIPOLIS

PROJETO	05
REVISÃO	05