




UNIDADE BÁSICA DE SAÚDE RIO BRANCO

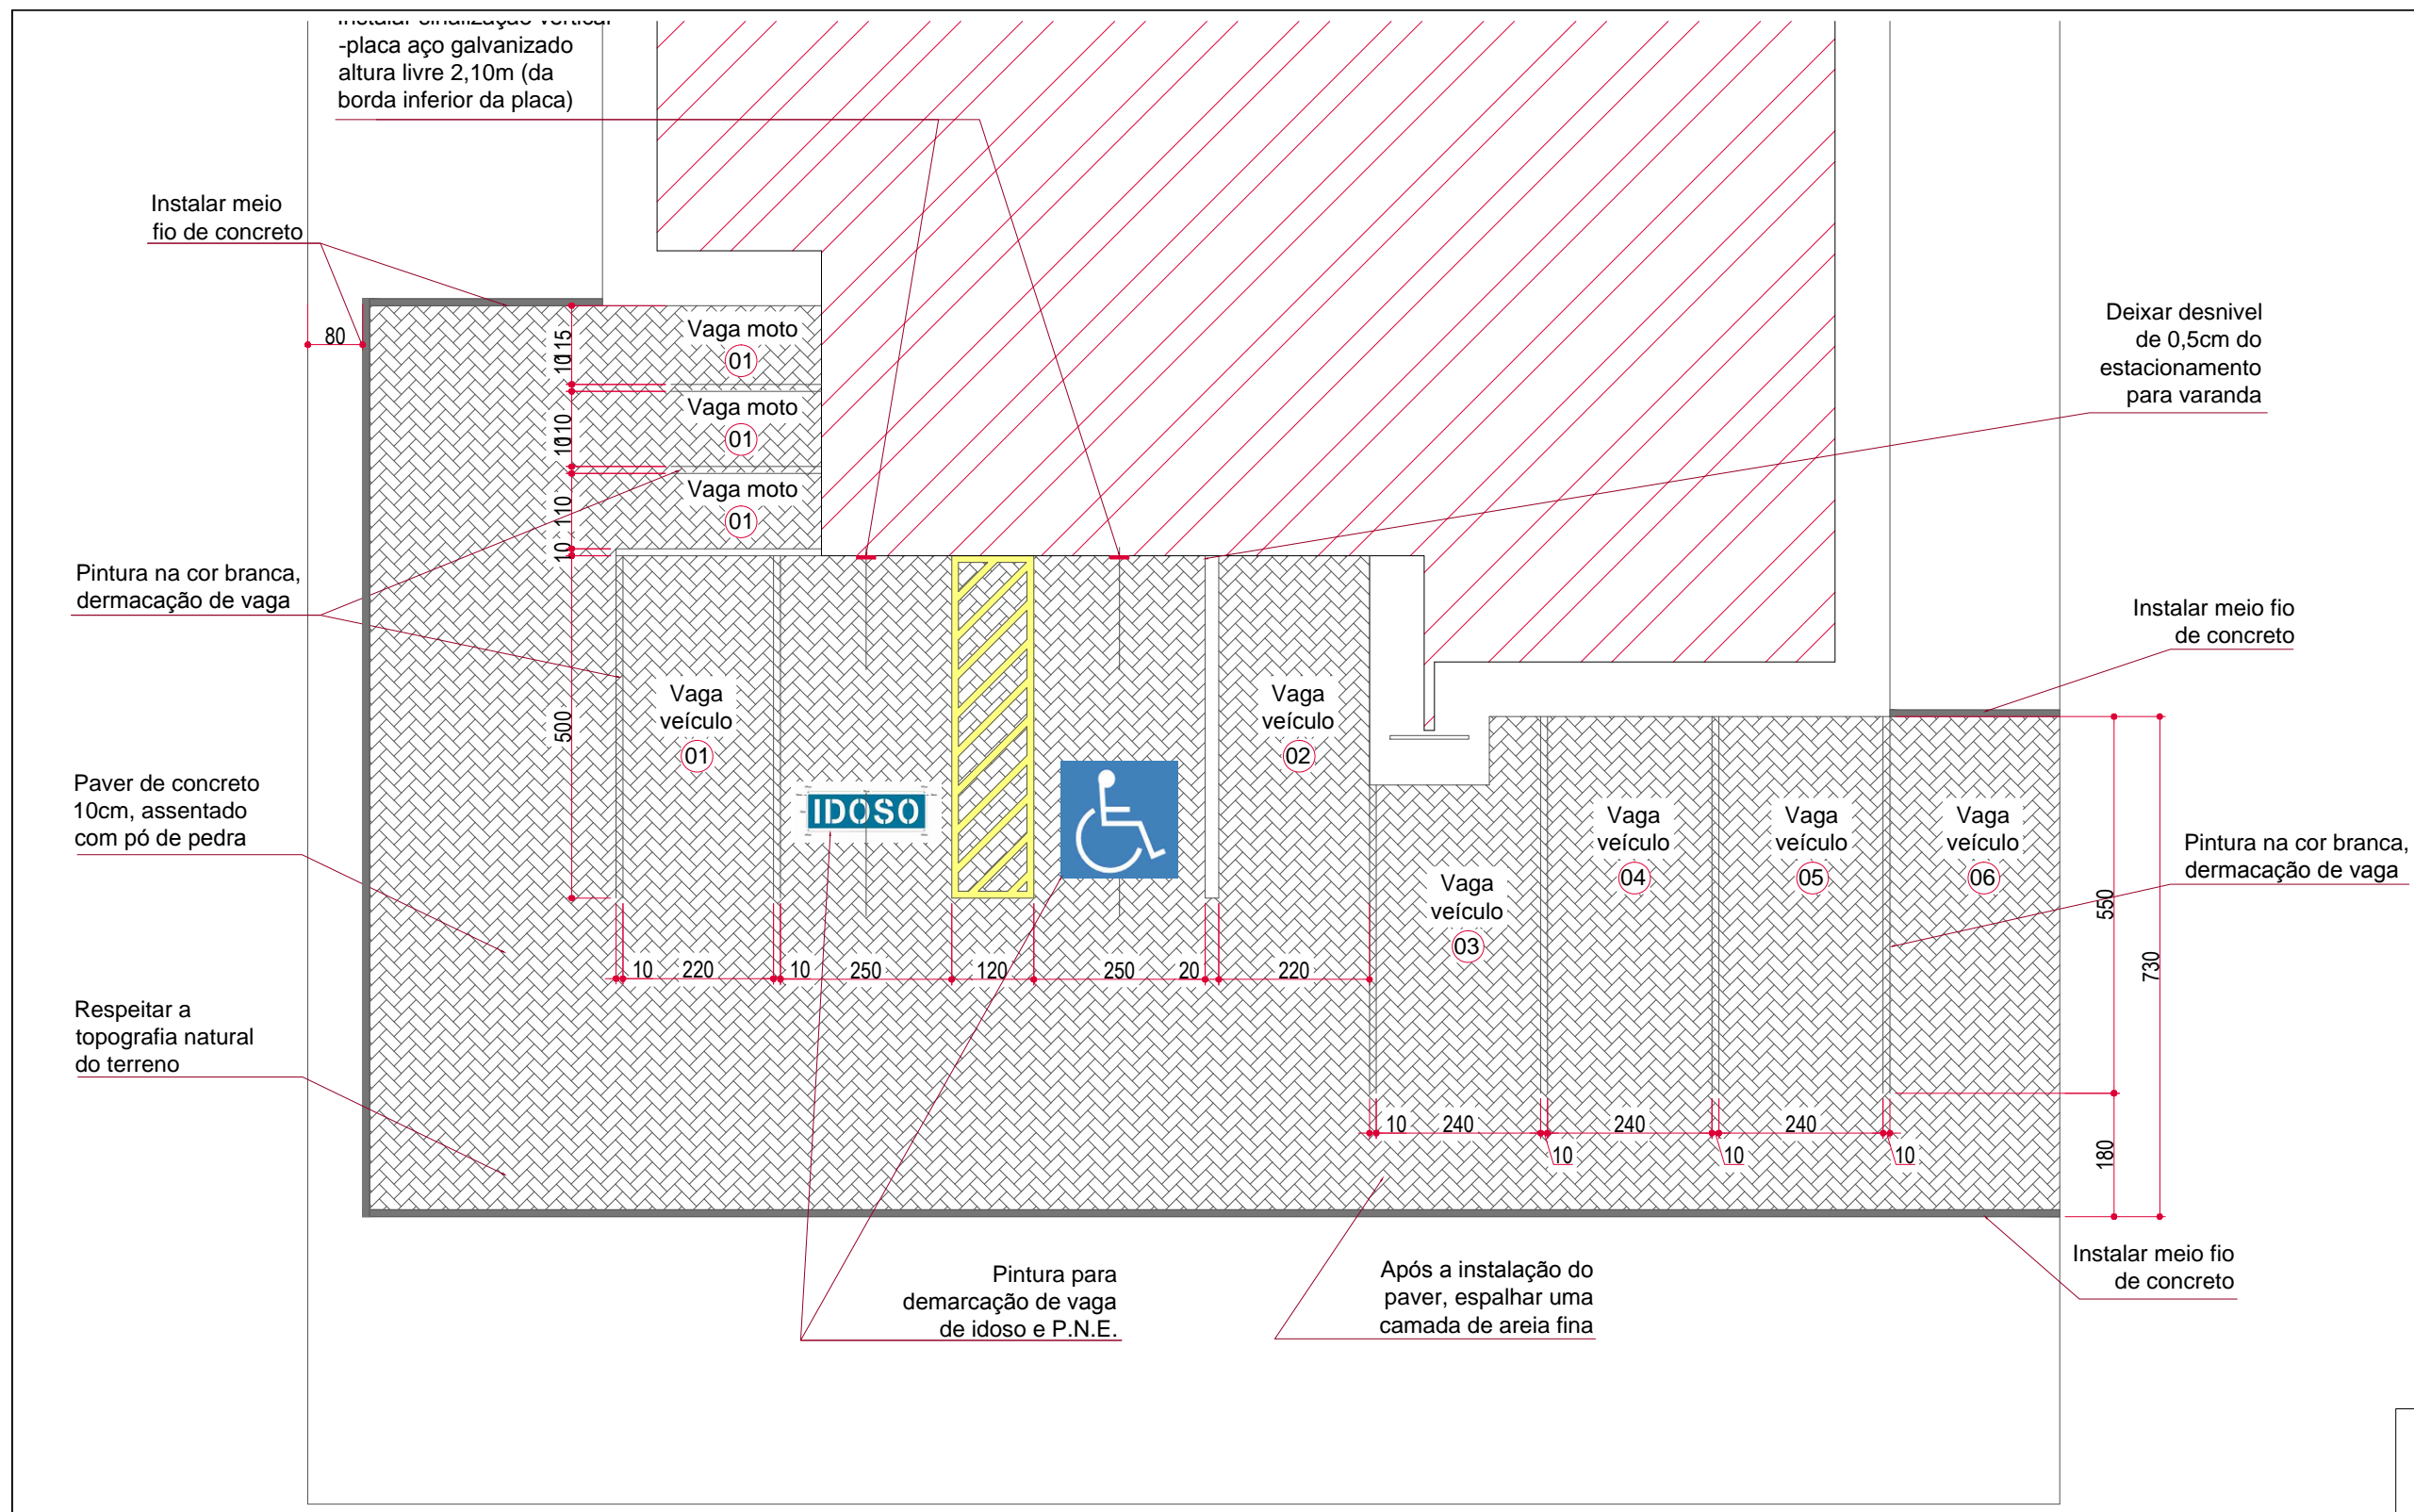

4.0 PLANTA BAIXA - Estacionamento
ESCALA 1:100

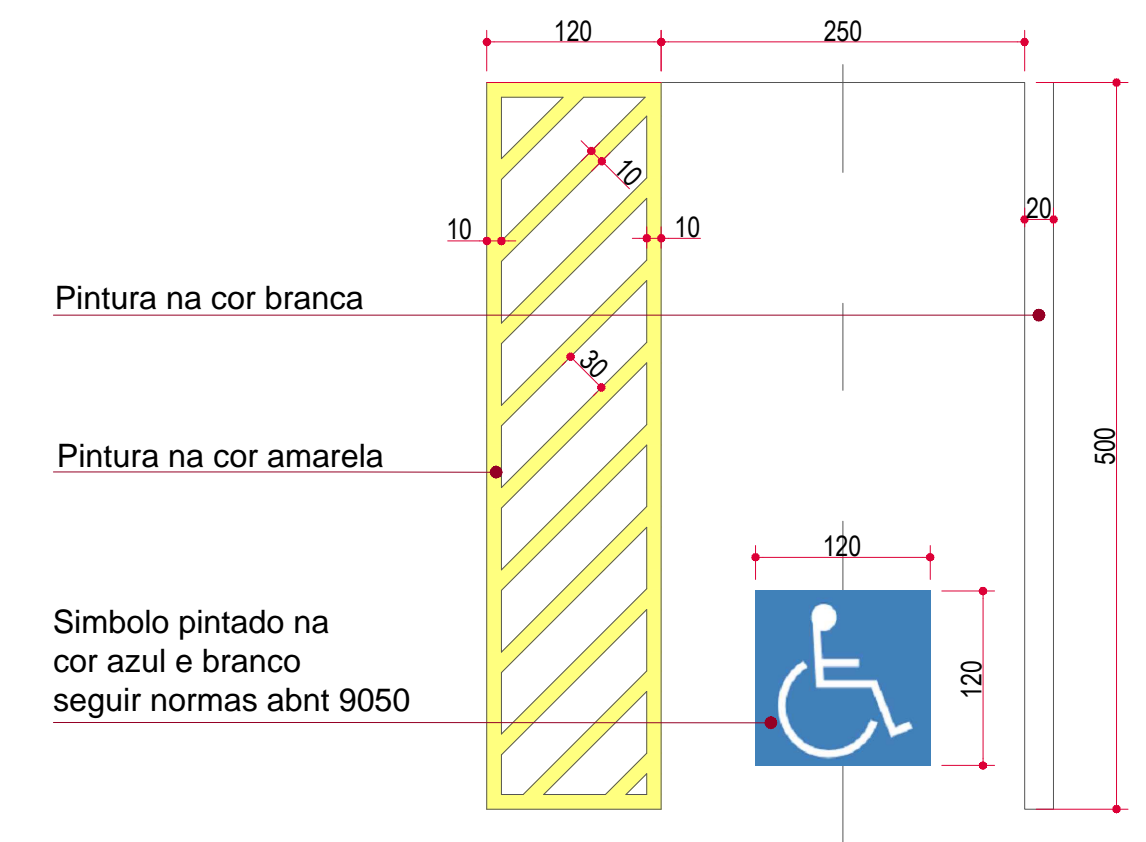

4.1 PLANTA BAIXA - Estacionamento
ESCALA 1:100

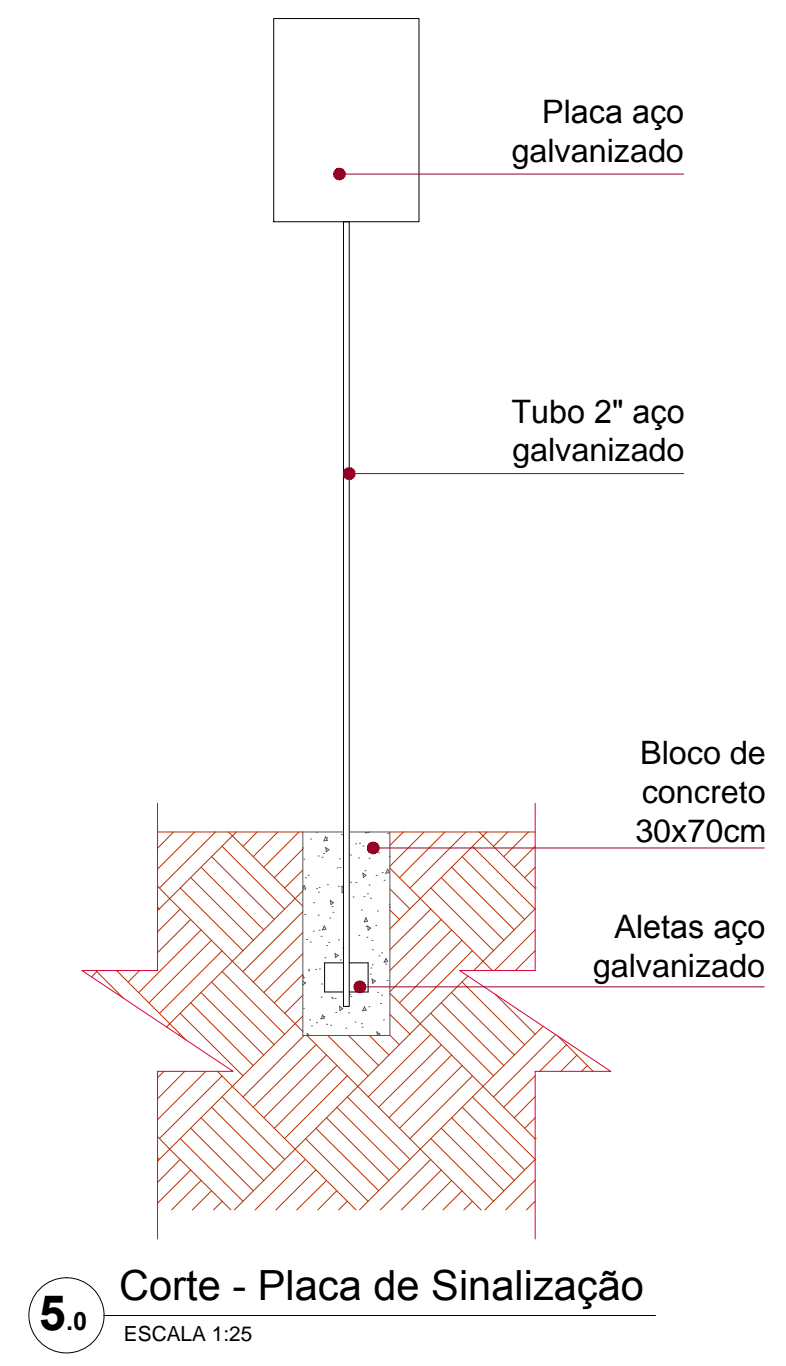

KAROLINE_CRESTANI
karolcrest@gmail.com

PROJETO_ARQUITETÔNICO

CONTEÚDO: PLANTA_BAIXA
DETALHES

RESPONSABILIDADE PROJETO: PROPRIETÁRIO

KAROLINE APARECIDA CRESTANI
ARQUITETA E URBANISTA
CRAU 161466-1

PREFEITURA_DE_IRINEOPOLIS

QUADRO DE ÁREAS	DATA: 28/07/2018
	ESCALA: INDICADA
	ÁREA:
	DESENHO:
	PRANCHAS:

OBSERVAÇÕES:
* CONFIRMAR AS MEDIDAS NO LOCAL;
* QUAIS QUER ALTERAÇÕES DEVERÃO SER COMUNICADAS AOS AUTORES DO PROJETO;
* MEDIDAS EM CENTÍMETROS.

02
02