



UNIDADE BÁSICA DE SAÚDE SERRA DOS GONÇALVES (SERRINHA)

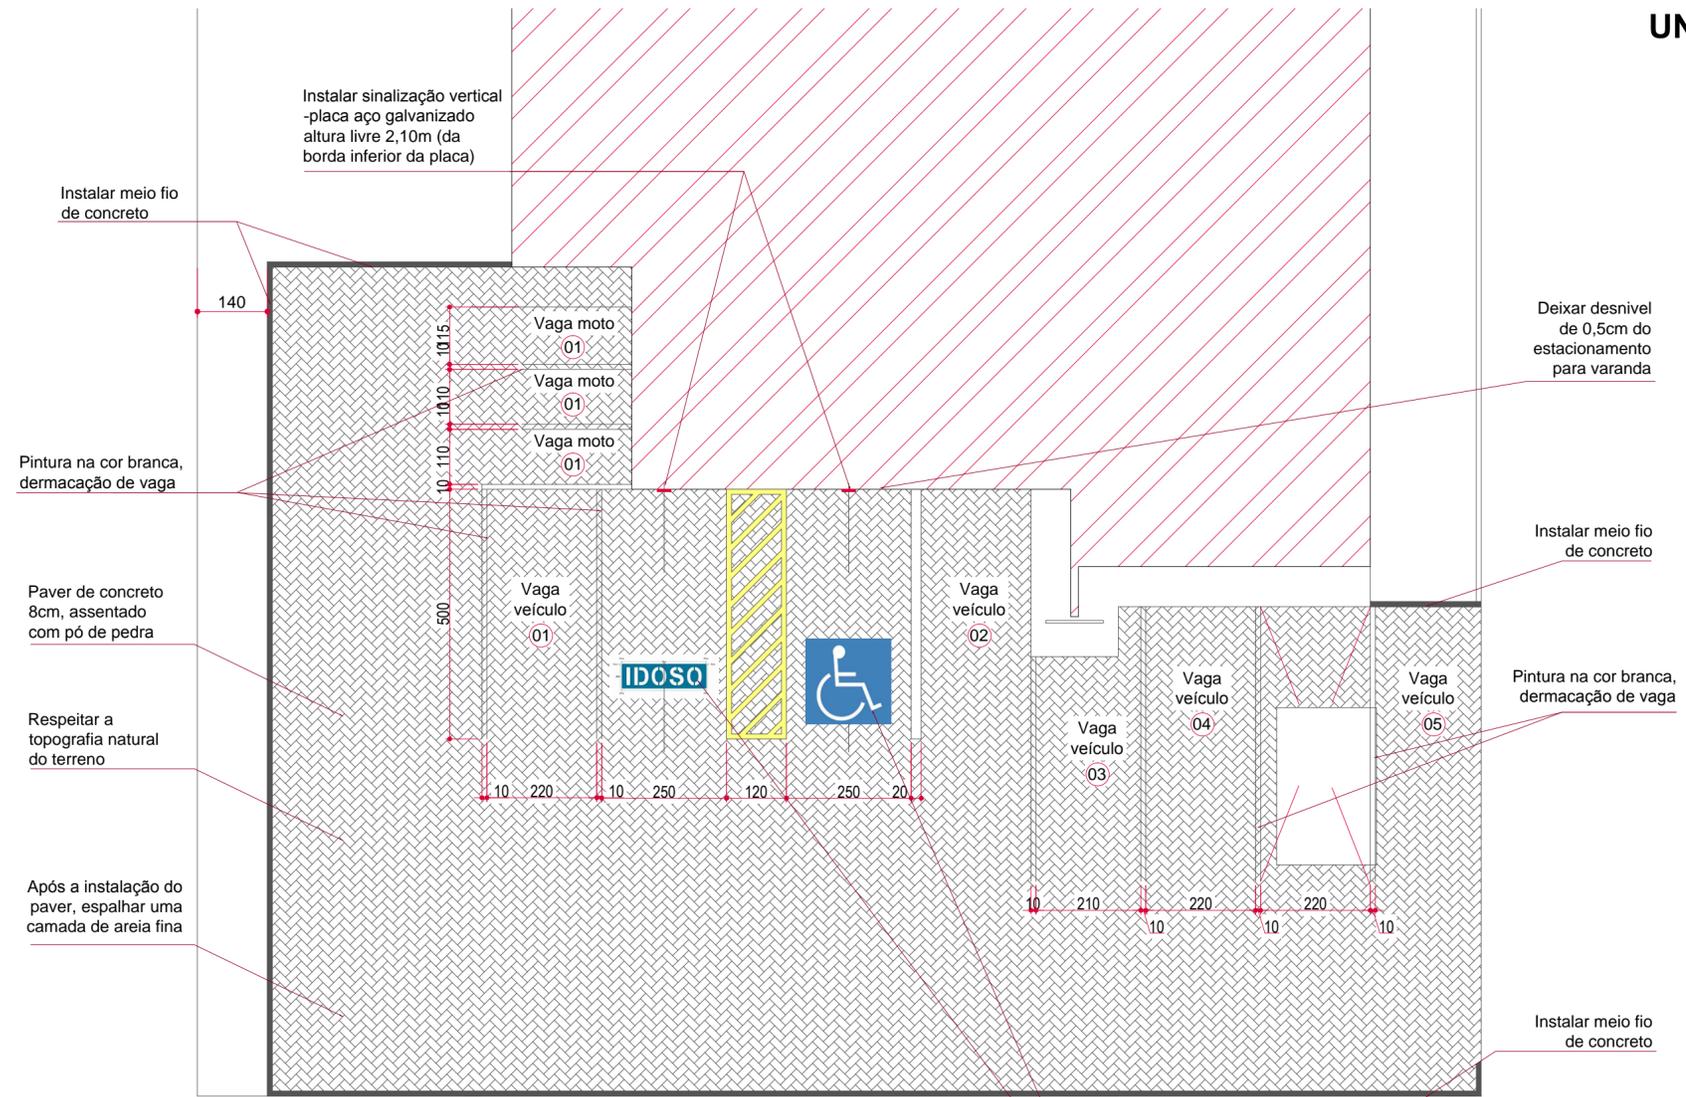

4.0 PLANTA BAIXA - Estacionamento
ESCALA 1:100

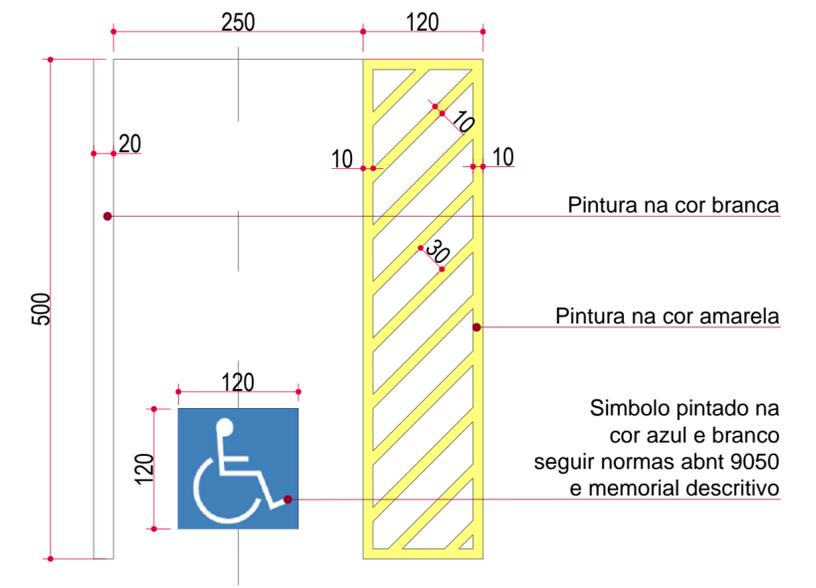


4.1 PLANTA BAIXA - Estacionamento
ESCALA 1:100




Detalhe 07
Placa de sinalização (50x70cm) estacionamento para P.N.E.



Detalhe 08
Placa de sinalização (50x70cm) estacionamento para idoso

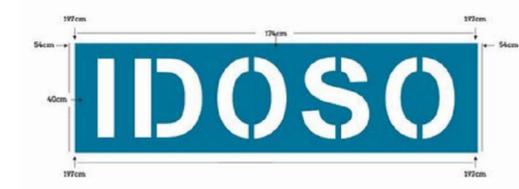

Detalhe 09 - Pintura vaga de Idoso - 174x40cm

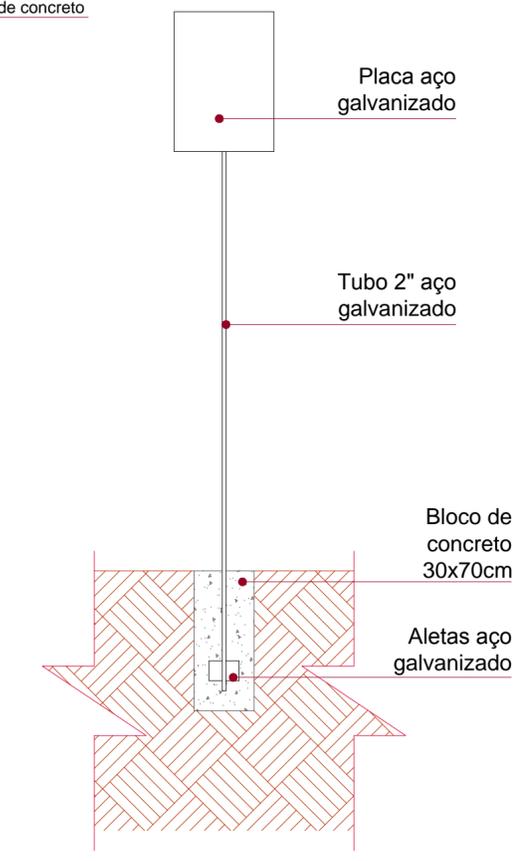

5.0 Corte - Placa de Sinalização
ESCALA 1:25

KAROLINE_CRESTANI
karolcrest@gmail.com

PROJETO_ARQUITETÔNICO

CONTEUDO: PLANTA, BAIXA, DETALHES

RESPONSABILIDADE PROJETO: PROPRIETÁRIO:

KAROLINE APARECIDA CRESTANI ARQUITETA_E_URBANISTA CAU_A61466-1

PREFEITURA_DE_IRINEOPOLIS

QUADRO DE ÁREAS	DATA: 28/07/2018
	ESCALA: INDICADA
	ÁREA:
	DESENHO:
	FRANCHA Nº:
	02
	02

OBSERVAÇÕES:
* CONFERIR AS MEDIDAS NO LOCAL.
* QUAIS QUER ALTERAÇÕES DEVERÃO SER COMUNICADAS AOS AUTORES DO PROJETO.
* MEDIDAS EM CENTÍMETROS.