
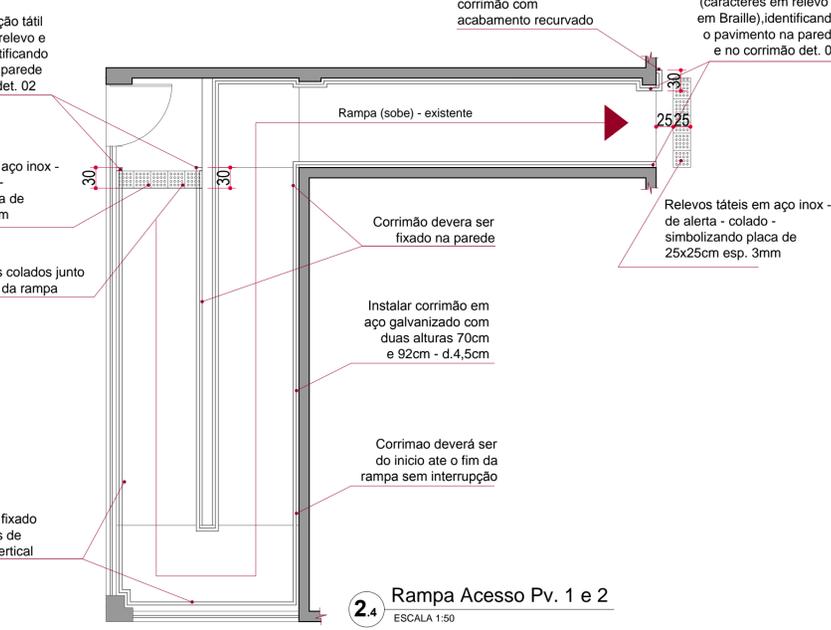








UNIDADE BÁSICA DE SAÚDE CENTRAL

Instalar símbolo internacional de acesso (SIA) - Instalado a 1,25m do piso - Parte externa do prédio - Det. 06

1.0 PLANTA BAIXA PRIMEIRO PAVIMENTO
ESCALA 1:100

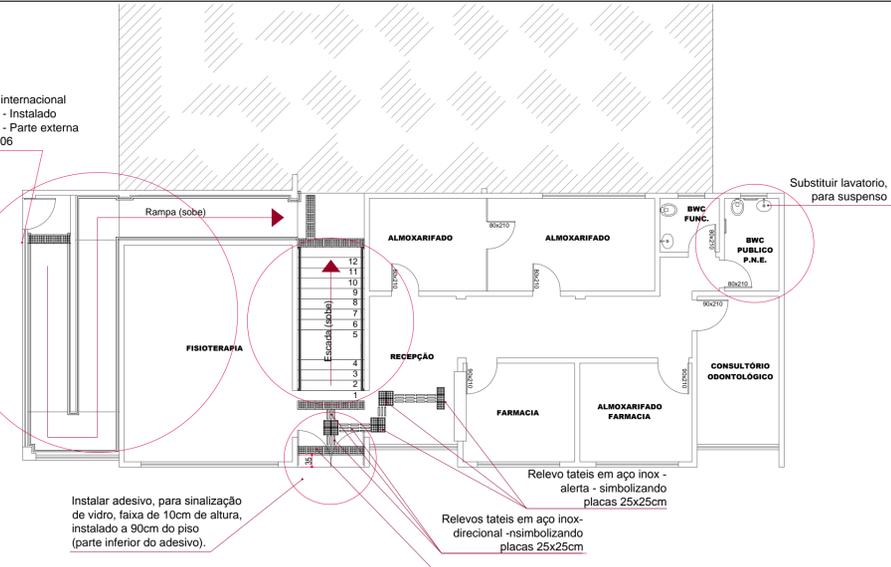

1.1 PLANTA BAIXA SEGUNDO PAVIMENTO
ESCALA 1:100

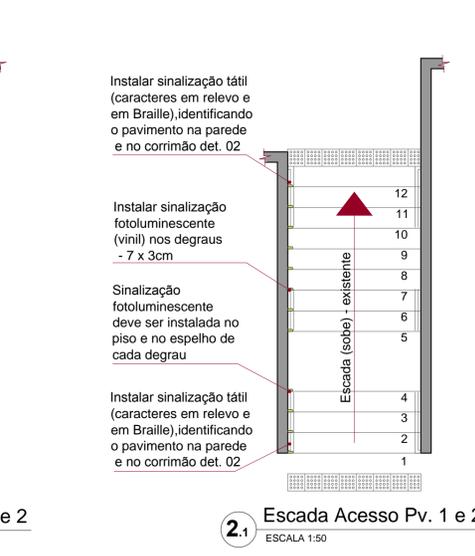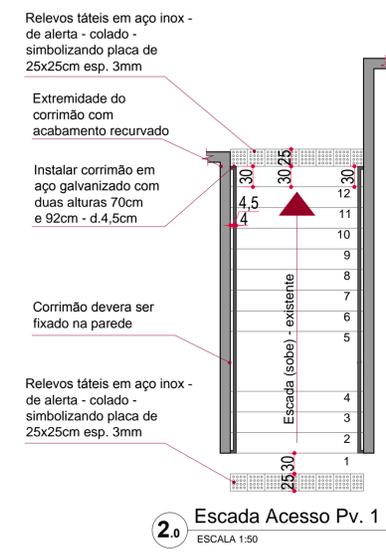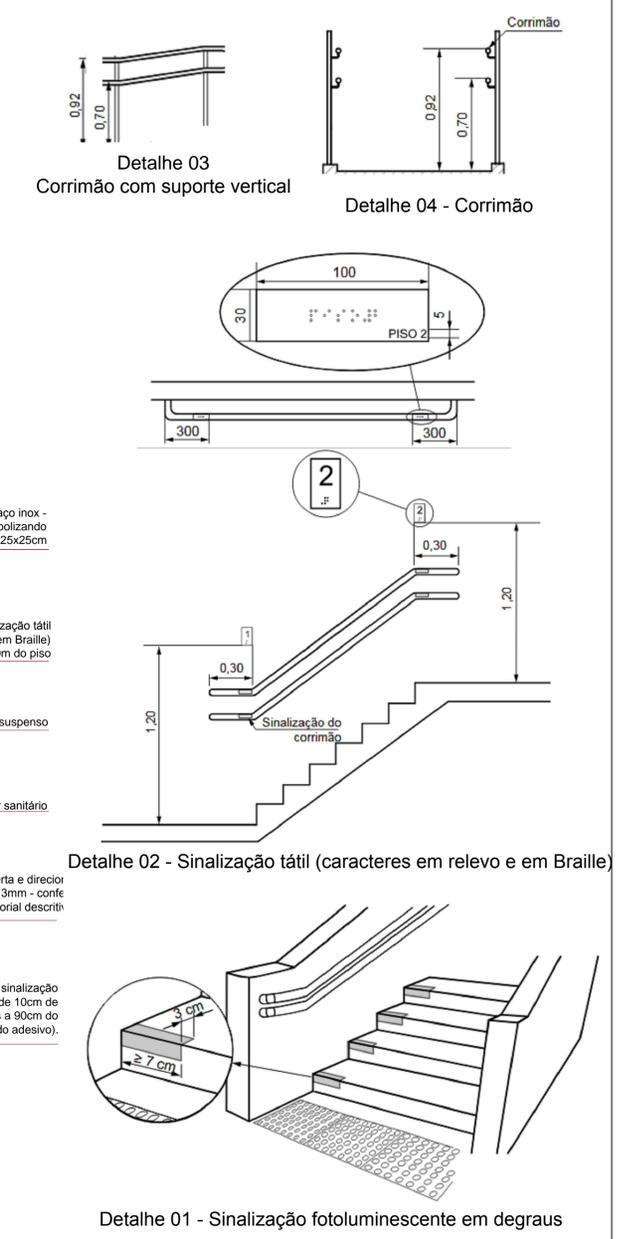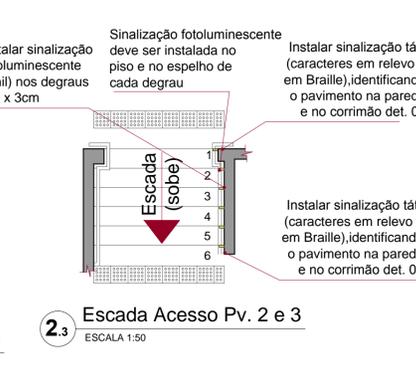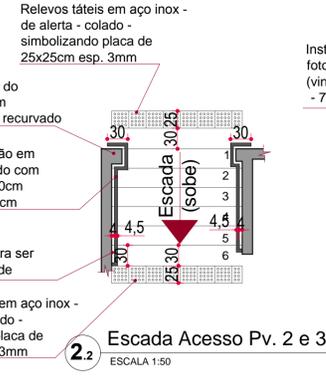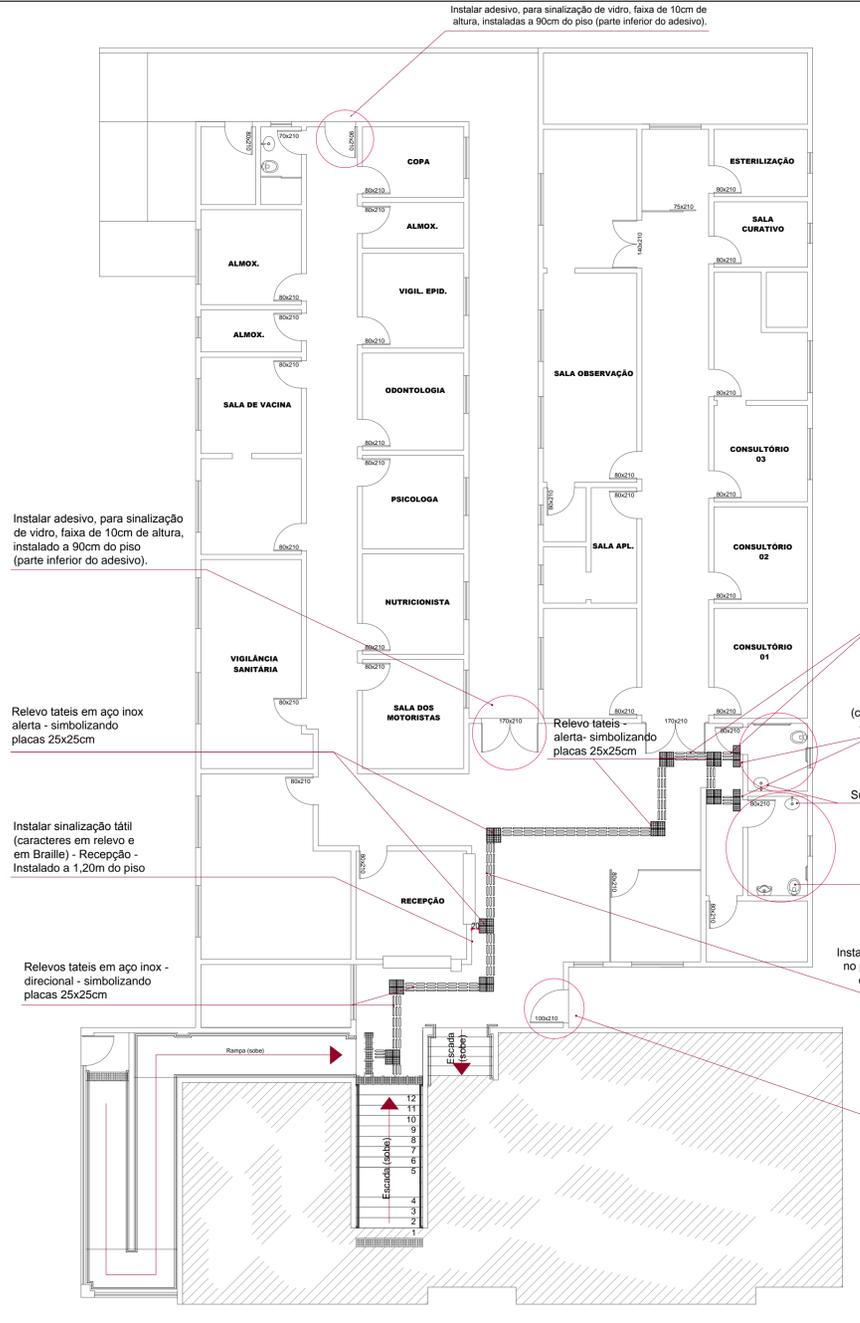

Detalhe 05 - Sinalização escada e rampa



Detalhe 06 - Símbolos internacional de acesso (SIA) 15x15cm

KAROLINE_CRESTANI
karolcrest@gmail.com

PROJETO_ARQUITETÔNICO

CONTEÚDO: PLANTA BAIXA
DETALHES

RESPONSABILIDADE PROJETO: _____ PROPRIETÁRIO: _____

KAROLINE APARECIDA CRESTANI
ARQUITETA E URBANISTA
CAU 66166-1

PREFEITURA DE IRINEÓPOLIS

QUADRO DE ÁREAS	DATA: 28/07/2018
	ESCALA: INDICADA
	ÁREA:
	DESENHO: KAROLINE
	PRIMEIRA-FOLHA: _____
OBSERVAÇÕES	
* CONFERIR AS MEDIDAS NO LOCAL.	
* QUANDO OBLIGATORIAS DEVEM SER COMUNICADAS AOS AUTORES DO PROJETO.	
* MEDIDAS EM CENTÍMETROS.	

01
02