
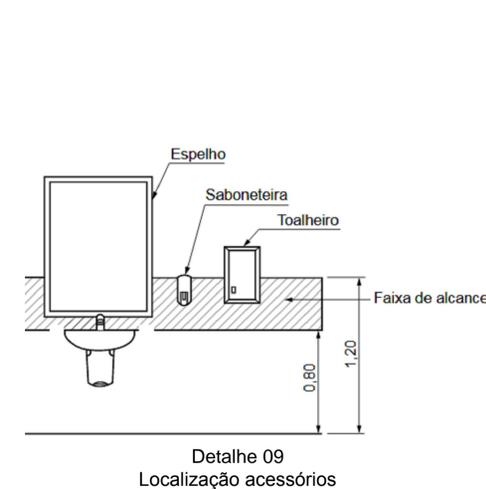
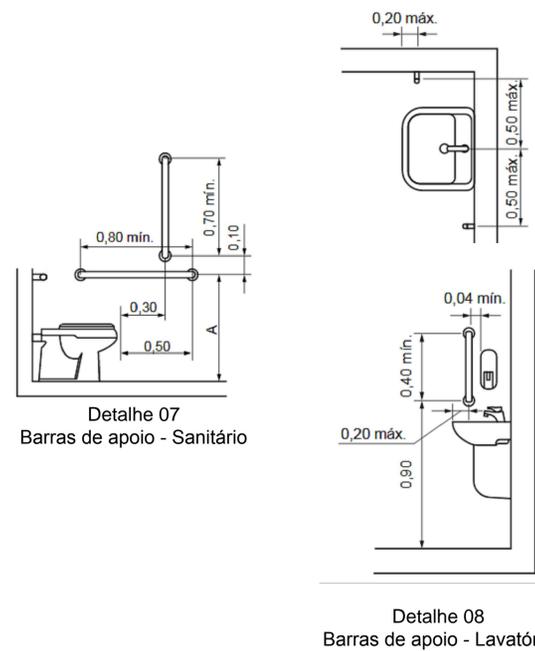
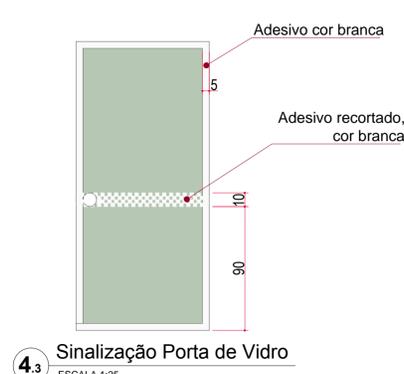
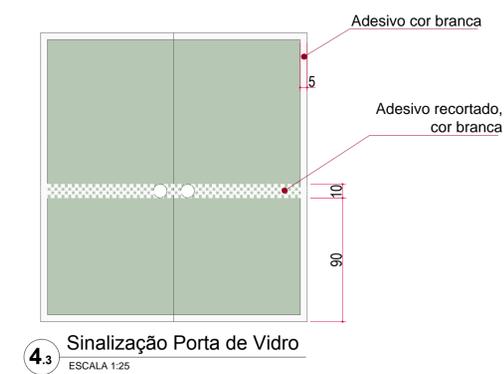
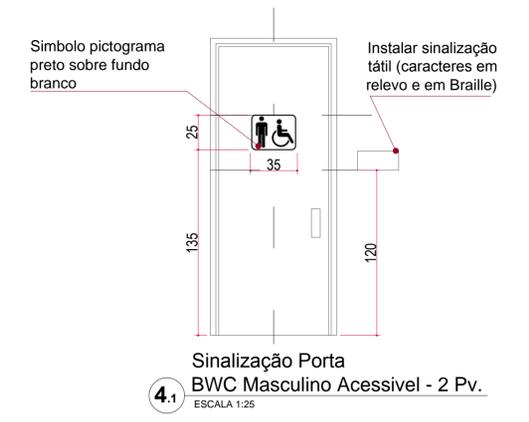
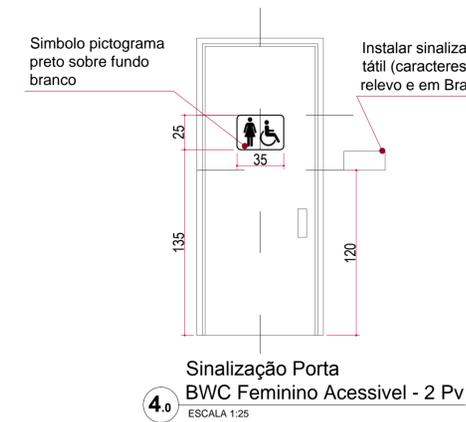
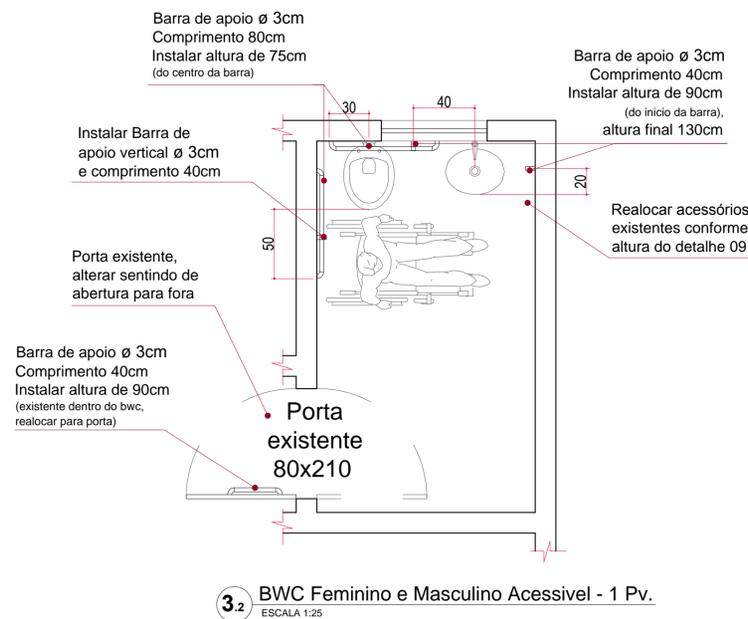
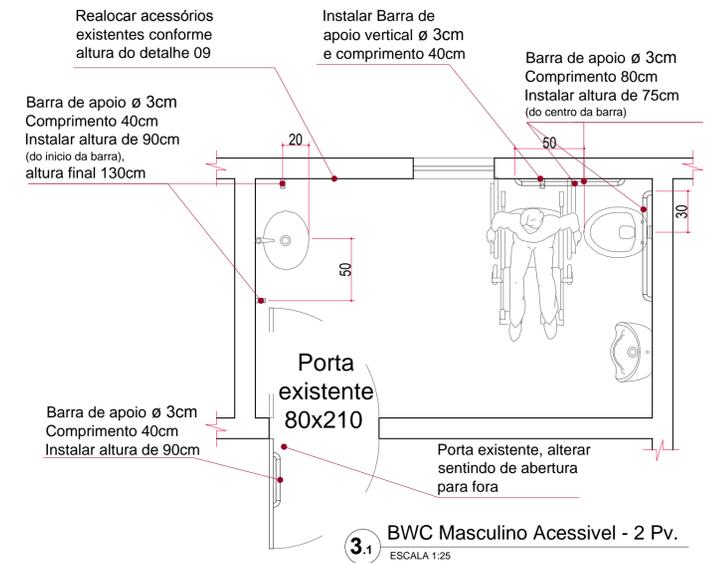


1.2 PLANTA BAIXA TERCEIRO PAVIMENTO  
ESCALA 1:100

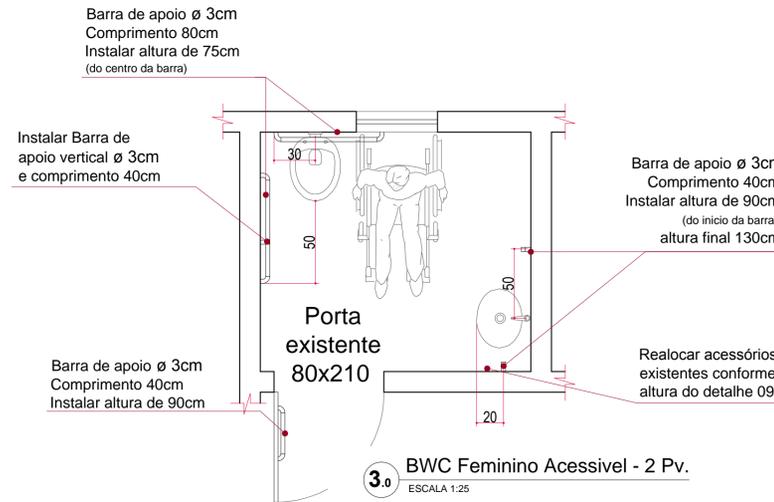

**KAROLINE\_CRESTANI**  
karolcrest@gmail.com

**PROJETO\_ARQUITETÔNICO**

CONTEÚDO: PLANTA BAIXA  
DETALHES

RESPONSABILIDADE PROJETO: PROPRIETÁRIO

**KAROLINE APARECIDA CRESTANI**  
ARQUITETA E URBANISTA  
CAU 65166-1

**PREFEITURA DE IRINEÓPOLIS**

QUADRO DE ÁREAS:

DATA: 28/07/2018  
ESCALA: INDICADA  
ÁREA:  
DESENHO: KAROLINE  
PRIMEIRA FOLHA:

OBSERVAÇÕES:  
\* CONFERIR AS MEDIDAS NO LOCAL;  
\* QUANDO O USUÁRIO ALTERNATIVAMENTE SEVERAMENTE SER COMUNICADAS AOS AUTORES DO PROJETO;  
\* MEDIDAS EM CENTÍMETROS.

**02**  
**03**