




1.0 PLANTA BAIXA - ESTACIONAMENTO  
ESCALA 1:100

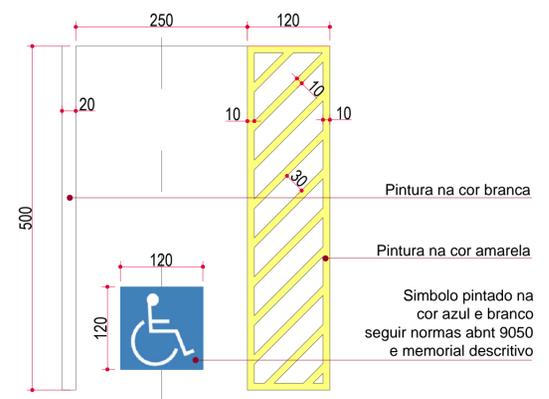


2.0 PLANTA BAIXA - Estacionamento  
ESCALA 1:50

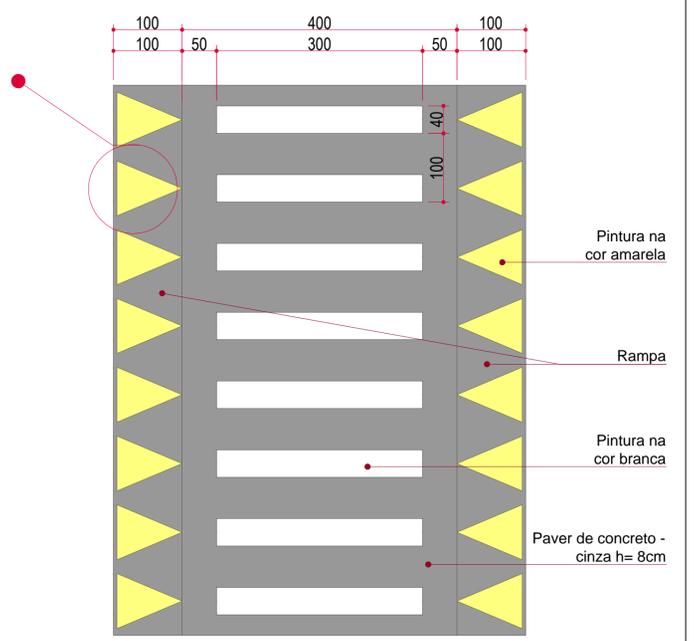


4.0 PLANTA BAIXA - Faixa elevada para travessia de pedestre  
ESCALA 1:50

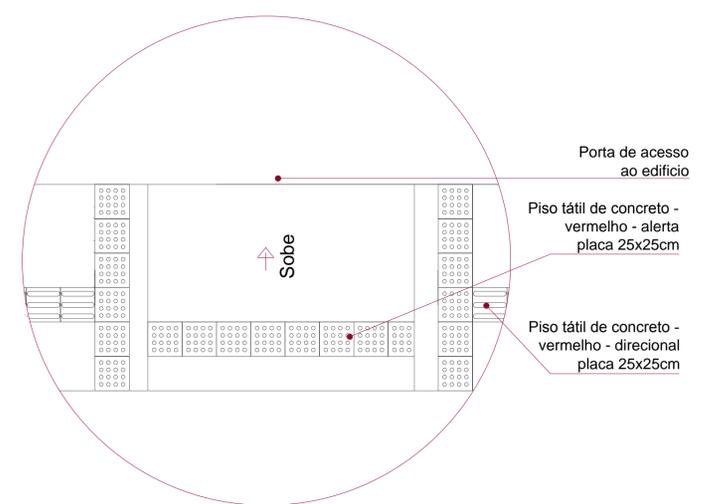


5.1 Piso Tátil - Det. 02  
ESCALA 1:25

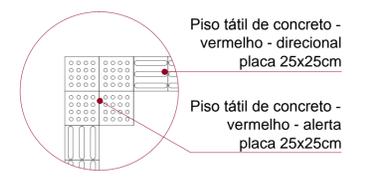

5.0 Piso Tátil - Det. 01  
ESCALA 1:25

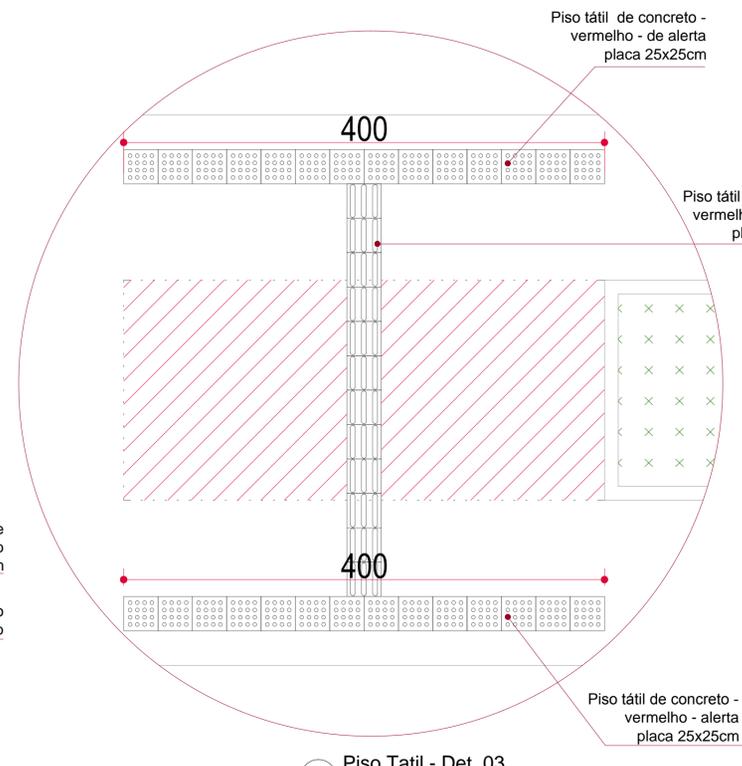

5.2 Piso Tátil - Det. 03  
ESCALA 1:25

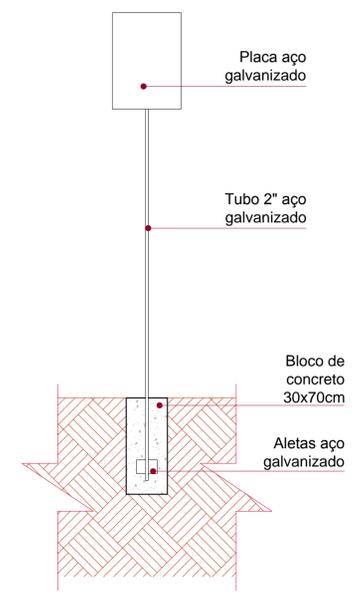

6.0 Corte - Placa de Sinalização  
ESCALA 1:25



Detalhe 04  
Placa de sinalização (50x70cm) estacionamento para P.N.E.



Detalhe 05  
Placa de sinalização (50x70cm) estacionamento para idoso



Detalhe 06  
Placa de sinalização (50x70cm) travessia elevada



**KAROLINE\_CRESTANI**  
karolcrest@gmail.com

**PROJETO\_ARQUITETÔNICO**

CONTEUDO: PLANTA BAIXA  
DETALHES

RESPONSABILIDADE PROJETO: PROPRIETÁRIO:

**KAROLINE APARECIDA CRESTANI**  
ARQUITETA E URBANISTA  
CAU. A61466-1

**PREFEITURA DE IRINEÓPOLIS**

QUADRO DE ÁREAS	DATA: 28/07/2018
	ESCALA: INDICADA
	ÁREA:
	DESENHO: KAROLINE
	PRIMEIRA-FOLHA:

OBSERVAÇÕES:  
\* CONFIRMAR AS MEDIDAS NO LOCAL;  
\* QUANDO OBRAS ALTERNATIVAS DEVERÃO SER COMUNICADAS AOS AUTORES DO PROJETO;  
\* MEDIDAS EM CENTÍMETROS.

**03**  
**03**