




# UNIDADE BÁSICA DE SAÚDE SÃO PASCOAL

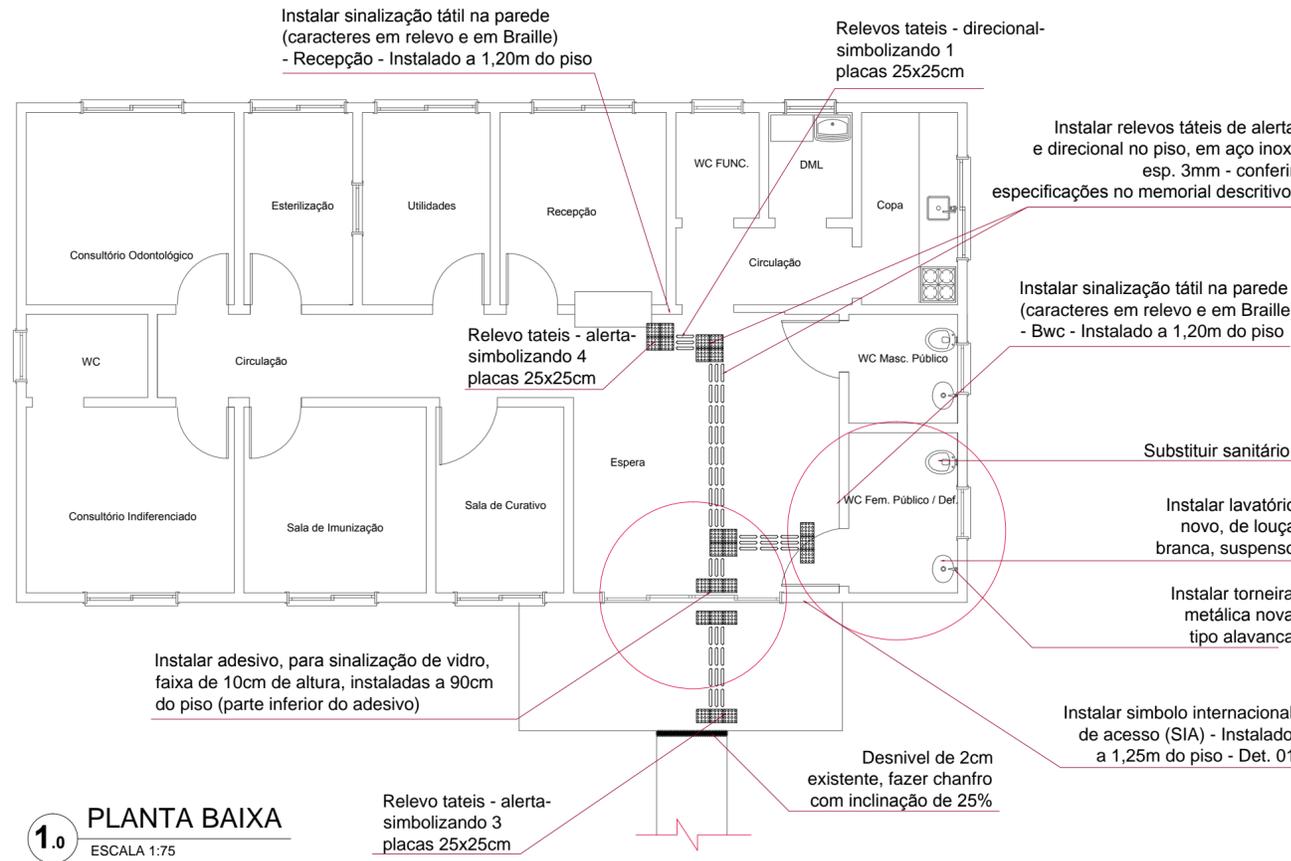


**1.0** PLANTA BAIXA  
ESCALA 1:75

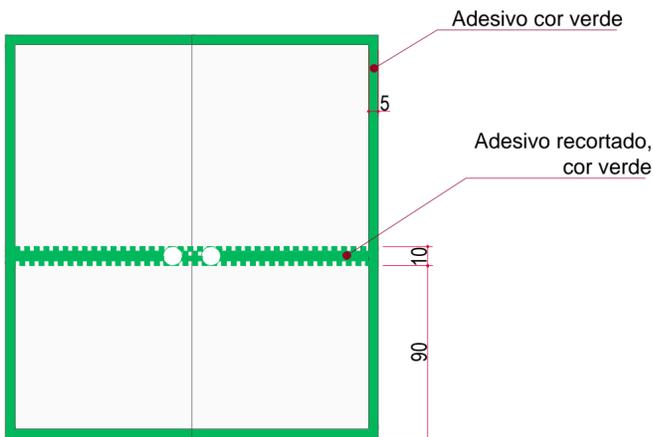


**4.3** Sinalização Porta de Vidro  
ESCALA 1:25

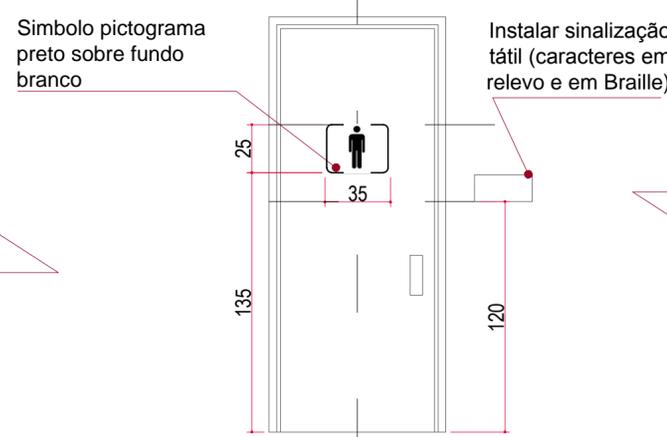


**3.0** Sinalização Porta  
ESCALA 1:25

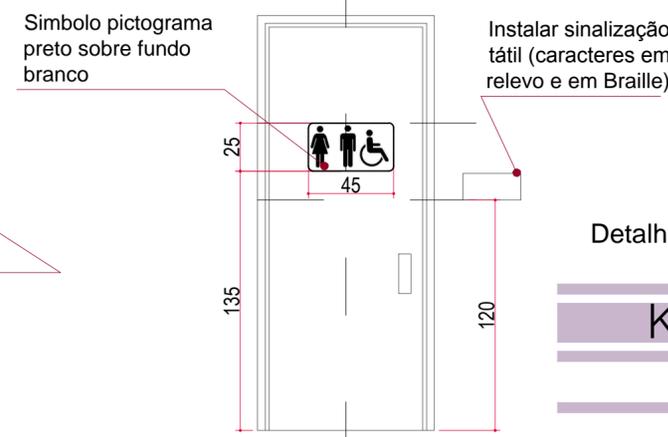


**3.1** Sinalização Porta  
ESCALA 1:25

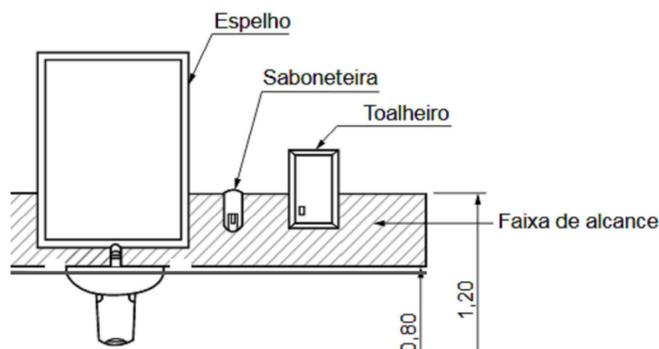


Detalhe 02 - Localização acessórios lavatório

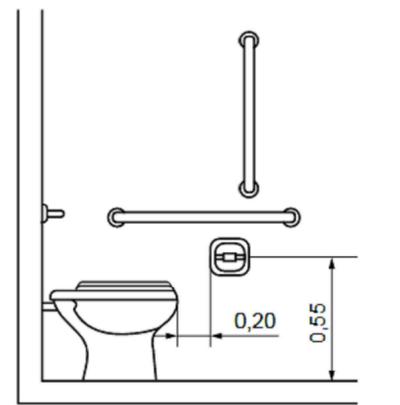


Detalhe 03 - Localização Papeleira

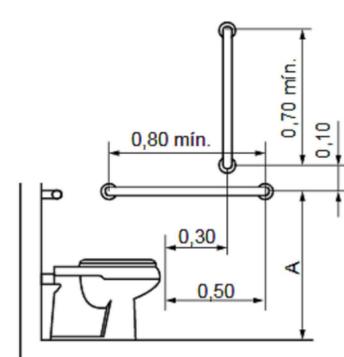

Detalhe 04 - Barras de apoio Sanitário

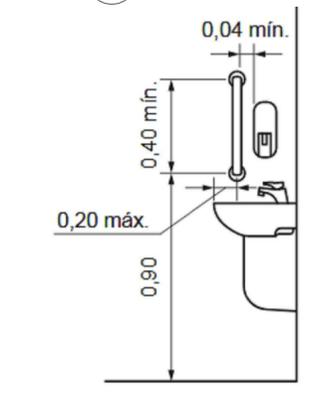

Detalhe 05 - barras de apoio Lavatório

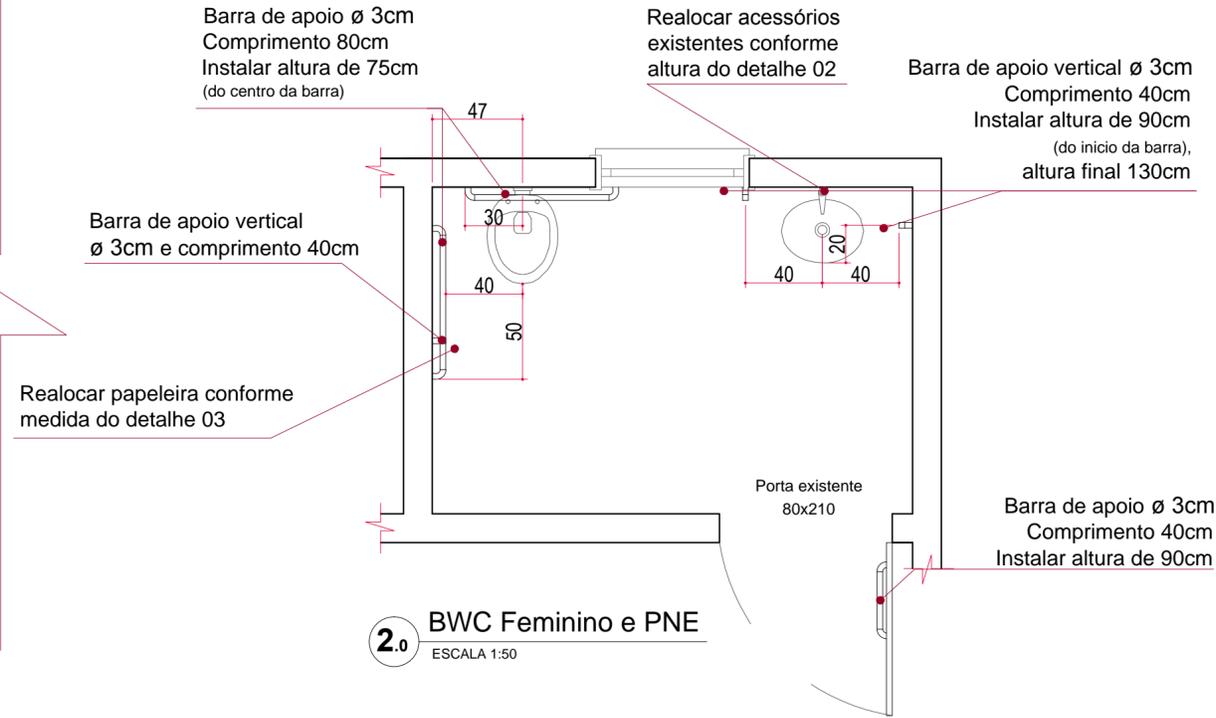

Detalhe 01 - Símbolos internacional de acesso (SIA) 15x15cm

**KAROLINE CRESTANI**

karolcrest@gmail.com

PROJETO\_ARQUITETÔNICO

CONTEÚDO: PLANTA\_BAIXA  
DETALHES

RESPONSABILIDADE PROJETO:

PROPRIETÁRIO:

**KAROLINE APARECIDA CRESTANI**  
ARQUITETA E URBANISTA  
CRAU 461466-1

PREFEITURA DE IRINEÓPOLIS

QUADRO DE ÁREAS

DATA: 28/07/2018

ESCALA: INDICADA

ÁREA:

DESENHO: KAROLINE

PRANCHAS:

**01**

**02**

OBSERVAÇÕES

\* CONFIRMAR AS MEDIDAS NO LOCAL.  
\* QUAIS QUER ALTERAÇÕES DEVERÃO SER COMUNICADAS AOS AUTORES DO PROJETO.  
\* MEDIDAS EM CENTÍMETROS.