



Detalhe 06
Placa de sinalização (50x70cm) estacionamento para P.N.E.




Detalhe 07
Placa de sinalização (50x70cm) estacionamento para idoso

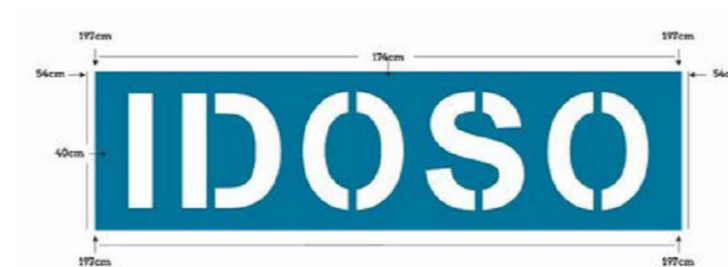

Detalhe 08 - Pintura vaga de Idoso - 174x40cm

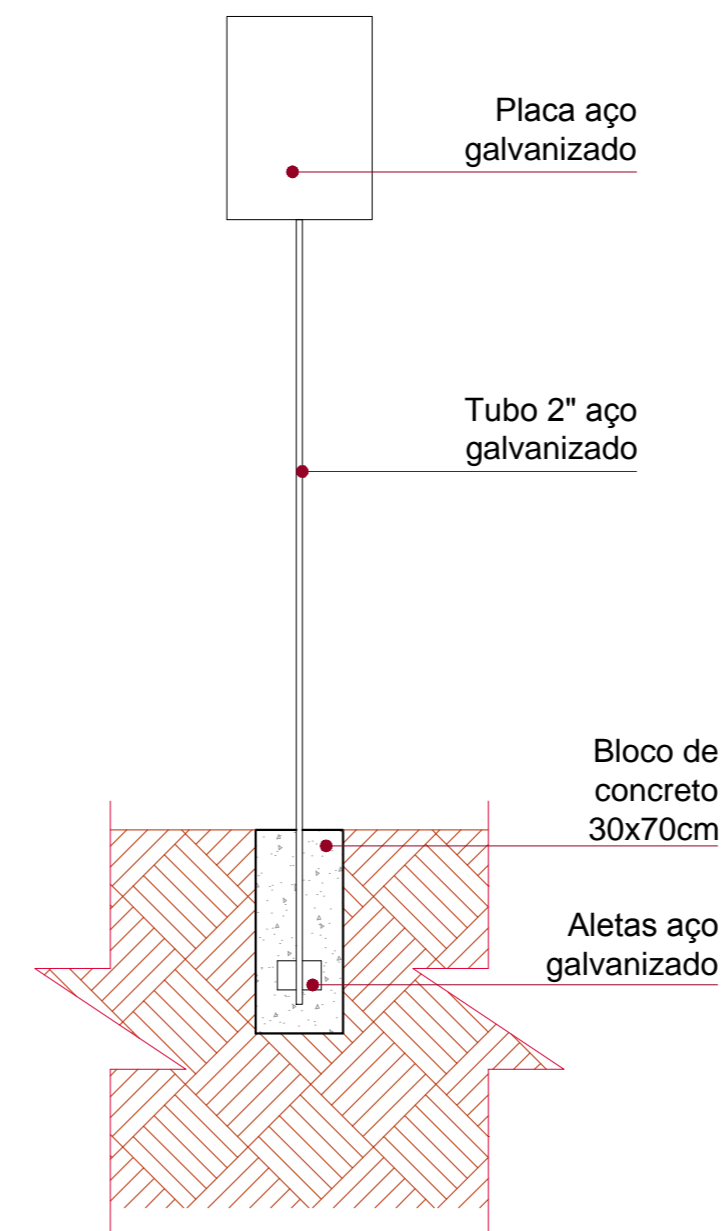

5.0 Corte - Placa de Sinalização
ESCALA 1:25

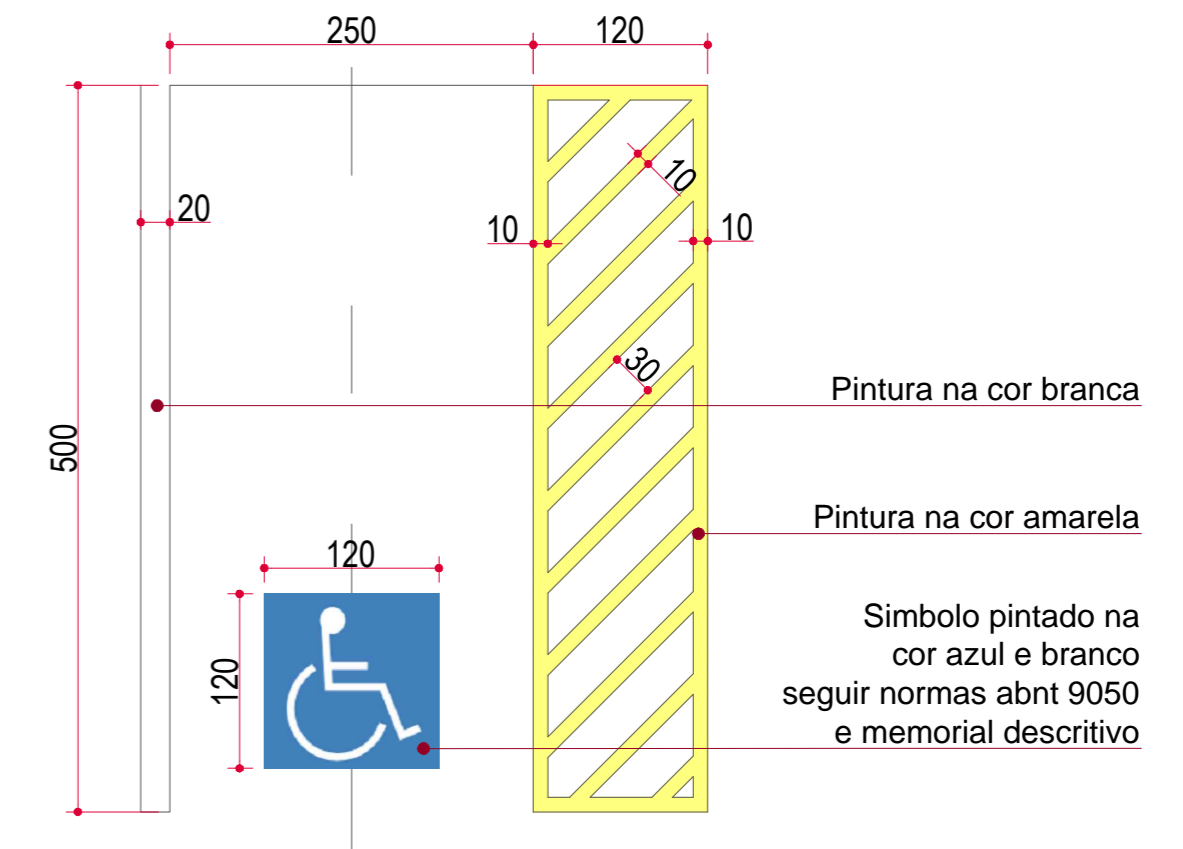

4.1 PLANTA BAIXA - Estacionamento
ESCALA 1:100

KAROLINE CRESTANI
karolcrest@gmail.com

PROJETO_ARQUITETÔNICO

CONTEÚDO: PLANTA_BAIXA
DETALHES

RESPONSABILIDADE PROJETO: PROPRIETÁRIO

KAROLINE APARECIDA CRESTANI
ARQUITETA E URBANISTA
CAD. 461466-1

PREFEITURA DE IRINEÓPOLIS

QUADRO DE ÁREAS	DATA: 28/07/2018
	ESCALA: INDICADA
	ÁREA:
	DESENHO:
	PRONCHAVIN:
OBSERVAÇÕES: * CONFIRMAR AS MEDIDAS NO LOCAL; * QUAIS QUER ALTERAÇÕES DEVERÃO SER COMUNICADAS AOS AUTORES DO PROJETO; * MEDIDAS EM CENTÍMETROS;	02 02