


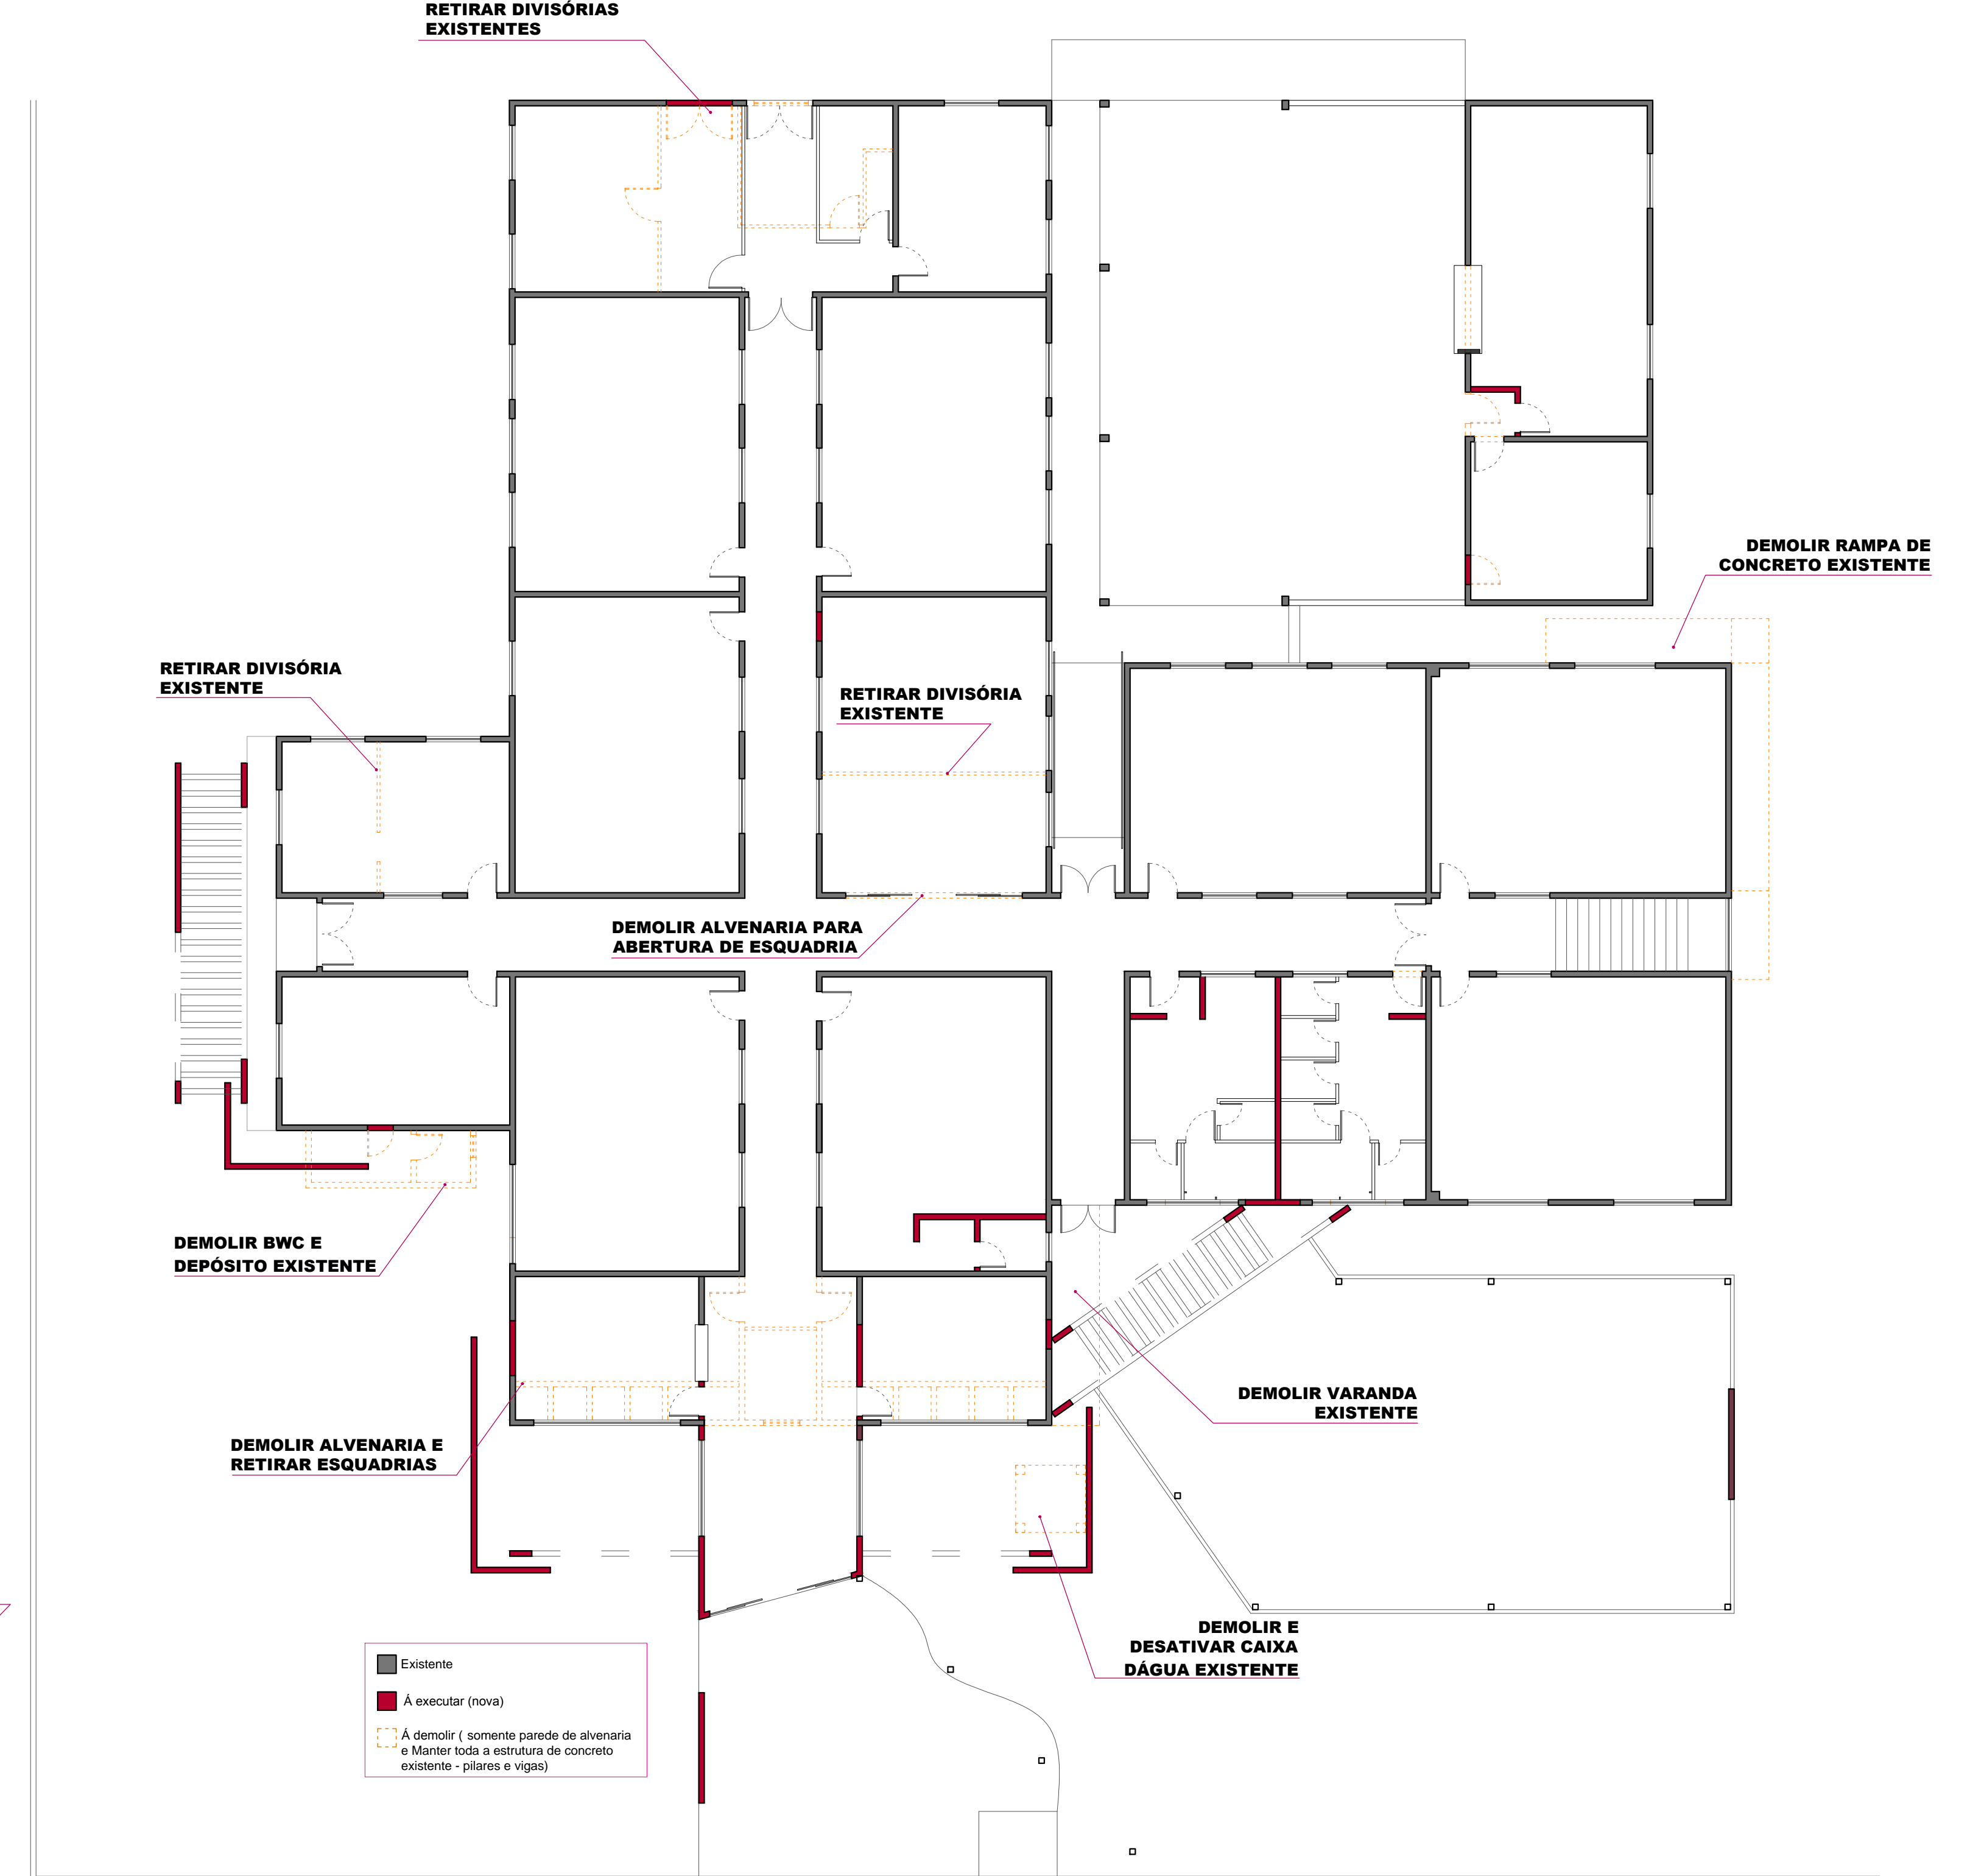
TABELA ESQUADRA - JANELA - NOVAS						
COD.	QT.	LARG.	ALT.	PET.	MATERIAL	TIPO
J01	01	400	180	50	VIDRO TEMPERADO ALUMINIO	2 FOLHAS CORRER 2 FOLHAS FIXA
J02	02	260	200	30	VIDRO TEMPERADO ALUMINIO	2 FOLHAS CORRER 2 FOLHAS FIXA
J03	01	80	80	150	VIDRO TEMPERADO ALUMINIO	1 FOLHA MAXIM AR
J04	01	250	80	150	VIDRO TEMPERADO ALUMINIO	2 FOLHAS CORRER 2 FOLHAS FIXA
J05	01	270	140	90	VIDRO TEMPERADO ALUMINIO	2 FOLHAS CORRER 2 FOLHAS FIXA
J06	01	200	230	00	VIDRO TEMPERADO ALUMINIO	2 FOLHAS FIXA
J07	01	240	145	85	VIDRO TEMPERADO ALUMINIO	4 FOLHAS SISTEMA REKI
J08	02	190	180	50	VIDRO TEMPERADO ALUMINIO	2 FOLHAS CORRER 2 FOLHAS FIXA
J09	01	154	145	85	VIDRO TEMPERADO ALUMINIO	3 FOLHAS SISTEMA REKI

TABELA ESQUADRA - PORTA JANELA - NOVAS					
COD.	QT.	LARG.	ALT.	MATERIAL	TIPO
PJ1	01	385	250	VIDRO TEMPERADO ALUMINIO	2 FOLHAS CORRER 2 FOLHAS FIXA
PJ2	01	480	230	VIDRO TEMPERADO ALUMINIO	2 FOLHAS CORRER 2 FOLHAS FIXA


  

TABELA ESQUADRA - PORTA - NOVAS					
COD.	QT.	LARG.	ALT.	MATERIAL	TIPO
P01	01	70	210	MADERA	ABRIR - 1 FOLHA
P02	09	80	210	MADERA	ABRIR - 1 FOLHA
P03	07	60	210	ALUMINIO	ABRIR - 1 FOLHA
P04	02	80	210	ALUMINIO	ABRIR - 1 FOLHA

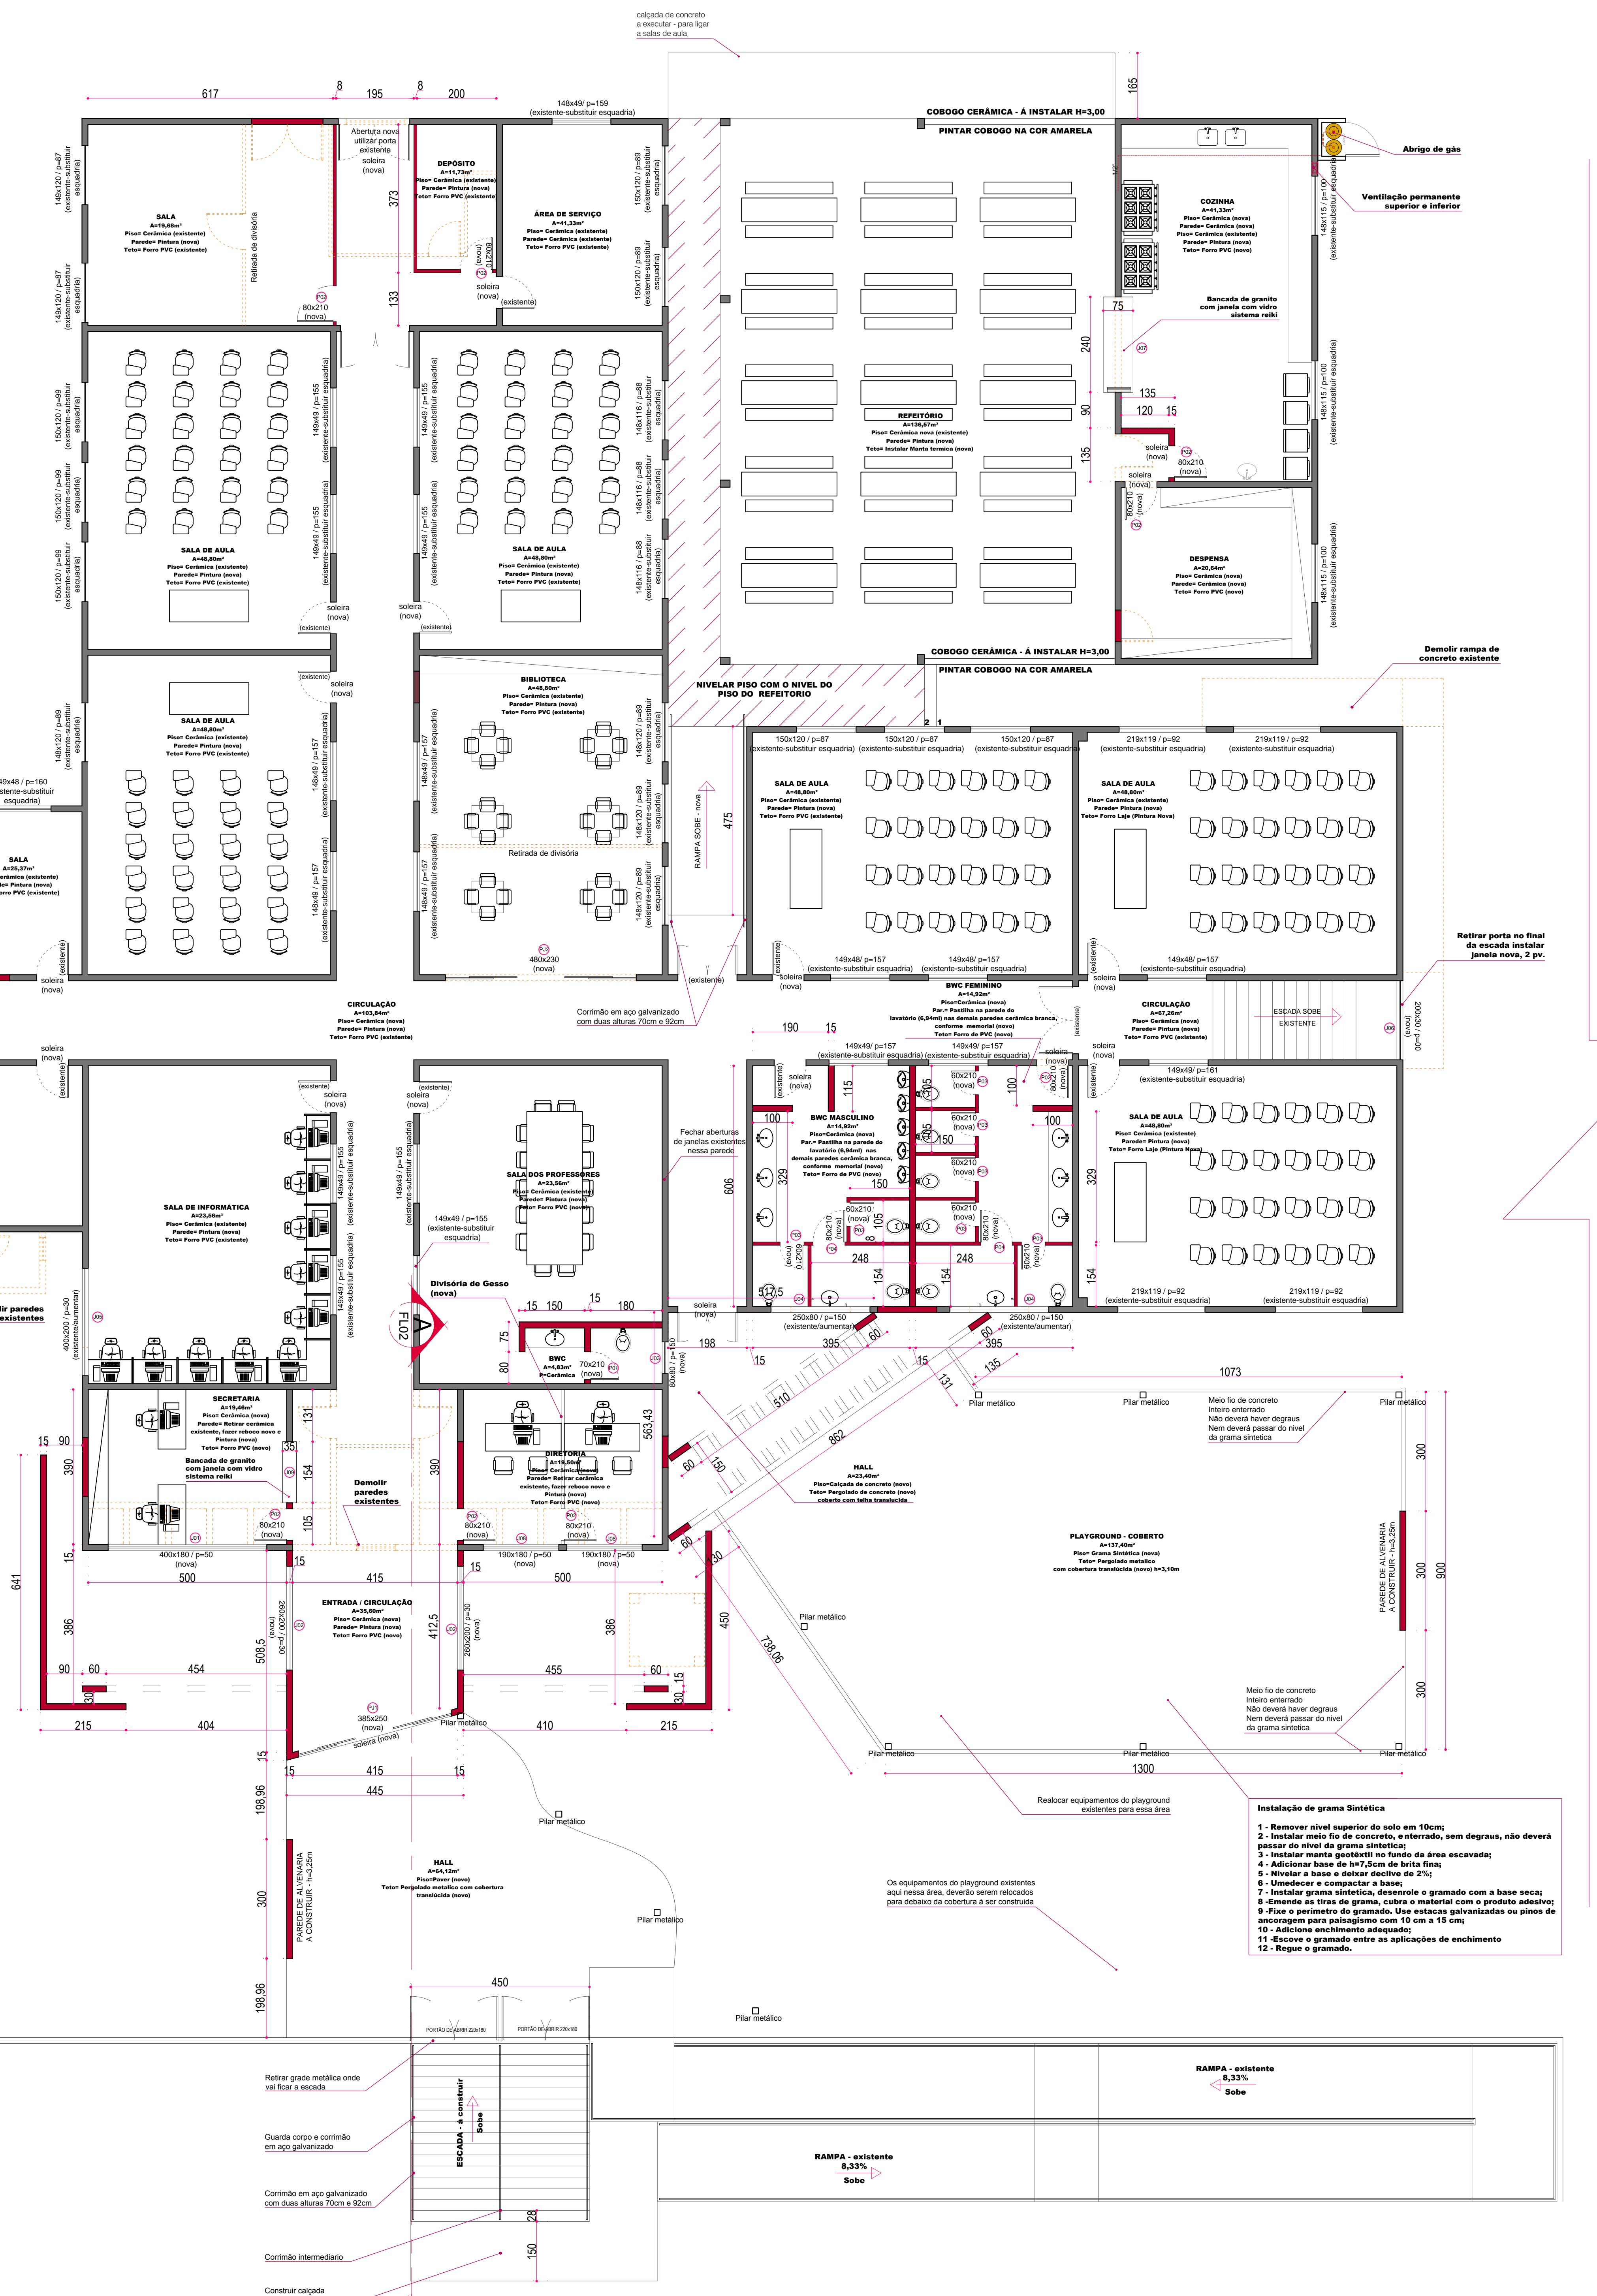

2.1 PLANTA BAIXAR - DEMOLIR  
ESCALA 1:100

2.0 PLANTA BAIXA  
ESCALA 1:75

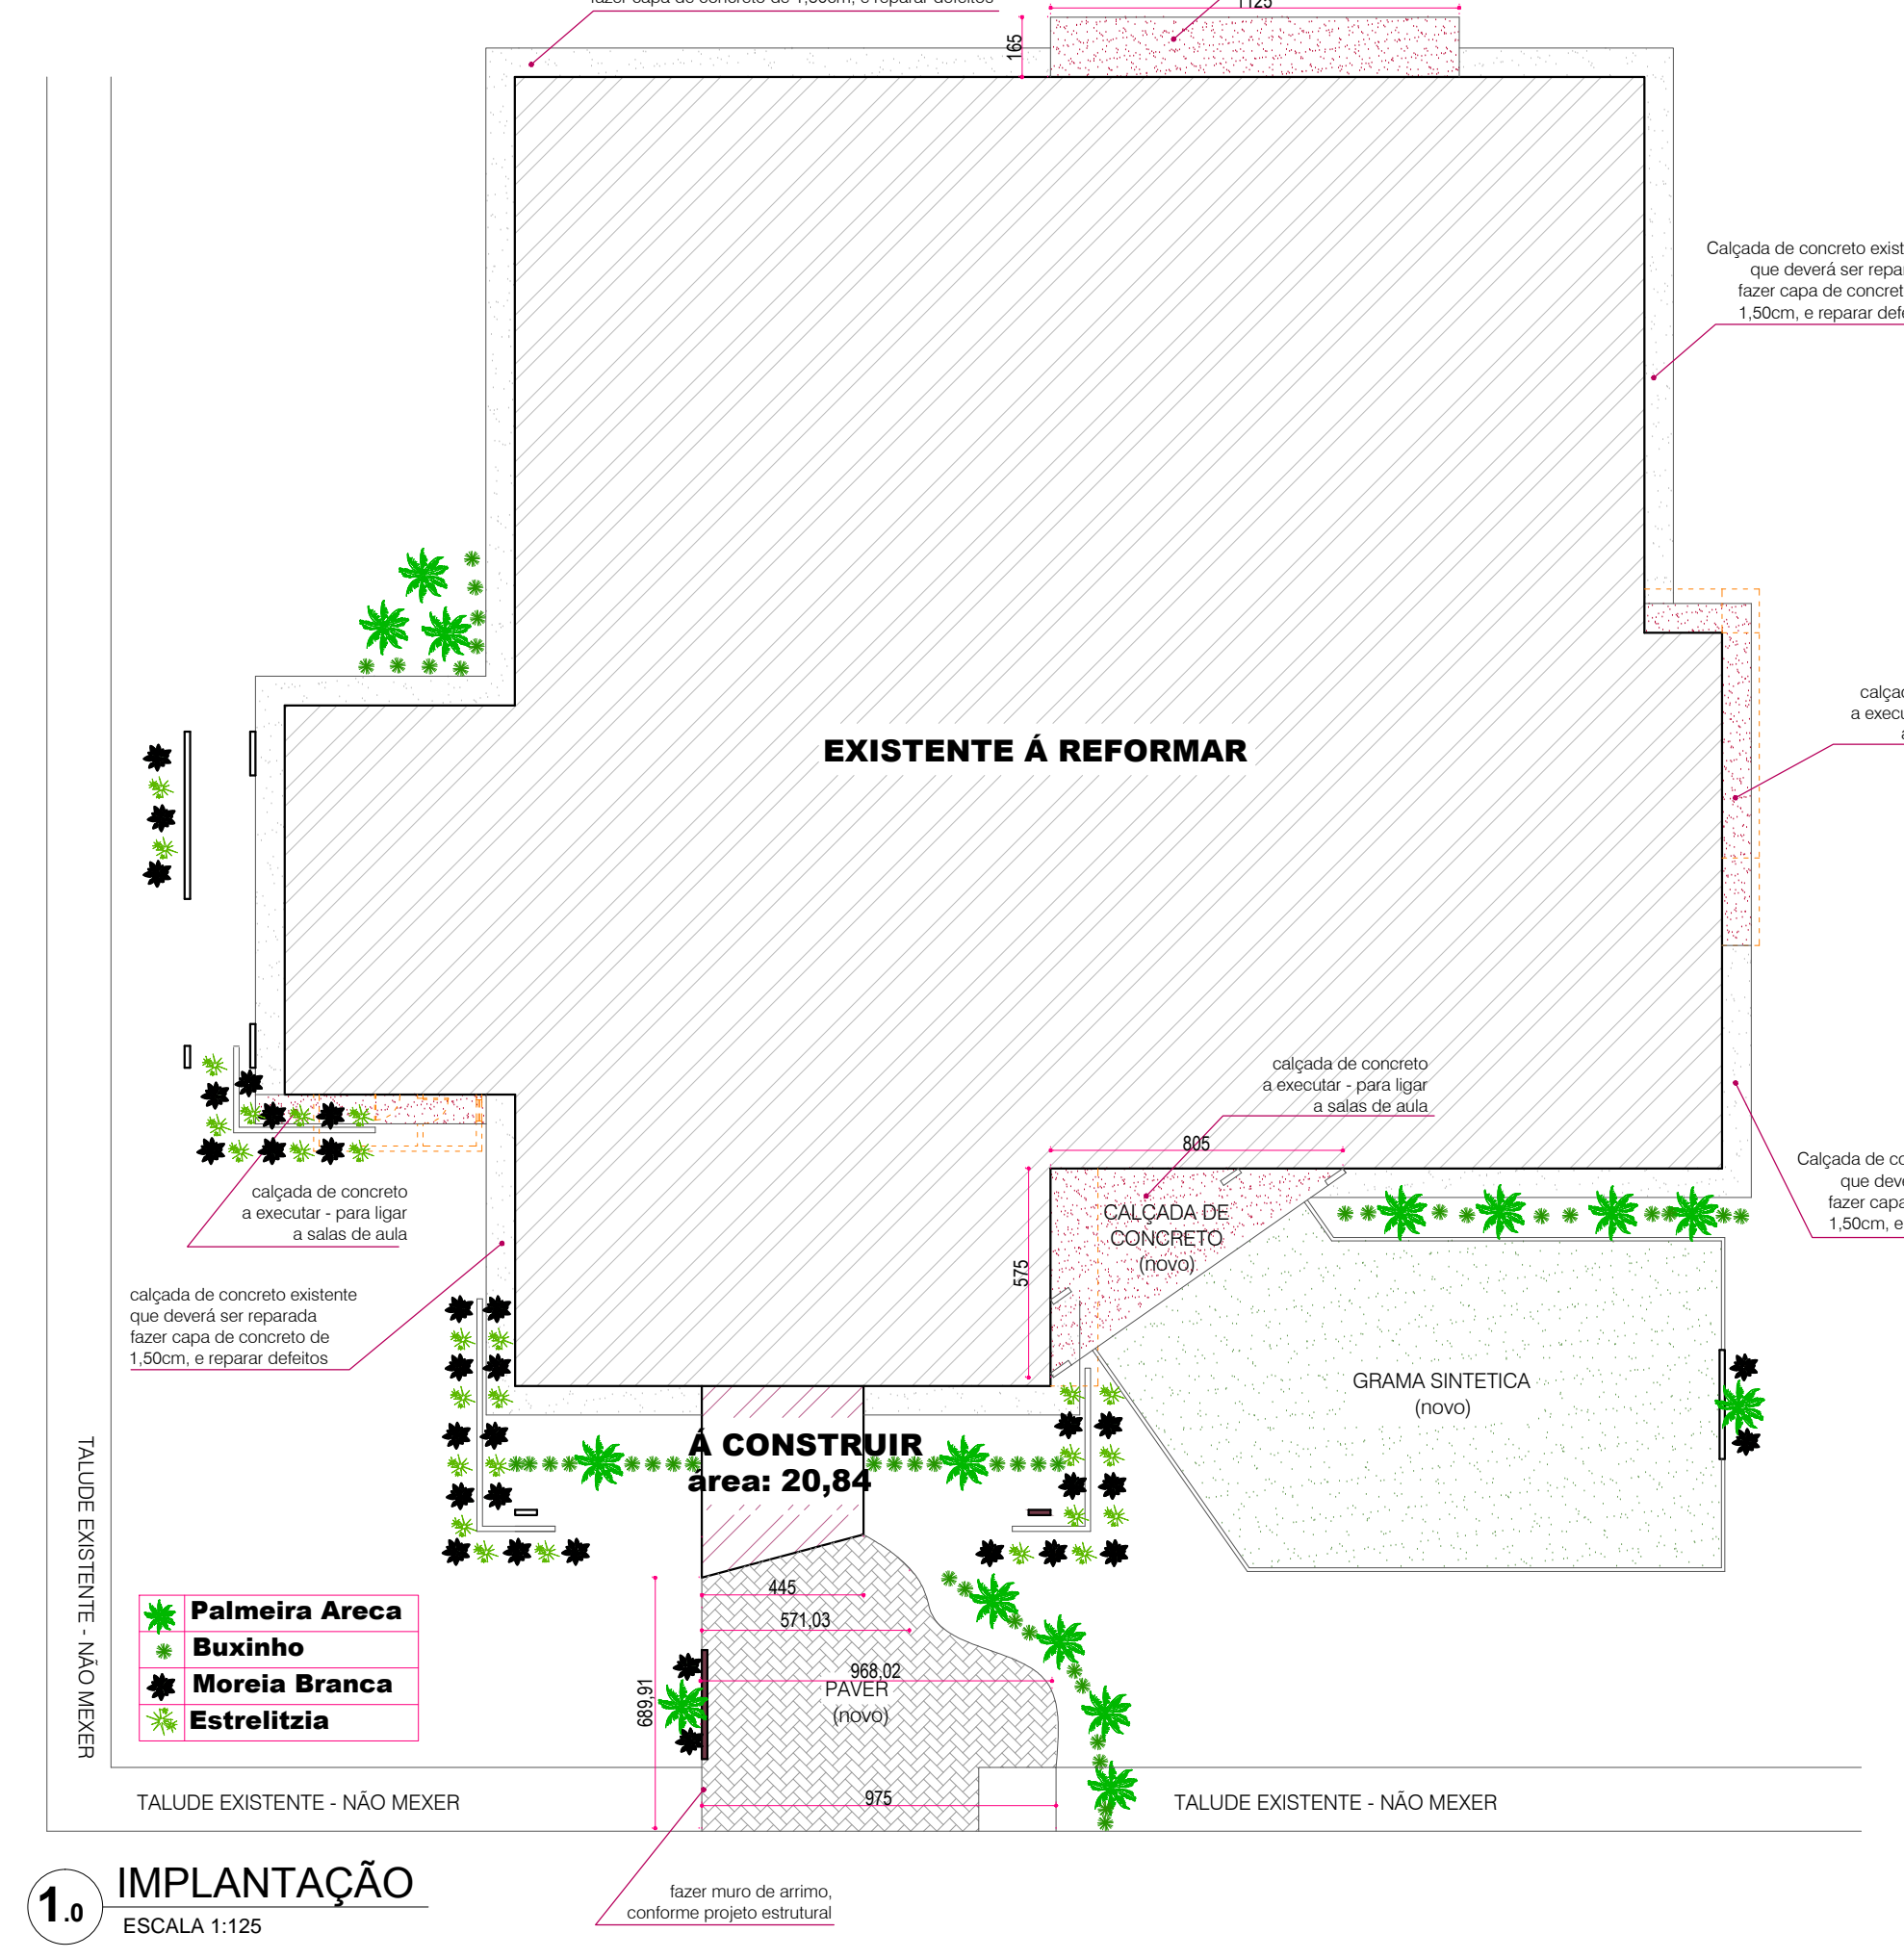

1.0 IMPLANTAÇÃO  
ESCALA 1:25

**KAROLINE\_CRESTANI**  
karolinec@gmail.com

**PROJETO\_ARQUITETÔNICO**

CONTEÚDO: PLANTA BAIXAS IMPLANTAÇÃO

RESPONSÁVEL PLOTEIO: \_\_\_\_\_ PROPRIETÁRIO: \_\_\_\_\_

RESPONSÁVEL PLOTEIO: \_\_\_\_\_

**KAROLINE APARECIDA CRESTANI**  
ARQUITETA, L. CARVALHO, C.R. ALVES

PREFEITURA MUNICIPAL DE IRINEÓPOLIS

GRUPO DE MEAS	
DATA:	
ESCALA:	NÚMERO
ÁREA:	
SERVIDOR:	KAROLINE
PROJETO:	

VERSÃO: 01  
03