



1.0 PLANTA BAIXA
ESCALA 1:50


Existente
 À executar (nova)
 À demolir

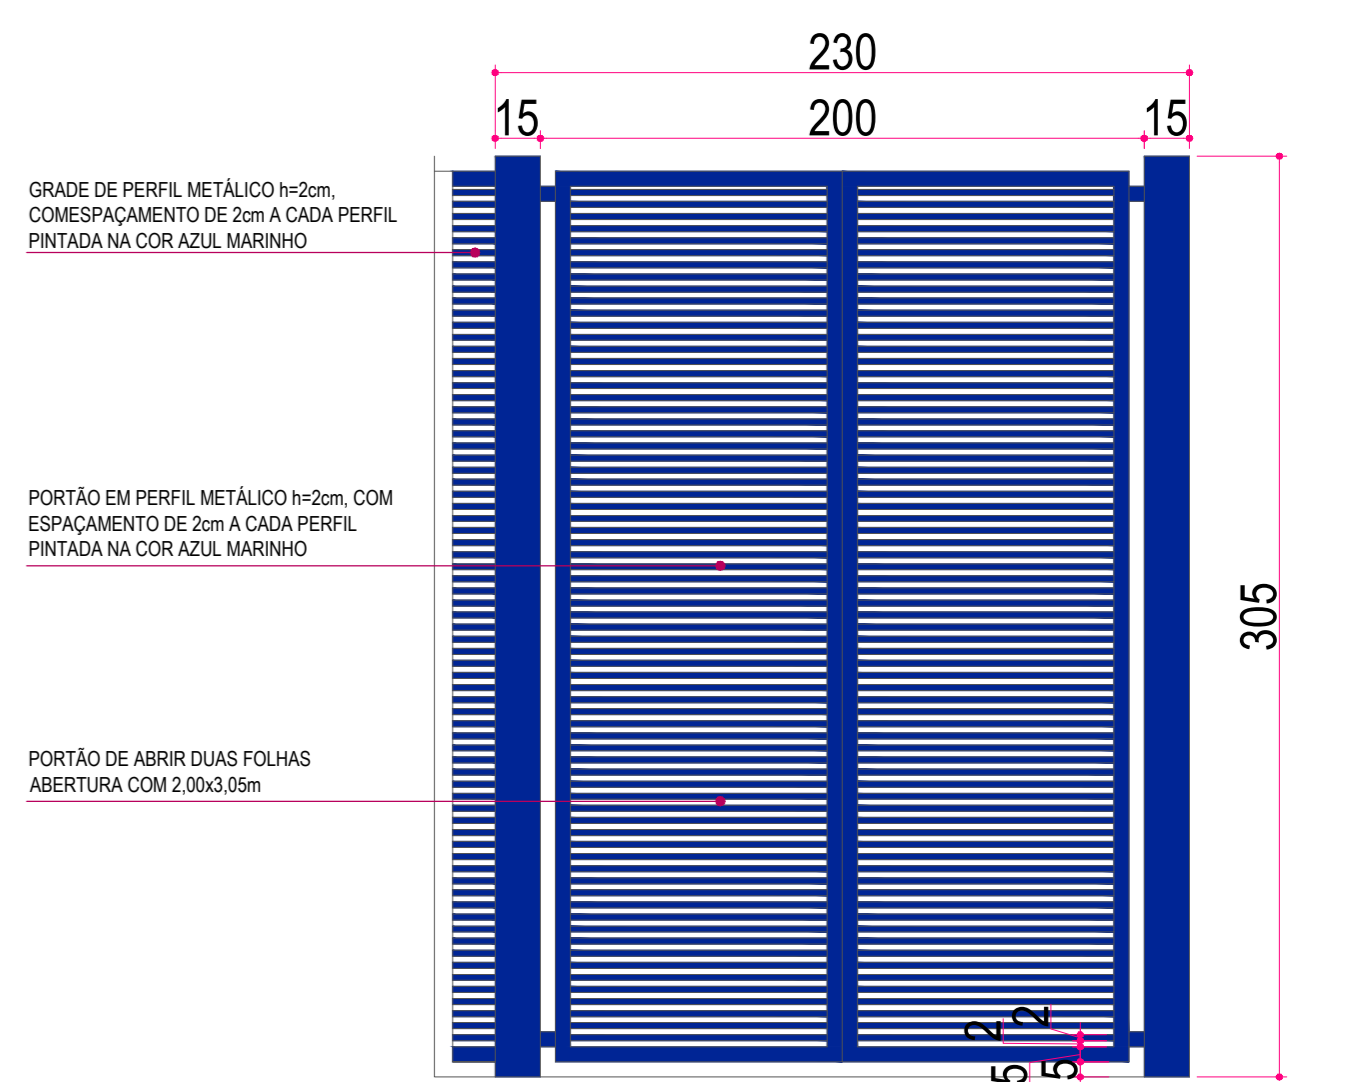

3.0 VISTA AA - Portão e Grade
ESCALA 1:25

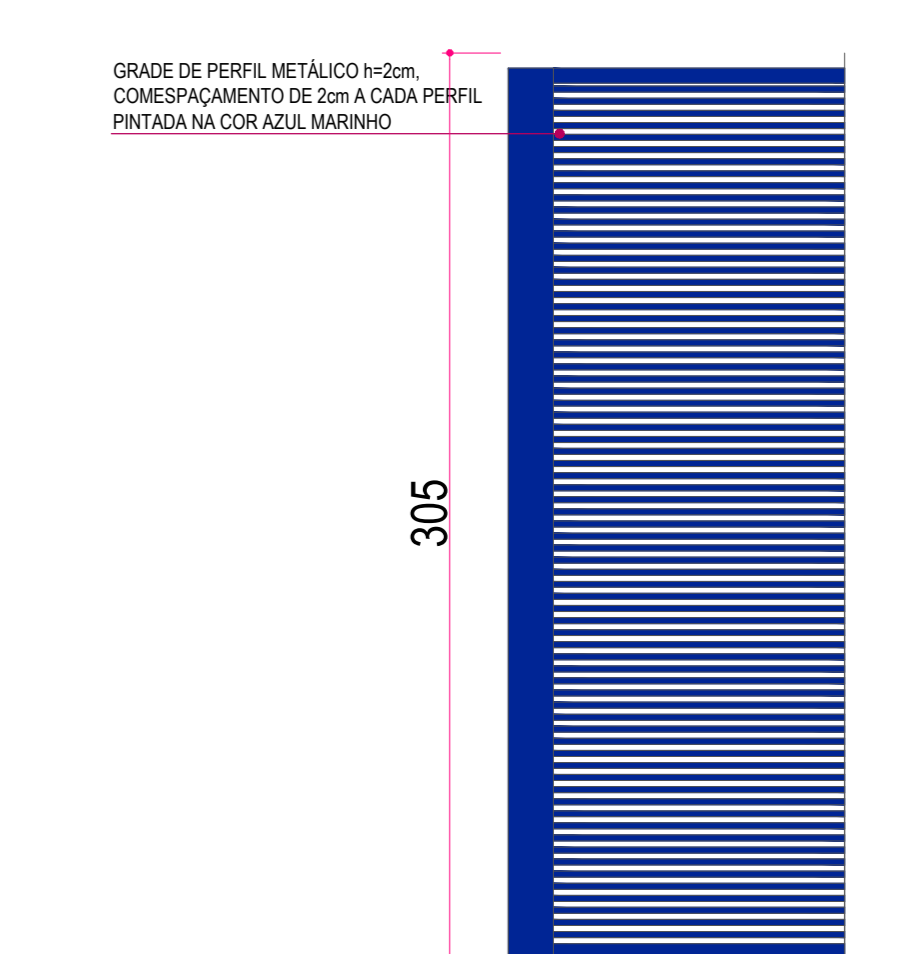

3.1 VISTA BB - Portão e Grade
ESCALA 1:25

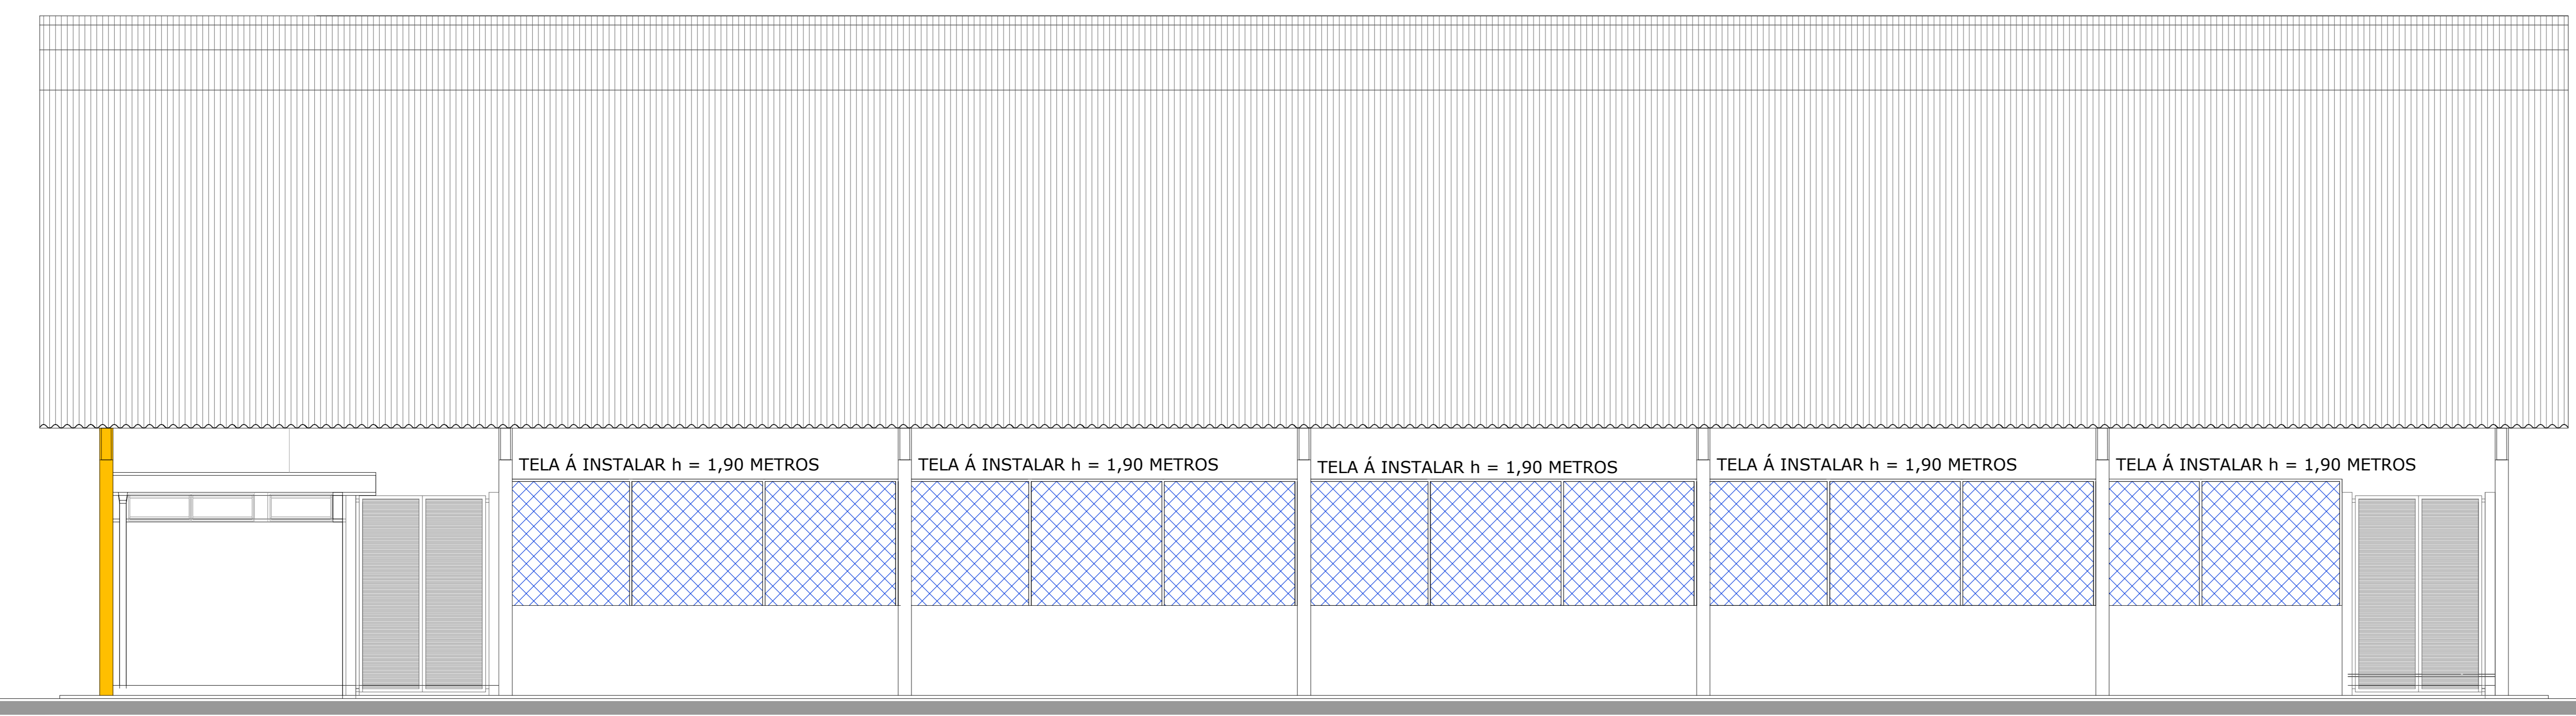

2.0 FACHADA 01
ESCALA 1:50

KAROLINE_CRESTANI
karolinec@gmail.com

PROJETO_ARQUITETÔNICO

CONTEÚDO: PLANTA, BAIXA, VISTAS.

RESPONSABILIDADE PROJETO: _____ PROPRIETÁRIO: _____

KAROLINE APARECIDA CRESTANI (ARQUITETA) / **PREFEITURA MUNICIPAL DE IRINEÓPOLIS**

GRUPO DE ÁREAS: OBSERVAÇÕES: * CONFIRME AS MEDIDAS NO LOCAL. * QUASE TODAS AS DIMENSÕES DEVERÃO SER COMANDO NAS AÇÕES AUTORES DO PROJETO. * MEDIDAS EM CENTÍMETROS.	DATA: ESCALA: ÁREA: INDICADA: DESENHO: KAROLINE PROPOSTA Nº:	01 01
---	--	------------------------