


2.0 PLANTA BAIXA
ESCALA 1:50

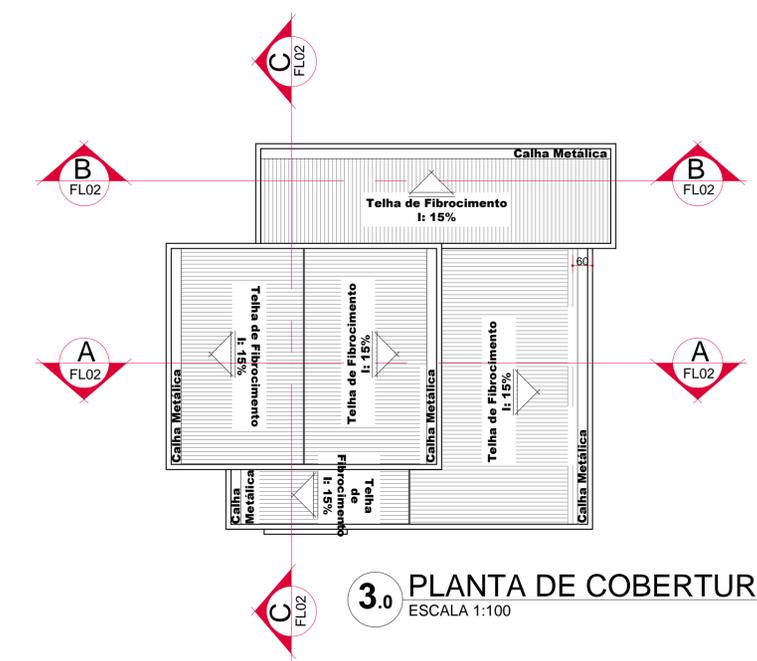

3.0 PLANTA DE COBERTURA
ESCALA 1:100

TABELA ESQUADRIA - JANELA						
COD.	QT.	LARG.	ALT.	PET.	MATERIAL	TIPO
J01	02	260	200	30	VIDRO TEMPERADO/ ALUMÍNIO	1 FOLHA CORRER 1 FOLHA FIXA
J02	04	170	90	160	VIDRO TEMPERADO/ ALUMÍNIO	2 FOLHAS CORRER 2 FOLHAS FIXA
J03	01	165	90	16	VIDRO TEMPERADO/ ALUMÍNIO	2 FOLHAS CORRER 2 FOLHAS FIXA

TABELA ESQUADRIA - PORTA						
COD.	QT.	LARG.	ALT.	MATERIAL	TIPO	
P01	04	80	210	MADEIRA	ABRIR - 1 FOLHA	
P02	01	80	210	MADEIRA	CORRER - 1 FOLHA	
P03	01	90	210	MADEIRA	CORRER - 1 FOLHA	

TABELA ESQUADRIA - PORTA JANELA						
COD.	QT.	LARG.	ALT.	MATERIAL	TIPO	
P01	01	300	250	VIDRO TEMPERADO/ ALUMÍNIO	2 FOLHAS CORRER 2 FOLHAS FIXA	
P02	01	320	250	VIDRO TEMPERADO/ ALUMÍNIO	2 FOLHAS CORRER 2 FOLHAS FIXA	


OBSERVAÇÃO

01 - Aplicar massa corrida nas PAREDES E LAJE que receberão pintura;

02 - Onde houver aberturas deve ser executado também verga/contraverga na mesma;

03 - Os rufos de todas as platibandas devem descer até o encontro das calhas;

04 - Instalar soleira em todas as aberturas de portas externas, assim como pingadeiras em todas as janelas.

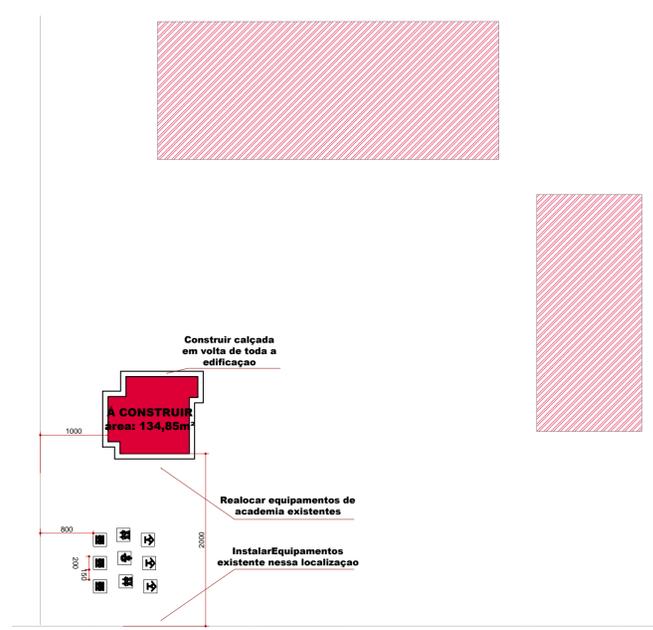

1.0 IMPLANTAÇÃO
ESCALA 1:250

KAROLINE_CRESTANI
karolcrest@gmail.com

PROJETO_ARQUITETÔNICO

CONTEÚDO: PLANTA_BAIXA
PLANTA_DE_COBERTURA
IMPLANTAÇÃO

RESPONSABILIDADE PROJETO: PROPRIETÁRIO

KAROLINE APARECIDA CRESTANI
ARQUITETA E URBANISTA
CAU 461466-1

PREFEITURA MUNICIPAL DE IRINEÓPOLIS

QUADRO DE ÁREAS	DATA:
	ESCALA: INDICADA
	ÁREA: 134,85MP
	DESENHO: KAROLINE
	PRANCHAS: 01

02

OBSERVAÇÕES:
* CONFERIR AS MEDIDAS NO LOCAL.
* QUISER ALTERAÇÕES DEVERÃO SER COMUNICADAS AOS AUTORES DO PROJETO.
* MEDIDAS EM CENTÍMETROS.