


Existente
 À executar (nova)
 À demolir

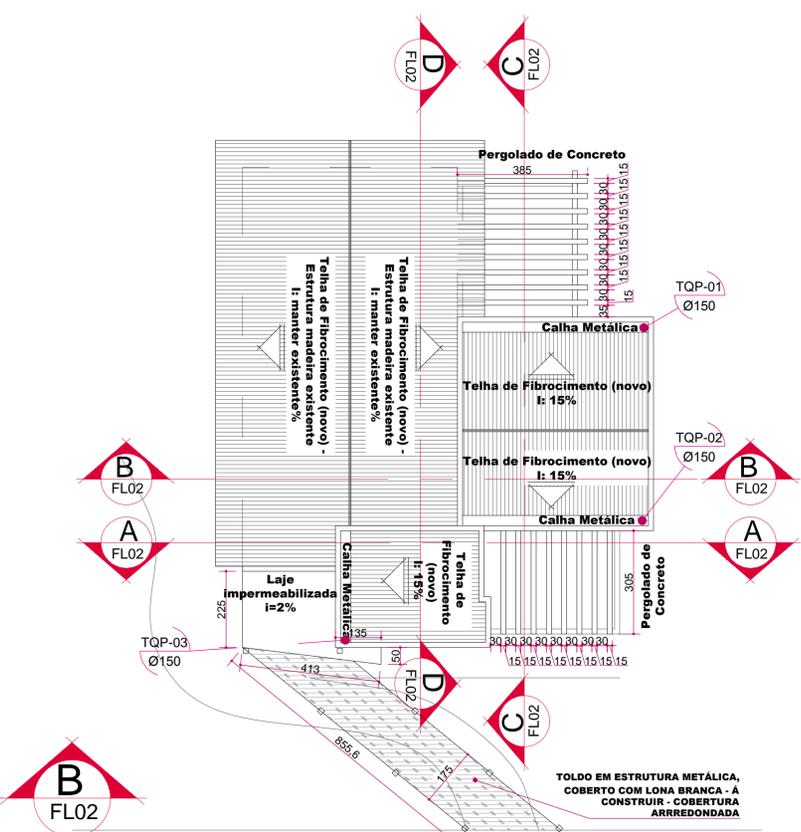

Barra de apoio vertical Ø 3cm
 Comprimento 40cm
 Instalada altura de 90cm
 (do início da barra),
 altura final 130cm

Locar acessórios existentes
 conforme altura do detalhe 01


Barras de apoio horizontais
 3cm Comprimento 80cm
 Instalar altura de 75cm
 (do centro da barra)

Instalar Barra de
 apoio vertical, Ø 3cm,
 comprimento 40cm,

Instalar barra a 10cm de
 altura (do início da barra), da
 barra horizontal -
 conforme detalhe 03

Barra de apoio Ø 3cm
 Comprimento 40cm
 Instalar altura de 90cm

2.1 BWC Acessível
 ESCALA 1:25

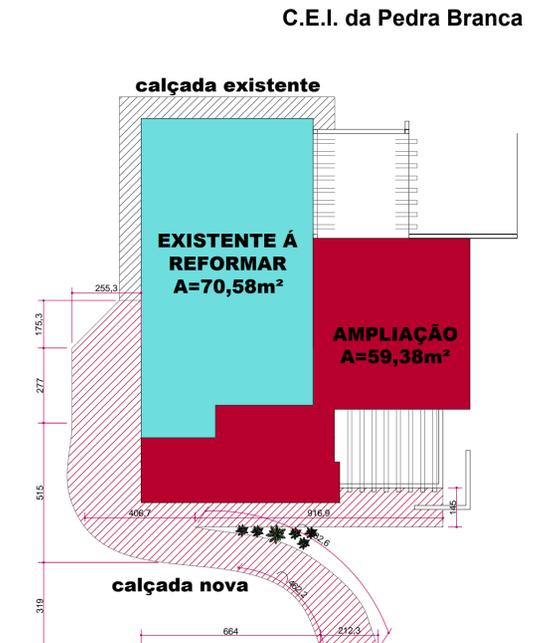

1.0 IMPLANTAÇÃO
ESCALA 1:125

TABELA ESQUADRIA - JANELA						
COD.	QT.	LARG.	ALT.	PET.	MATERIAL	TIPO
J01	03	60	70	160	VIDRO TEMPERADO/ ALUMÍNIO	1 FOLHA MAXIM-AR
J02	02	120	110	120	VIDRO TEMPERADO/ ALUMÍNIO	1 FOLHA CORRER 1 FOLHA FIXA
J03	01	200	110	120	VIDRO TEMPERADO/ ALUMÍNIO	2 FOLHAS CORRER 2 FOLHAS FIXA
J04	01	195	90	140	VIDRO TEMPERADO/ ALUMÍNIO	3 FOLHAS MAXIM-AR
J05	01	145	140	90	VIDRO TEMPERADO/ ALUMÍNIO	2 FOLHAS CORRER 2 FOLHAS FIXA
J06	03	180	50	190	VIDRO TEMPERADO/ ALUMÍNIO	2 FOLHAS CORRER 2 FOLHAS FIXA

TABELA ESQUADRIA - PORTA						
COD.	QT.	LARG.	ALT.	MATERIAL	TIPO	
P01	02	70	210	MADERA	ABRIR - 1 FOLHA	
P02	03	80	210	MADERA	ABRIR - 1 FOLHA	
P03	01	80	210	MADERA	CORRER - 1 FOLHA	
P04	01	90	210	MADERA	CORRER - 1 FOLHA	
P05	01	160	210	MADERA	ABRIR - 2 FOLHAS	

TABELA ESQUADRIA - PORTAS DE VIDRO						
COD.	QT.	LARG.	ALT.	MATERIAL	TIPO	
P05	01	160	230	VIDRO TEMPERADO/ ALUMÍNIO	2 FOLHAS ABRIR	
P06	01	302	250	VIDRO TEMPERADO/ ALUMÍNIO	2 FOLHAS CORRER 2 FOLHAS FIXA	

KAROLINE_CRESTANI

karolcrest@gmail.com


PROJETO_ARQUITETÔNICO

CONTEUDO: PLANTA BAIXA, PLANTA DE COBERTURA, DETALHES.
 RESPONSABILIDADE PROJETO: PROPRIETARIO.
 KAROLINE APARECIDA CRESTANI - ARQUITETA E URBANISTA - CAU 140.969-1. PREFEITURA MUNICIPAL DE IRINEÓPOLIS.


QUADRO DE ÁREAS	DATA:
	ESCALA: INDICADA
	ÁREA:
	DESENHO: KAROLINE
	FRANQUISA:

OBSERVAÇÕES:
 * CONFIRMAR AS MEDIDAS NO LOCAL.
 * QUANDO QUER ALTERAÇÕES DEVERÃO SER COMUNICADAS AOS AUTORES DO PROJETO.
 * MEDIDAS EM CENTÍMETROS.


01
02

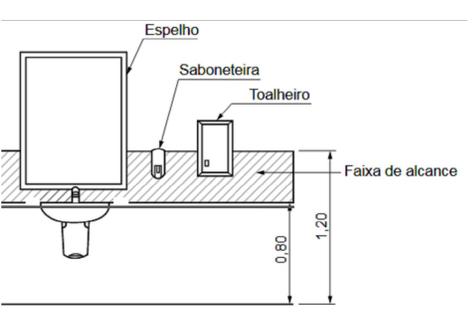


Detalhe 01 - Localização acessórios lavatório

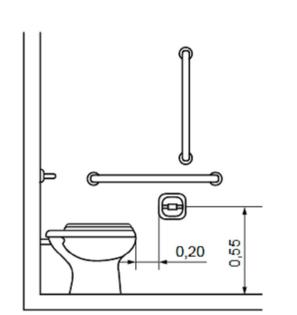

Detalhe 02 - Localização Papeleira

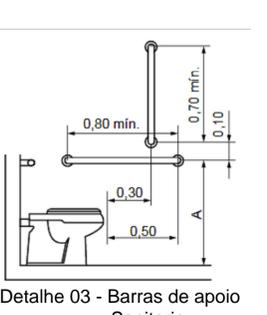

Detalhe 03 - Barras de apoio Sanitário

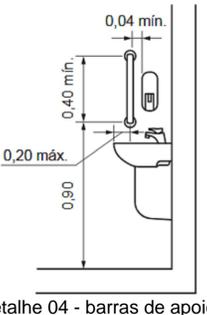

Detalhe 04 - barras de apoio Lavatório

OBSERVAÇÃO

- 01 - Demolição e construção de PAREDES conforme indicação no projeto;
- 02 - Nivelar piso e paredes, assim como corrigir eventuais erros, para instalação de novos revestimentos;
- 03 - Todas as paredes da edificação, novas ou existentes deverão receber pintura nova (mesmo as que não estão inclusas na reforma)
- 04 - Aplicar massa corrida nas PAREDES NOVAS que receberão pintura;
- 05 - Onde houver aberturas novas à executar deve ser executado também verga/contraverga nas mesmas;
- 06 - Os rufos de todas as platibandas devem descer até o encontro das calhas;
- 07 - Instalar soleira em todas as aberturas de portas externas, assim como pingadeiras em todas as janela.