




2.0 PLANTA BAIXA
ESCALA 1:50

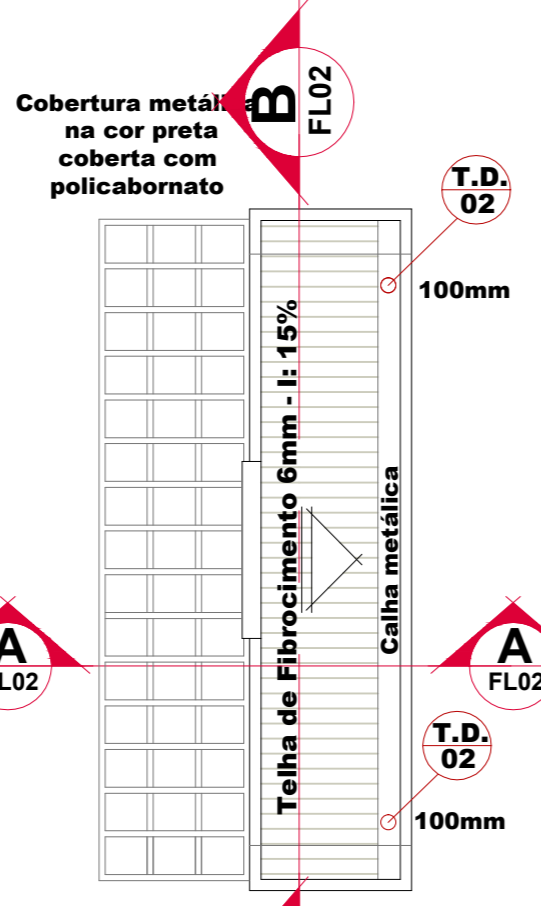

3.0 PLANTA DE COBERTURA
ESCALA 1:100

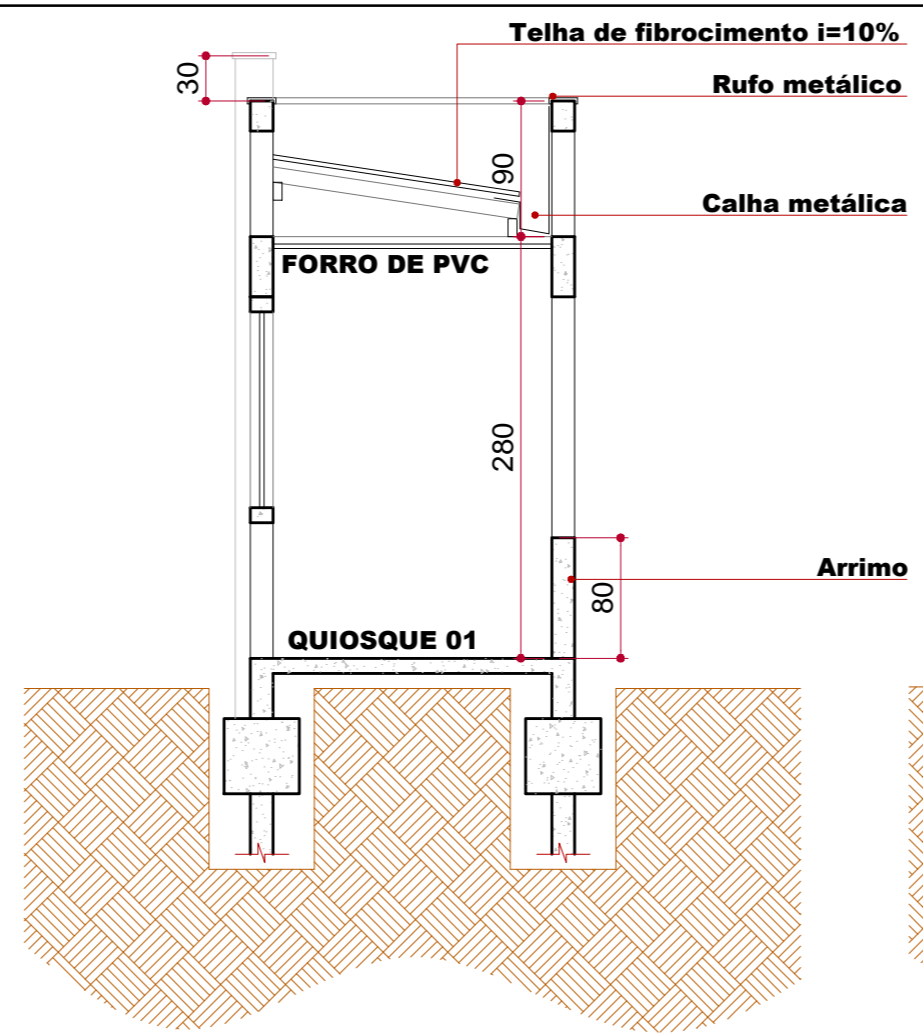


4.0 CORTE AA
ESCALA 1:50

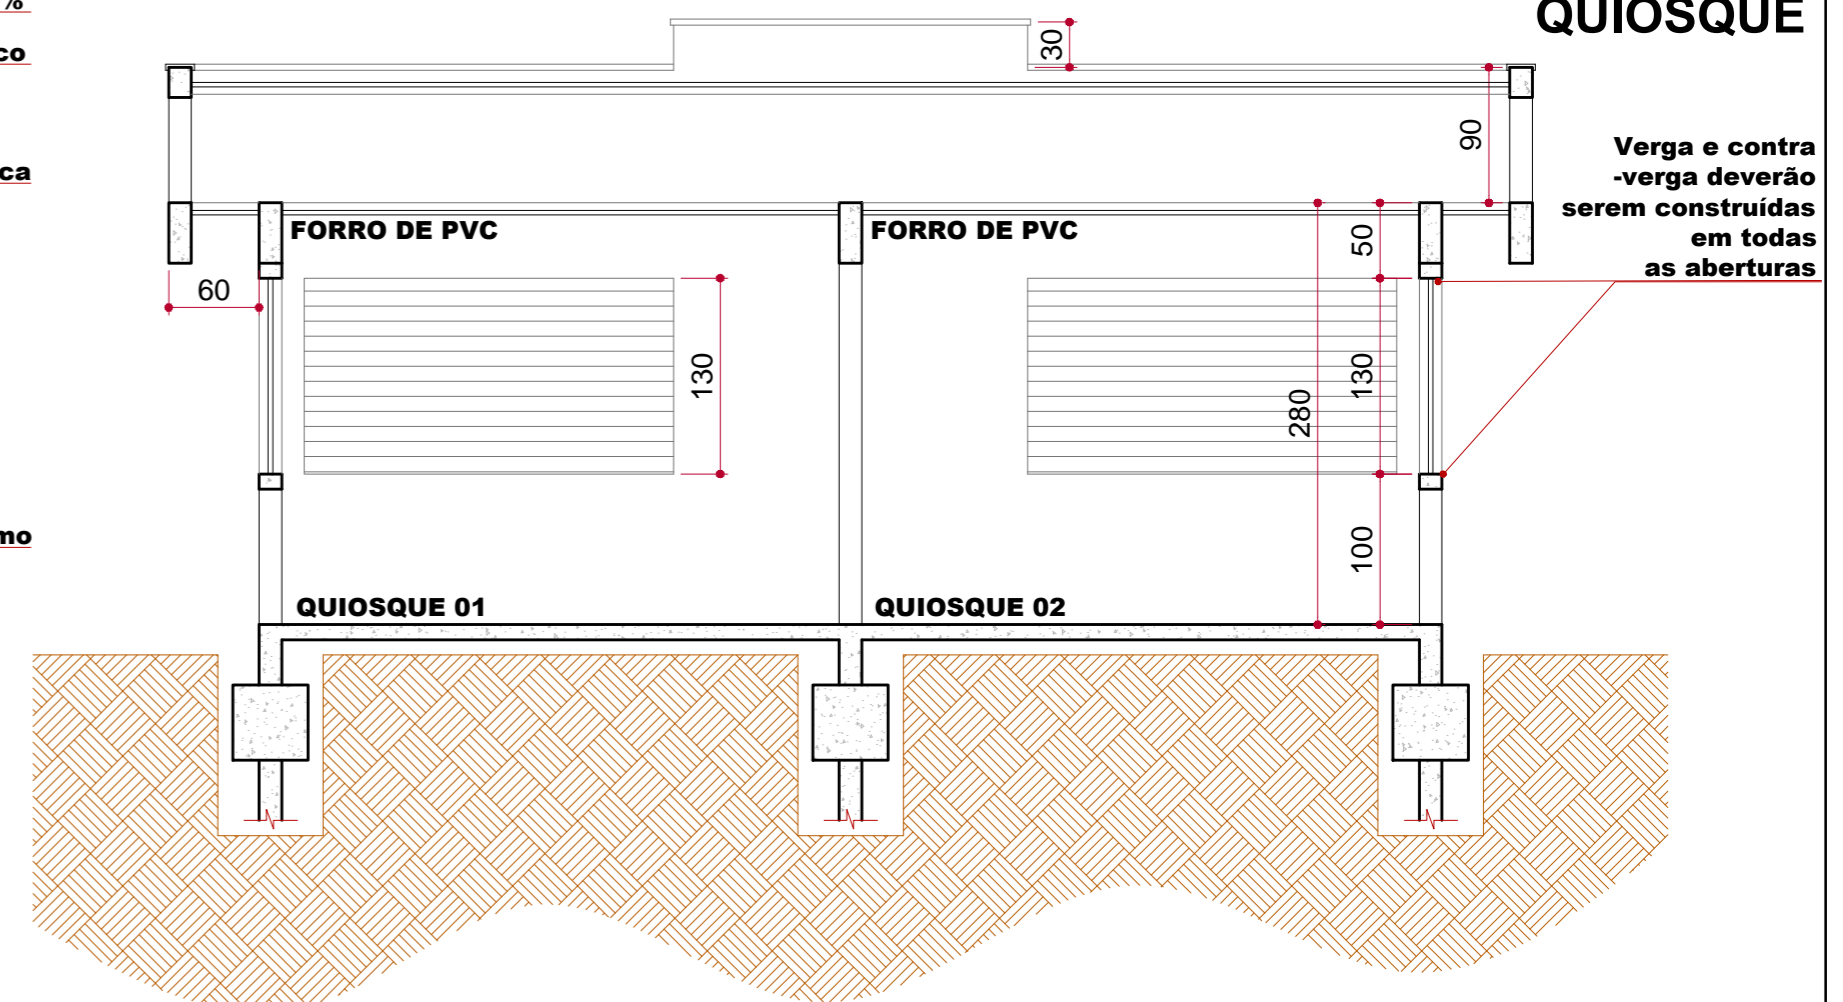


4.1 CORTE BB
ESCALA 1:50

TABELA ESQUADRIA - JANELA						
COD.	QT.	LARG.	ALT.	PET.	MATERIAL	TIPO
J01	02	245	130	100	ALUMINIO	1 FOLHA BASCULANTE
J02	02	75	130	100	ALUMINIO	1 FOLHAS BASCULANTE

TABELA ESQUADRIA - PORTA						
COD.	QT.	LARG.	ALT.	MATERIAL	TIPO	
P01	02	80	210	ALUMINIO	ABRIR - 1 FOLHA	

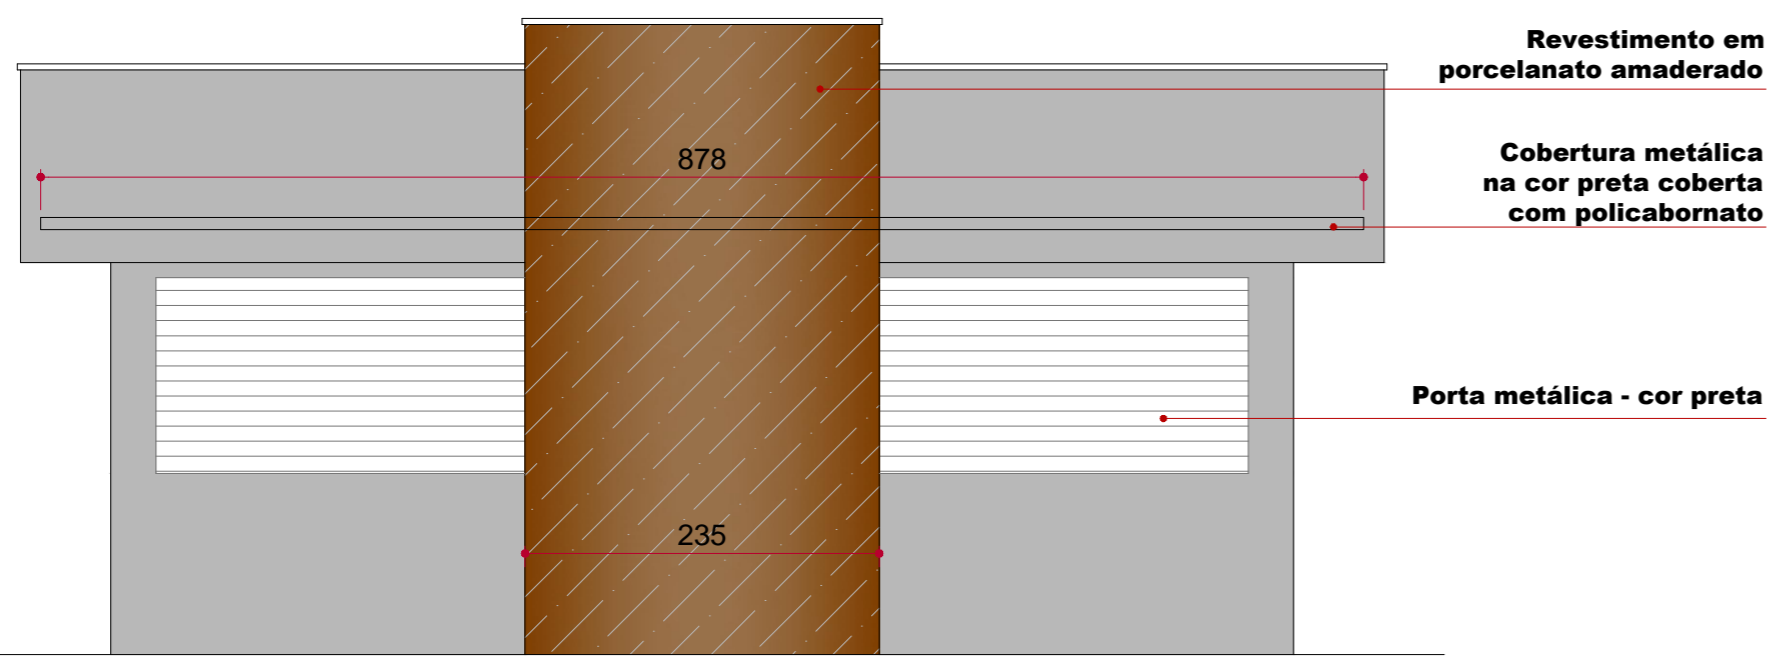

5.0 ELEVAÇÃO FRONTAL
ESCALA 1:50

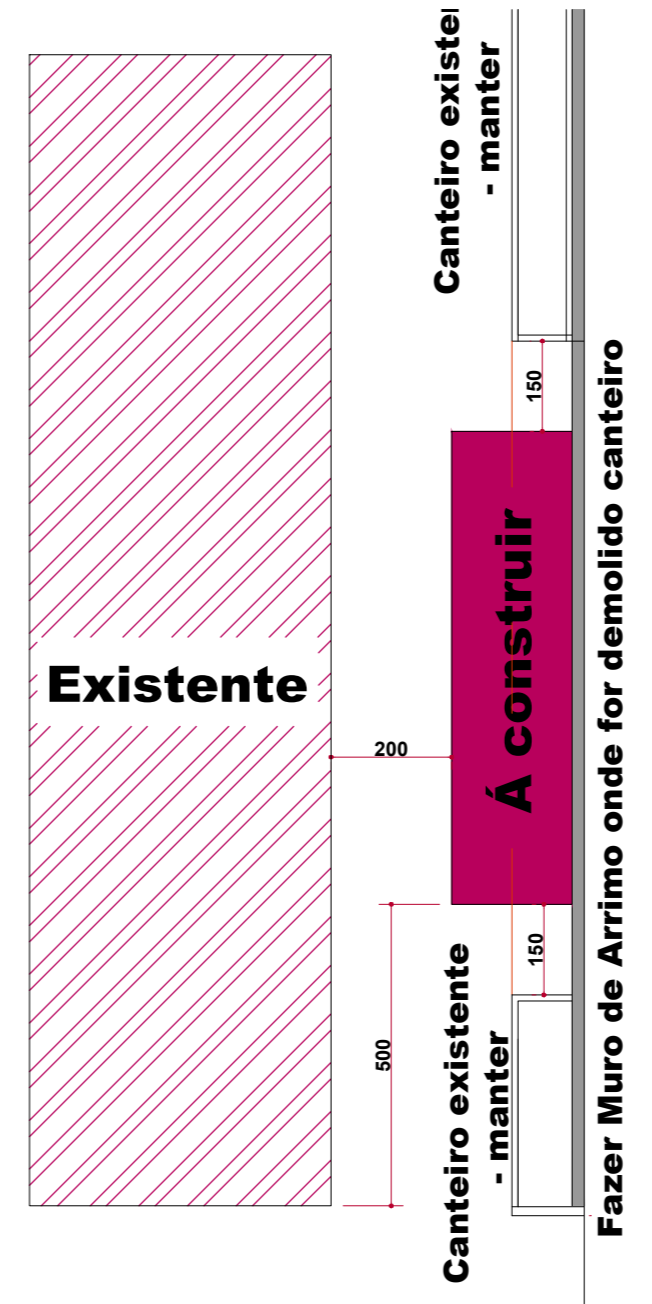

KAROLINE_CRESTANI
karolcrest@gmail.com

PROJETO_ARQUITETÔNICO

CONTEÚDO:
PLANTA_BAIXA
PLANTA_DE_COBERTURA
CORTE_AA
CORTE_BB
FACHADA_FRONTAL

RESPONSABILIDADE PROJETO: _____ PROPRIETÁRIO: _____

KAROLINE APARECIDA CRESTANI
ARQUITETA E URBANISTA
CAU_A61466-1

PREFEITURA MUNICIPAL DE IRINEOPOLIS

QUADRO DE ÁREAS	DATA:
	ESCALA: INDICADA
	ÁREA: 80,00M²
	DESENHO: KAROLINE
	PRANCHA N°:

01
01

OBSERVAÇÕES:
* CONFERIR AS MEDIDAS NO LOCAL;
* QUAIS QUER ALTERAÇÕES DEVERÃO SER COMUNICADAS AOS AUTORES DO PROJETO;
* MEDIDAS EM CENTÍMETROS;