





**1.0 PLANTA BAIXA PRIMEIRO PAVIMENTO - Hidro**  
ESCALA 1:50

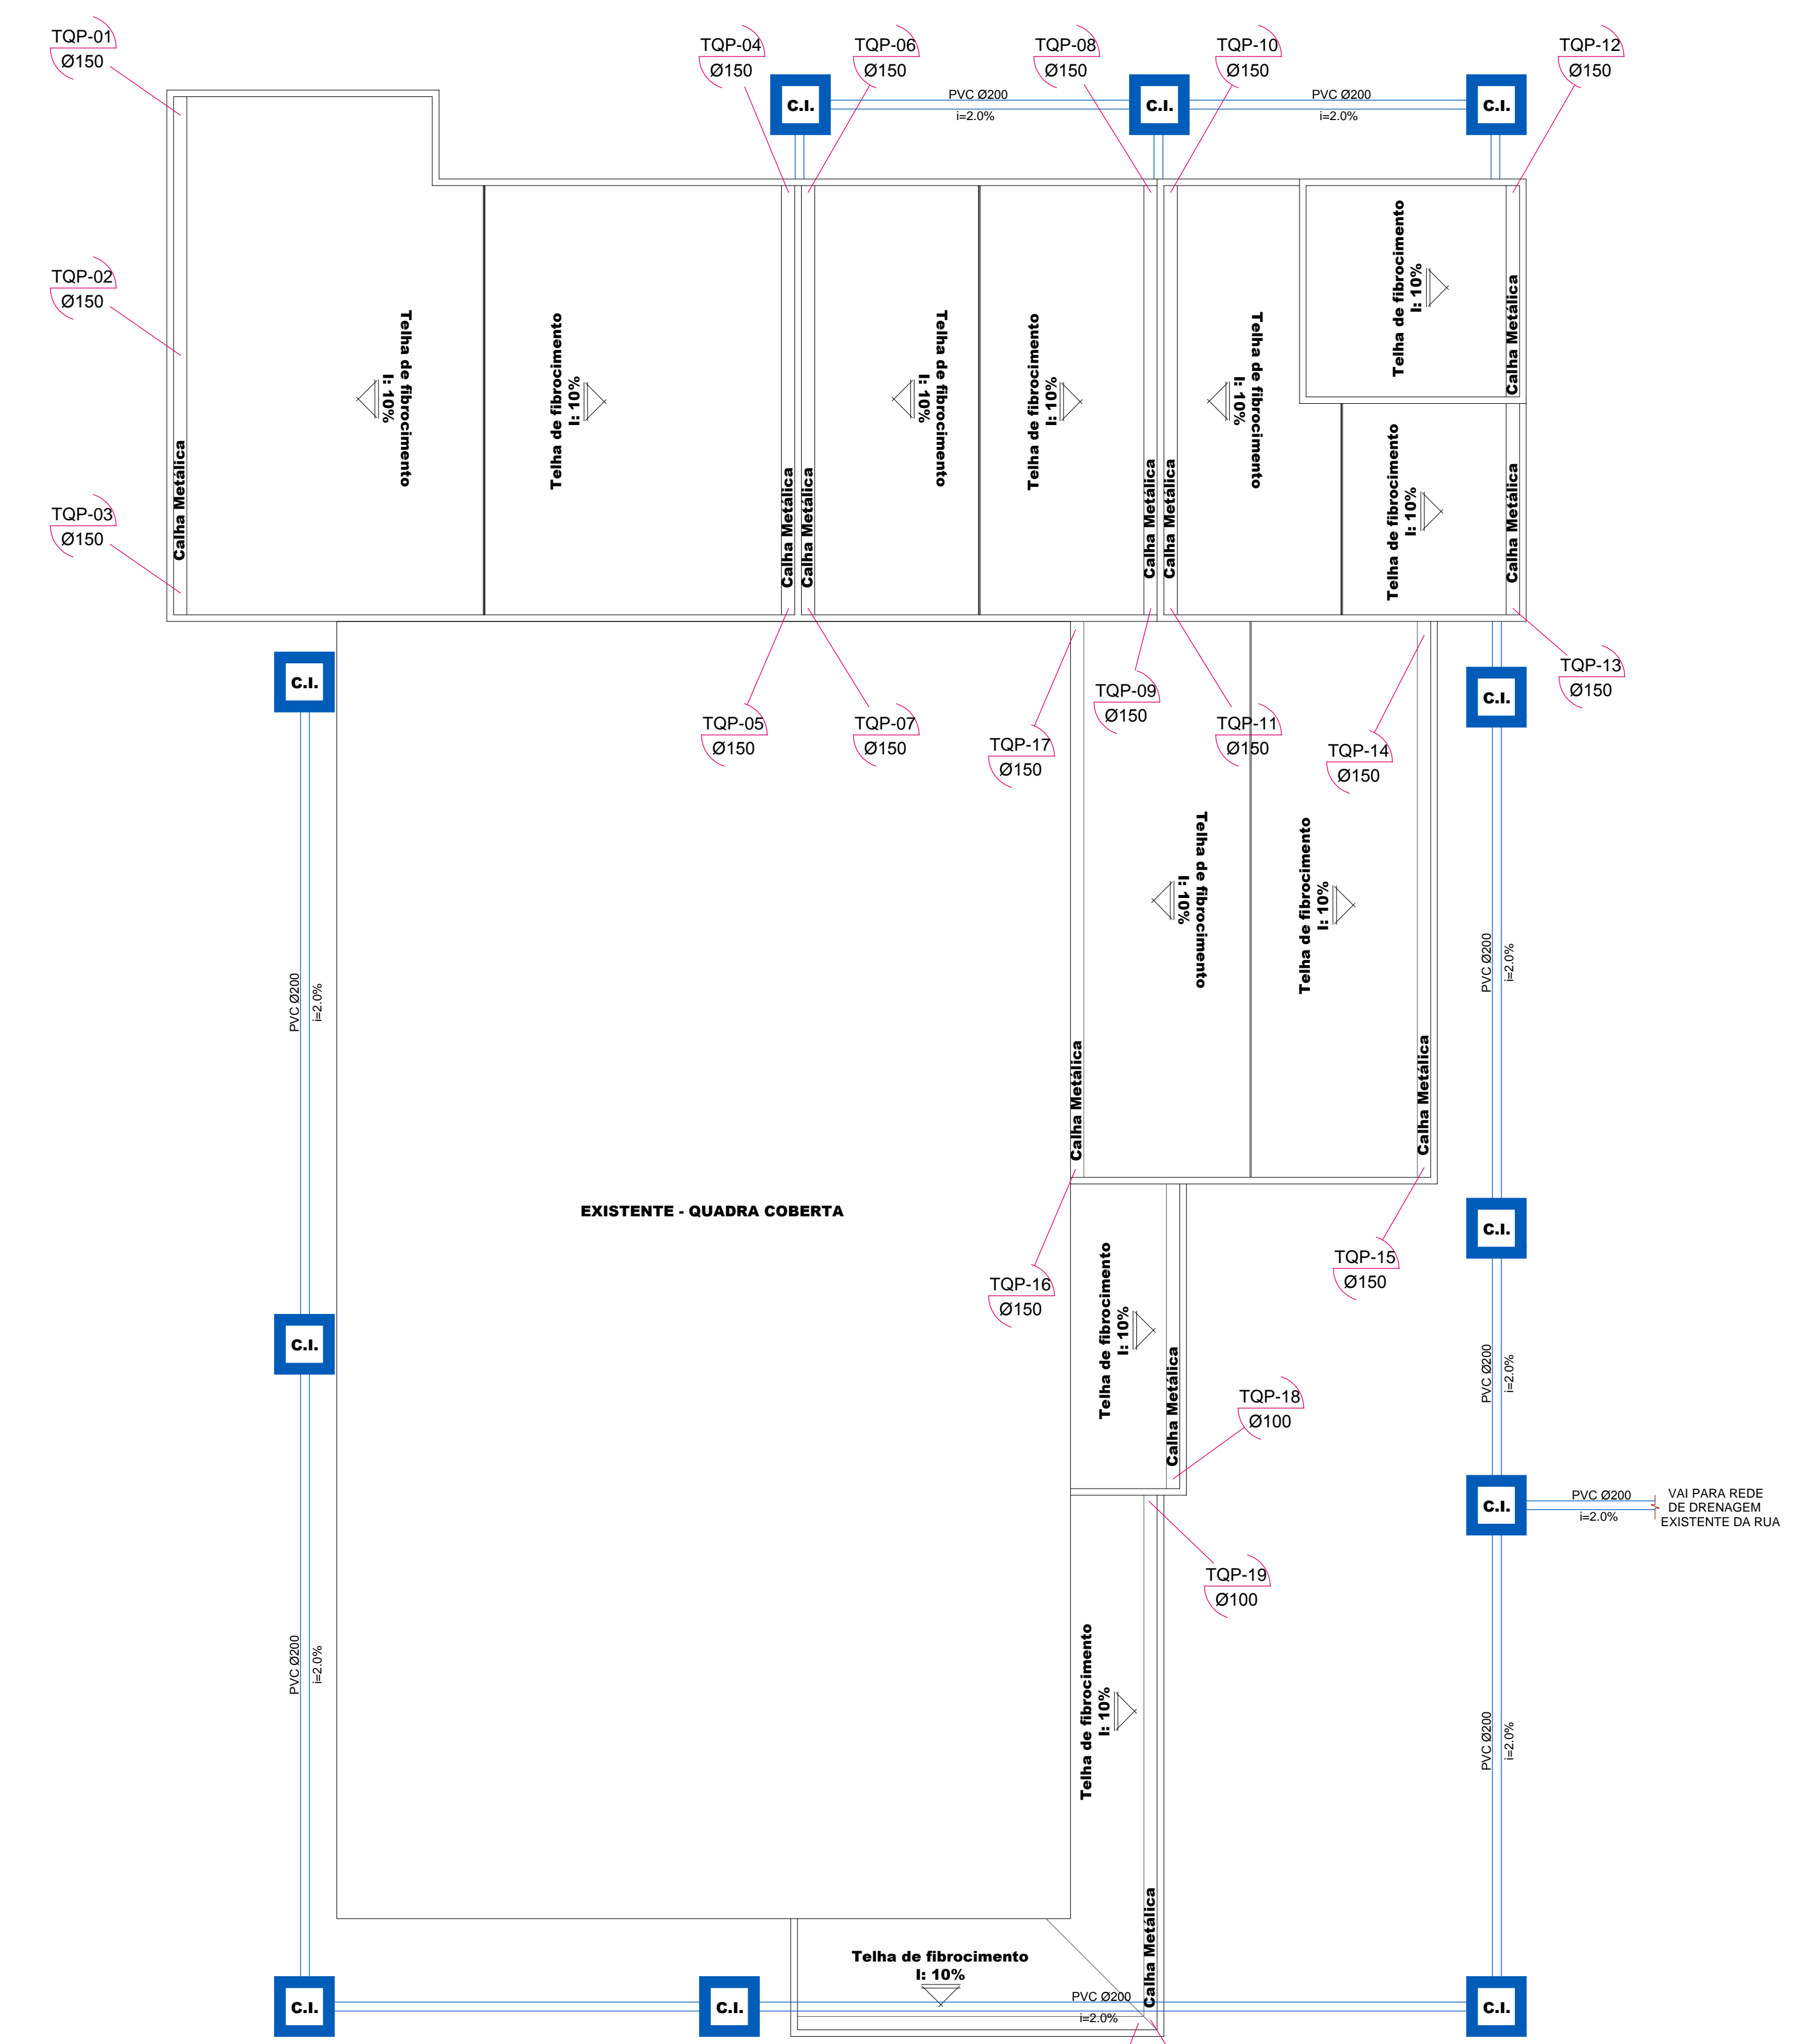


**2.0 PLANTA DE COBERTURA**  
ESCALA 1:100




**1.1 PLANTA BAIXA SEGUNDO PAVIMENTO - Hidro**  
ESCALA 1:50

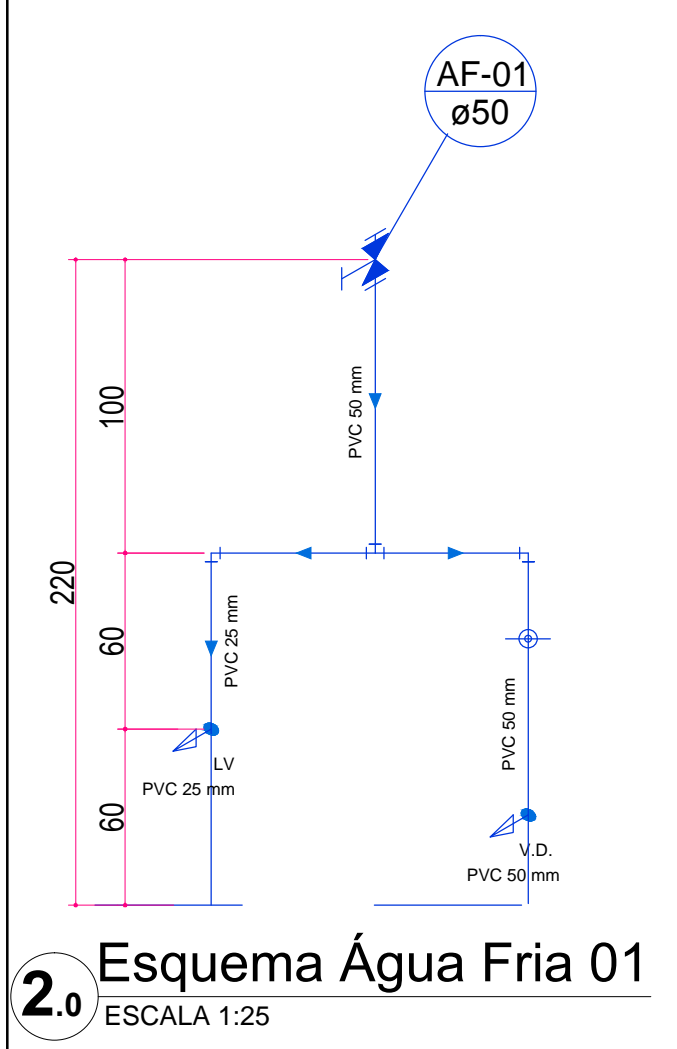


**2.0 Esquema Água Fria 01**  
ESCALA 1:25

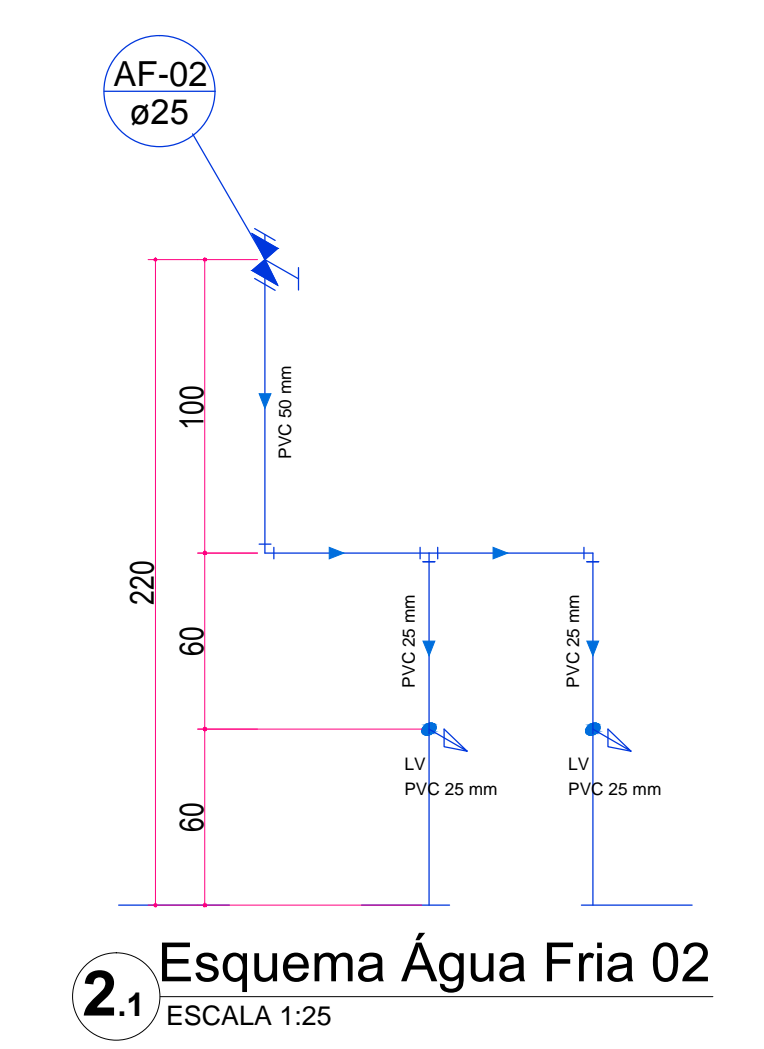


**2.1 Esquema Água Fria 02**  
ESCALA 1:25

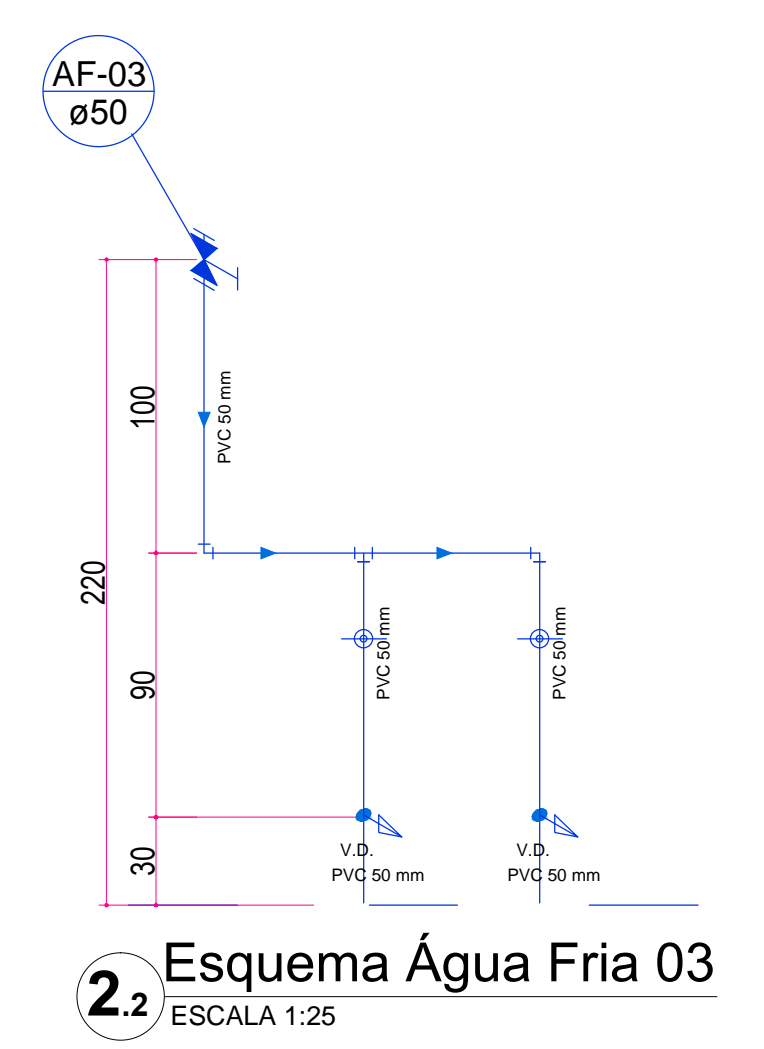


**2.2 Esquema Água Fria 03**  
ESCALA 1:25

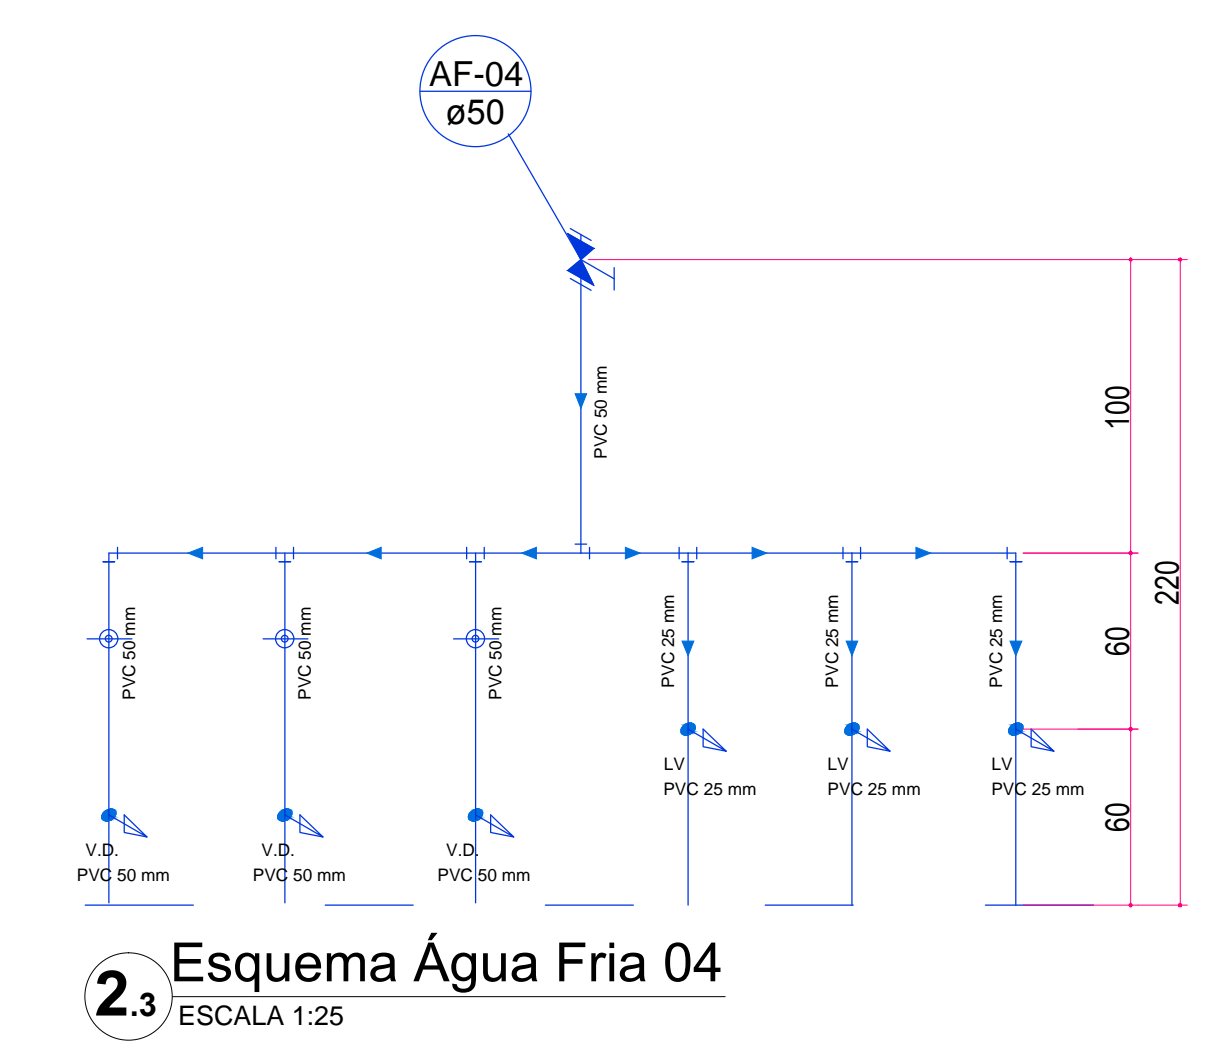


**2.3 Esquema Água Fria 04**  
ESCALA 1:25

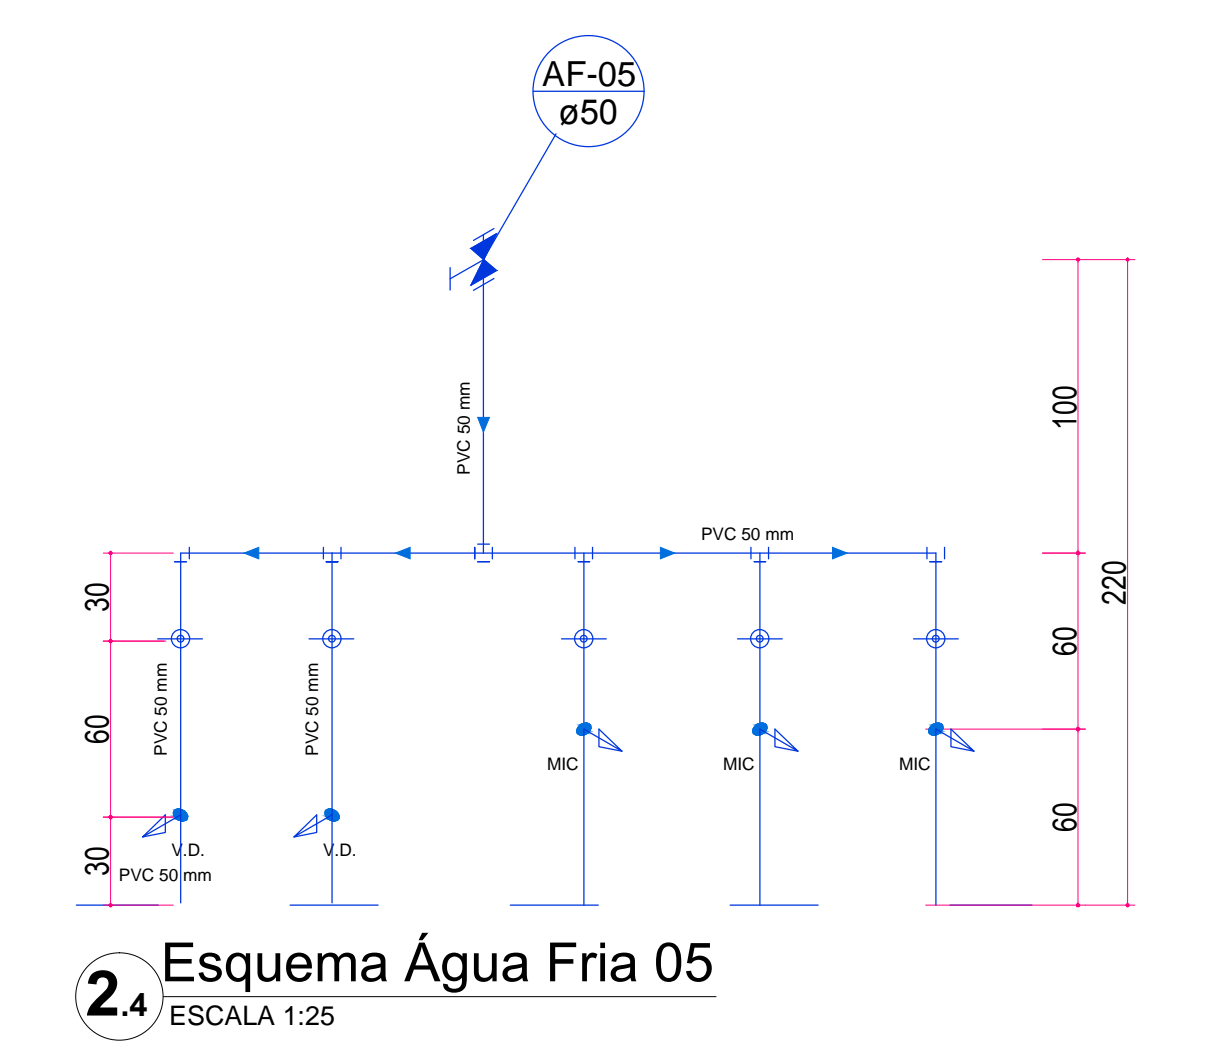


**2.4 Esquema Água Fria 05**  
ESCALA 1:25

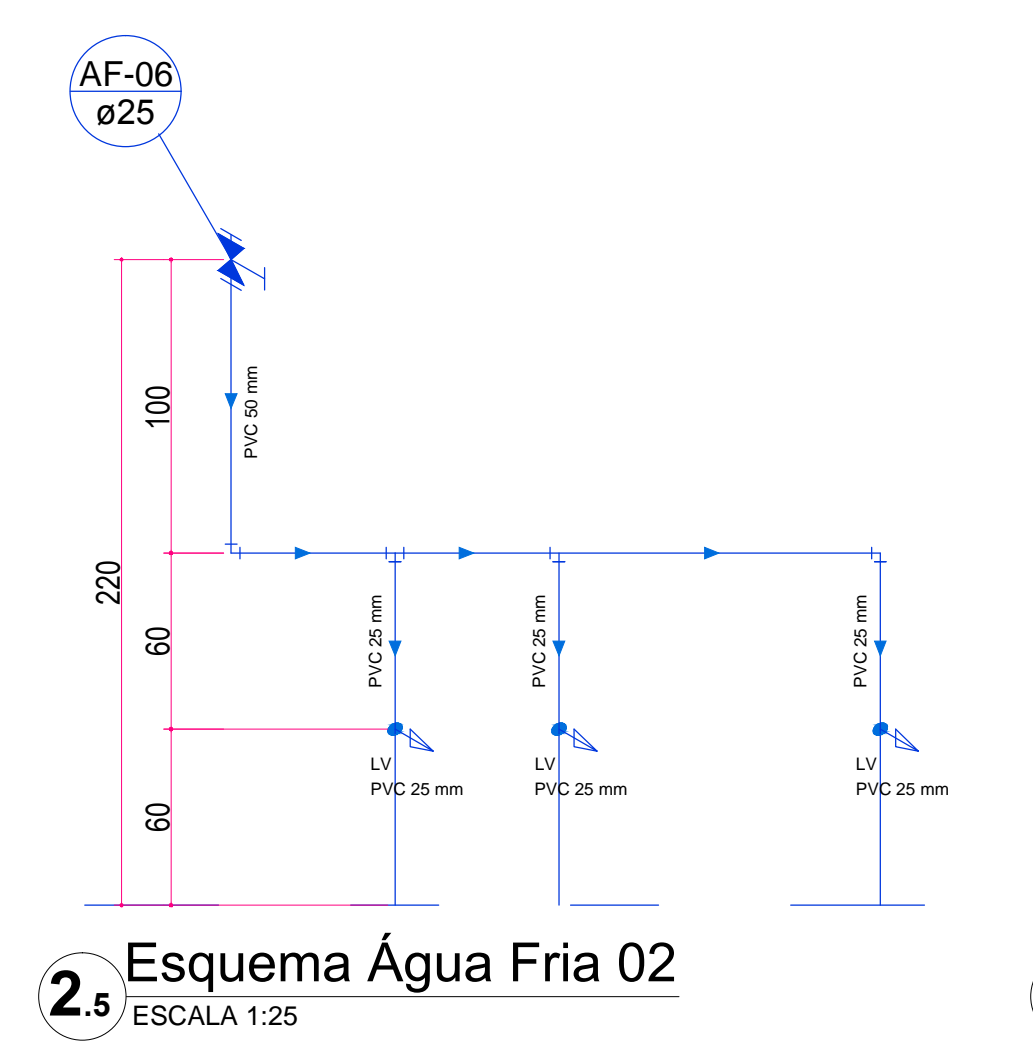

**2.5 Esquema Água Fria 02**  
ESCALA 1:25

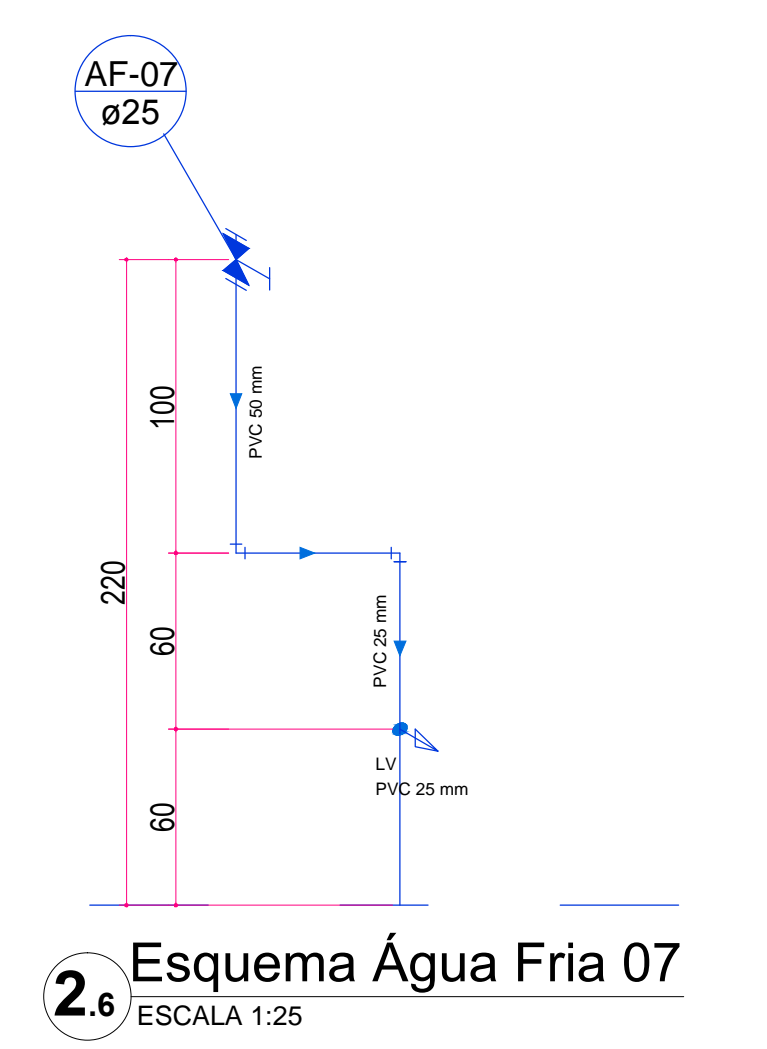

**2.6 Esquema Água Fria 07**  
ESCALA 1:25

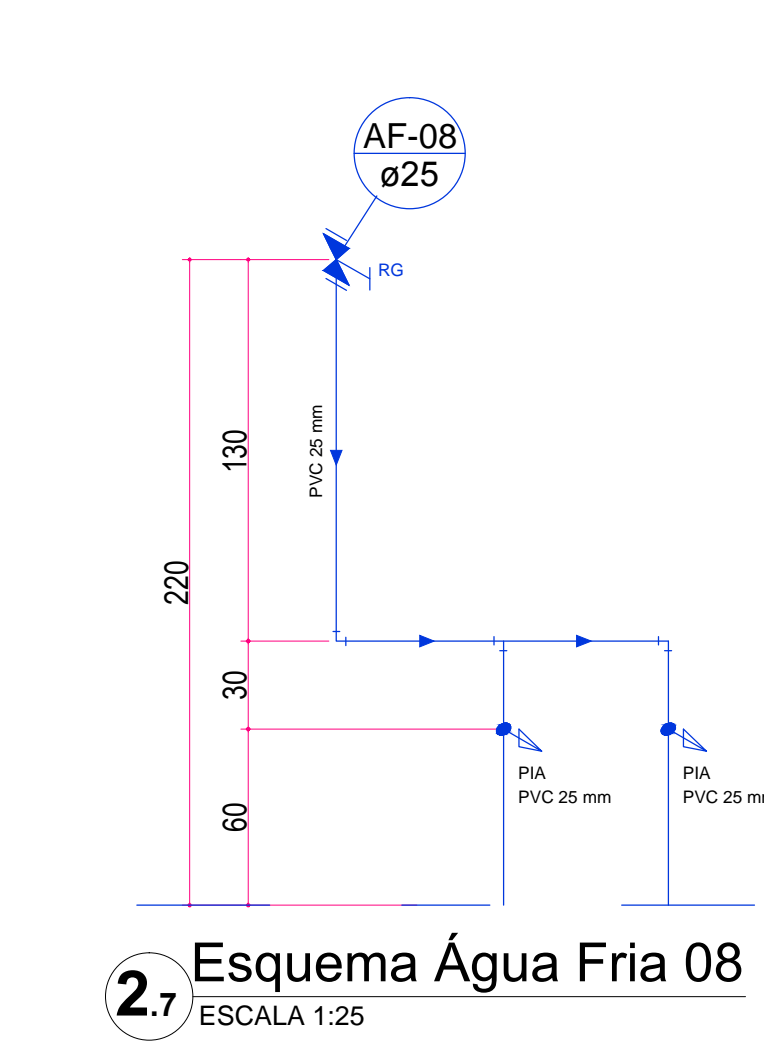

**2.7 Esquema Água Fria 08**  
ESCALA 1:25

**KAROLINE\_CRESTANI**  
karolinec@proton.com

**PROJETO\_HIDROSSANITÁRIO**

CONTÉUDO: PLANTA BAIXA, PRIMEIRO PAVIMENTO, HIDRO  
PLANTA BAIXA, SEGUNDO PAVIMENTO, HIDRO  
PLANTA DE COBERTURA, ÁGUA, PLUVIAL  
DETALHES

RESPONSABILIDADE PROJETO: PROJETO HIDRO

**KAROLINE APARECIDA CRESTANI**  
ARQUITETA E PROJETISTA  
CR-17.411/2011

**PREFEITURA MUNICIPAL DE IRINEÓPOLIS**

DATA:	
ESCALA:	INDICADA
ÁREA:	177,73M²
SISTEMA:	KAROLINE
PROJETADE:	

**01**  
**02**