


1.3 PLANTA BAIXA SEGUNDO PAVIMENTO
 ESCALA 1:50
 ÁREA: 311,87m²
 ÁREA TOTAL: 811,53m²



1.4 PLANTA DE COBERTURA
 ESCALA 1:100

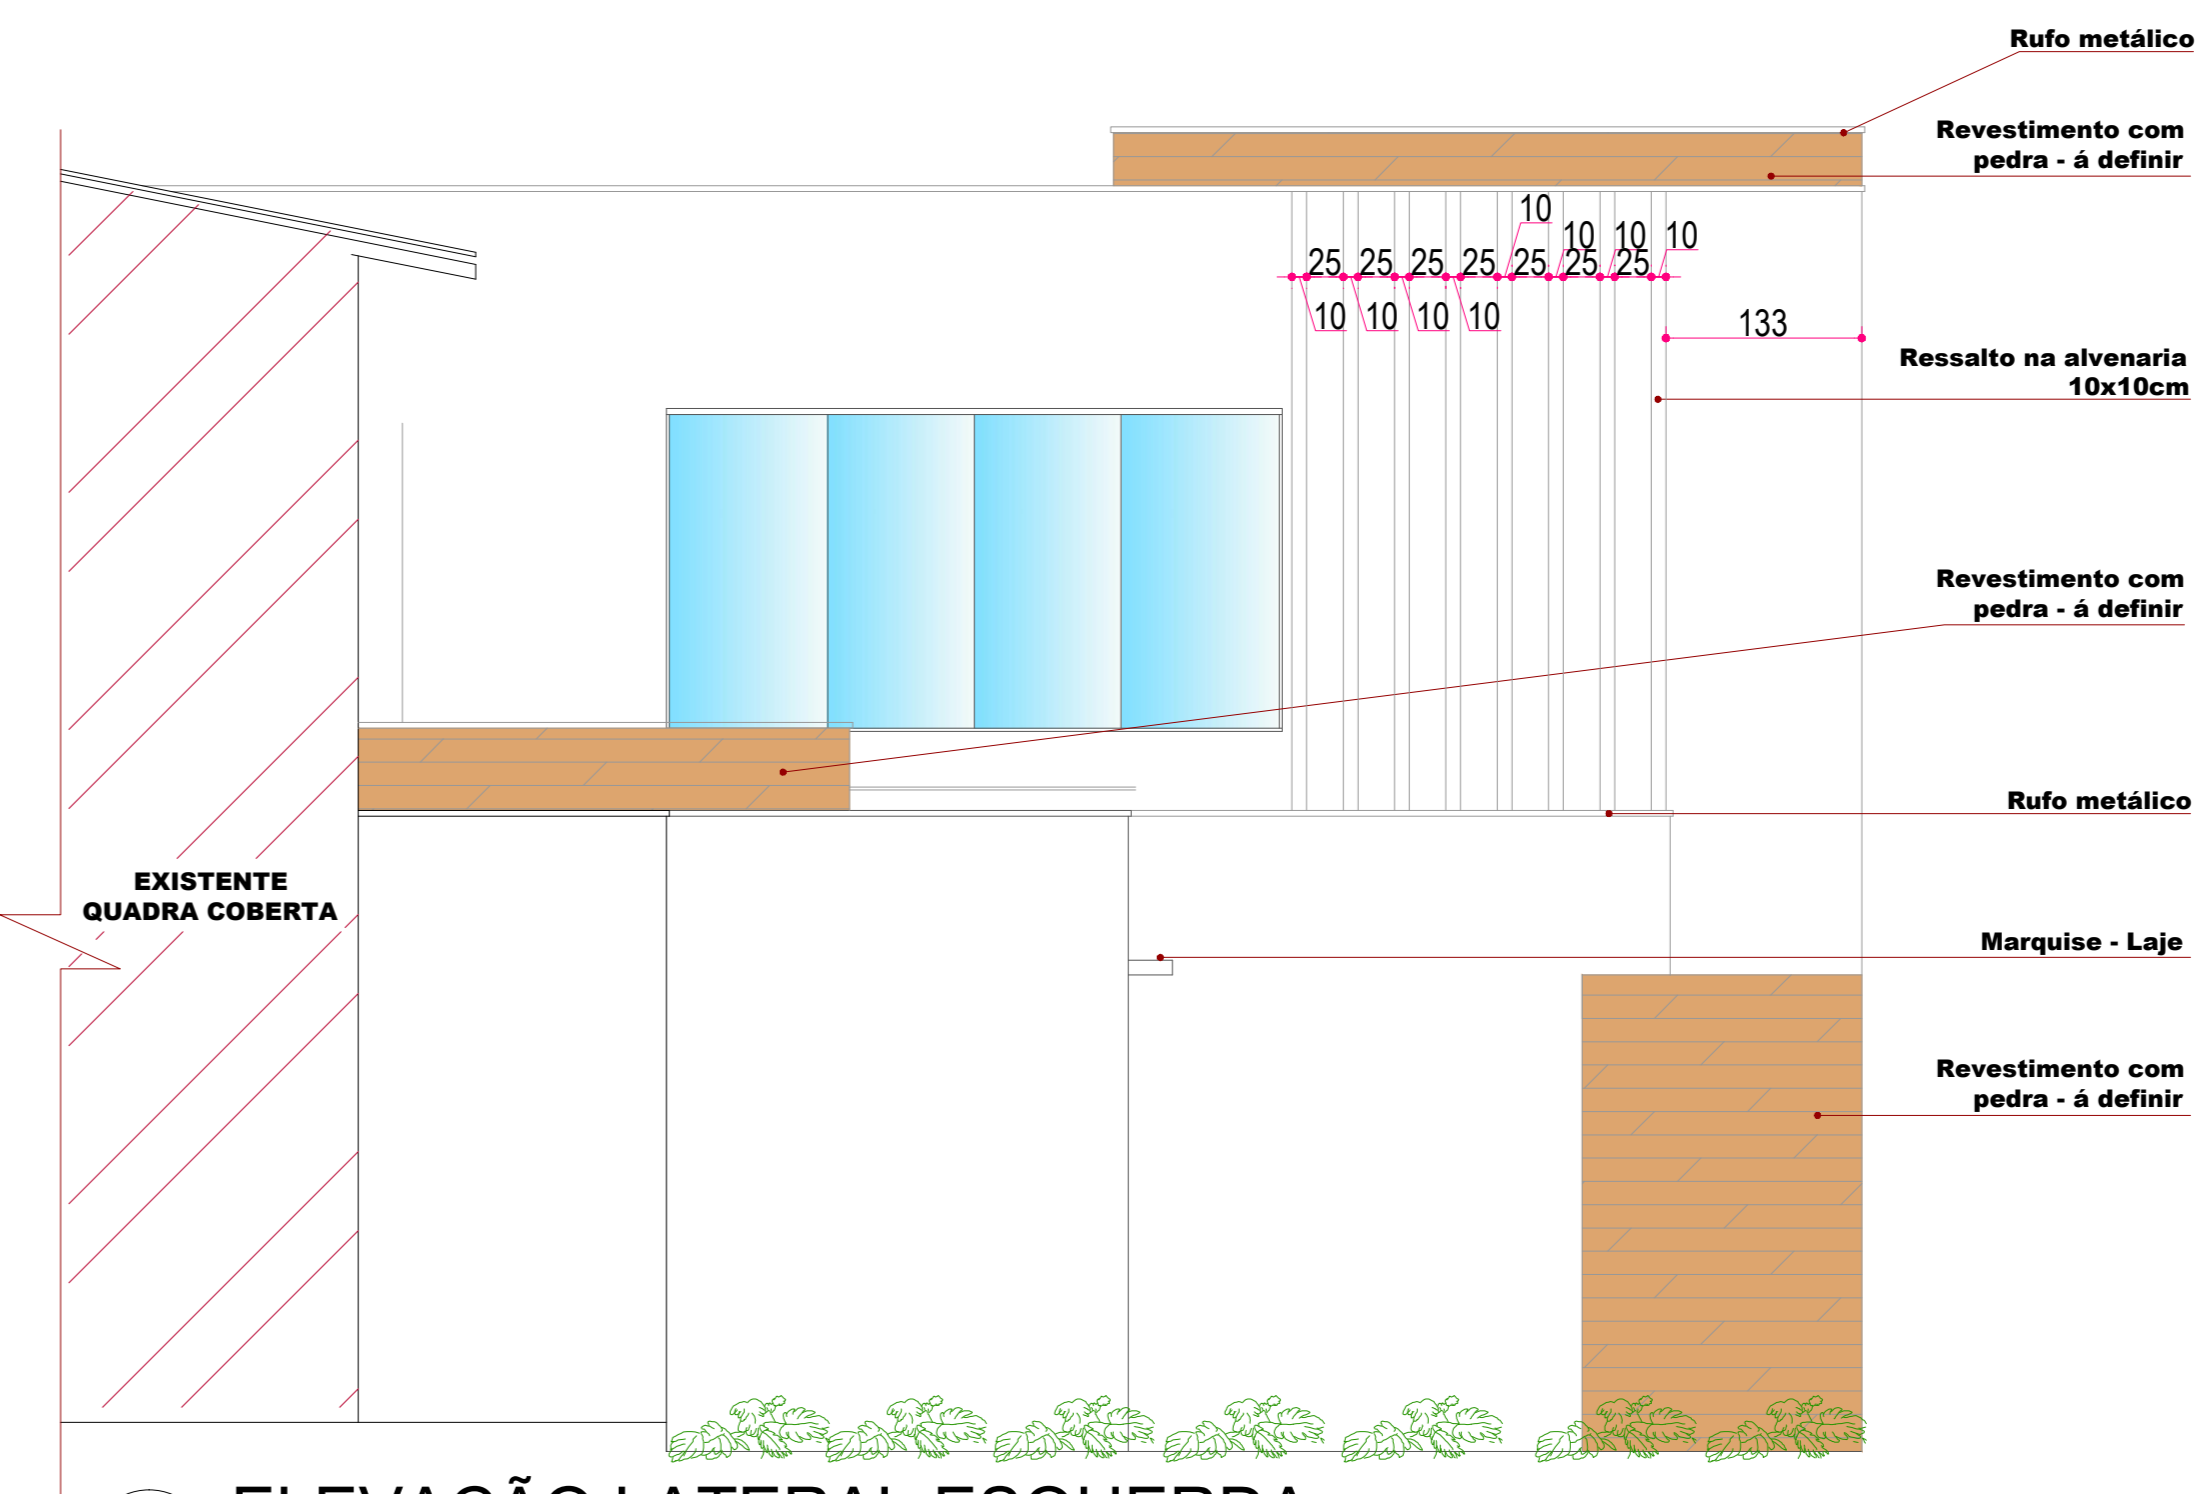

4.1 ELEVÇÃO LATERAL ESQUERDA
 ESCALA 1:50

KAROLINE_CRESTANI
 karolinec@gmail.com

PROJETO_ARQUITETÔNICO

CONTIÚO: PLANTA BAIXA, PAVIMENTO INTERIOR
 PLANTA DE COBERTURA
 ELEVÇÃO LATERAL ESQUERDA

RESPONSABILIDADE PROJETO: PROJETO EMBO

KAROLINE APARECIDA_CRESTANI
 ARQUITETA E PROJETISTA
 CREA: 101.188/1

PREFEITURA MUNICIPAL DE IRINEÓPOLIS

QUADRO DE ÁREAS	DATA:	INDICADA:
	ESCALA:	ÁREA: 811,53m ²
		SERVIÇO: KAROLINE
		PROJETO Nº:

02
03