



MURO DE ALVENARIA NOVO


MURO EXISTENTE

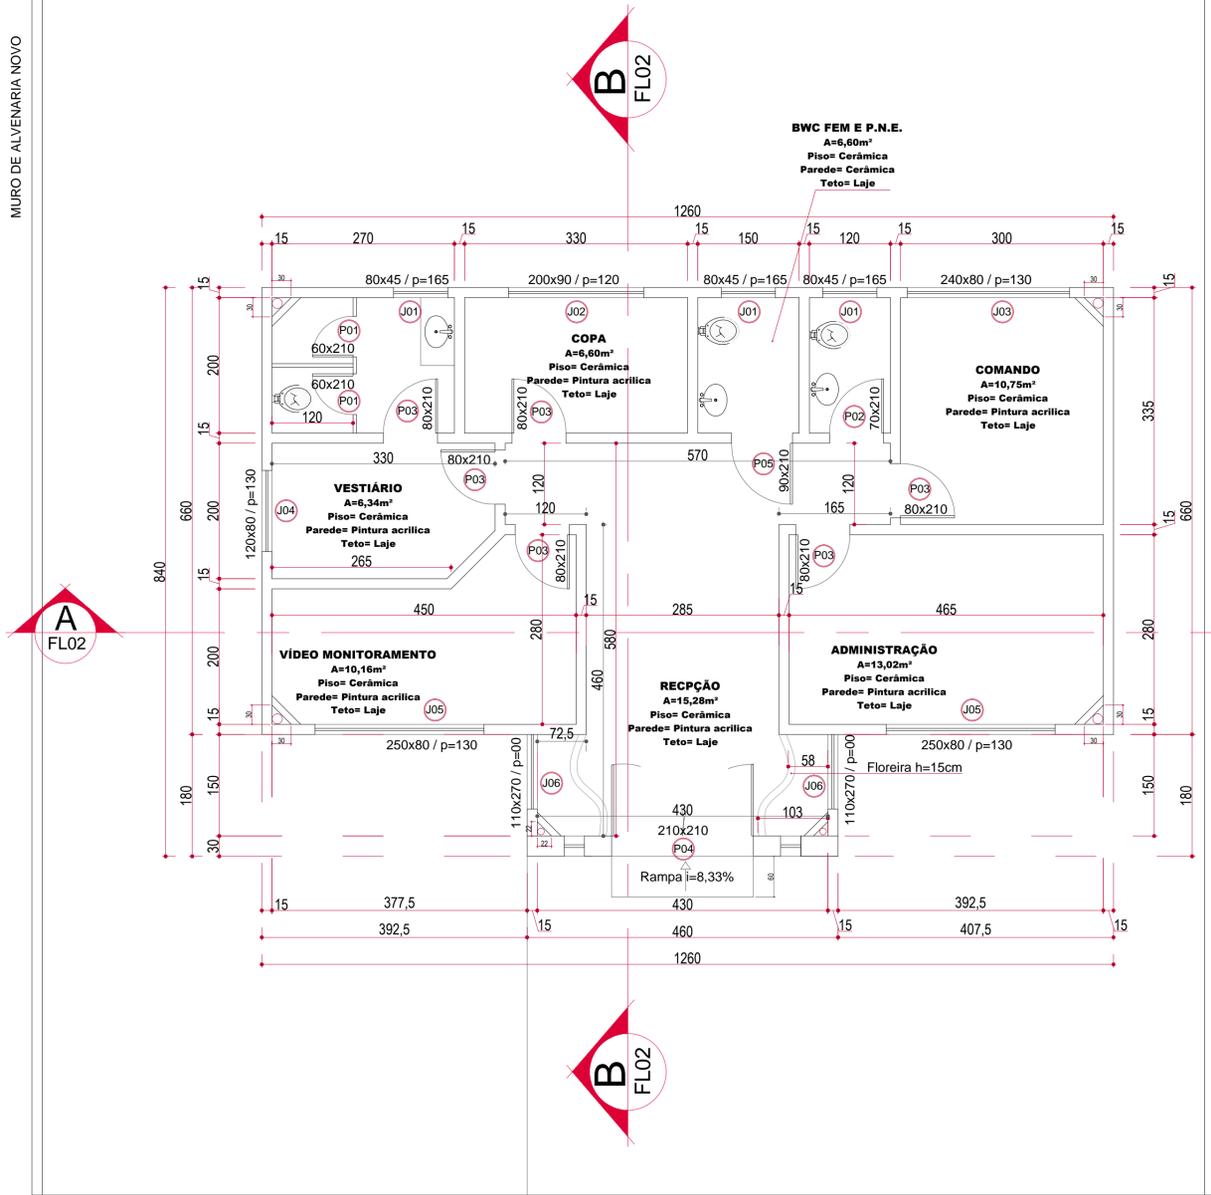


**2.0** PLANTA BAIXA  
ESCALA 1:50

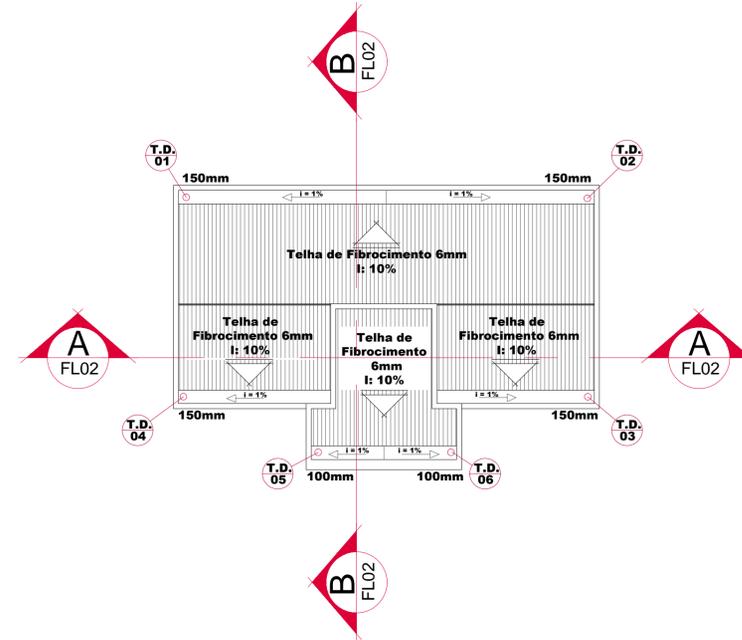

**3.0** PLANTA DE COBERTURA  
ESCALA 1:100

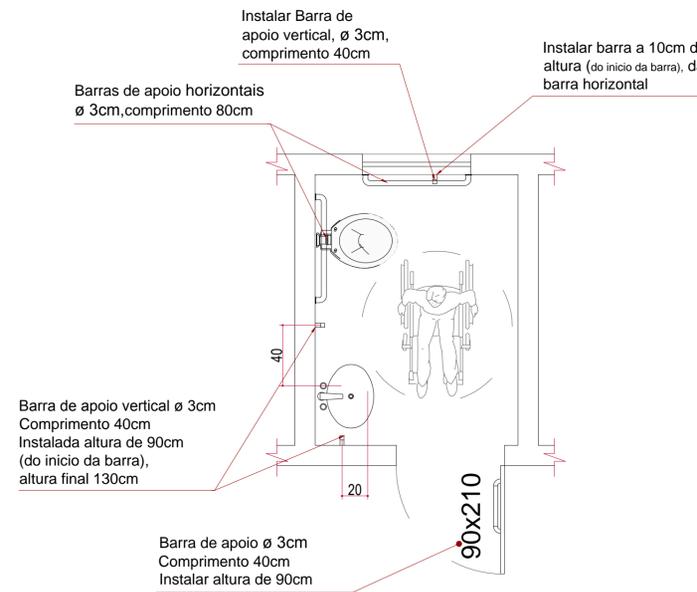

**2.0** BWC Feminino Acessível  
ESCALA 1:25

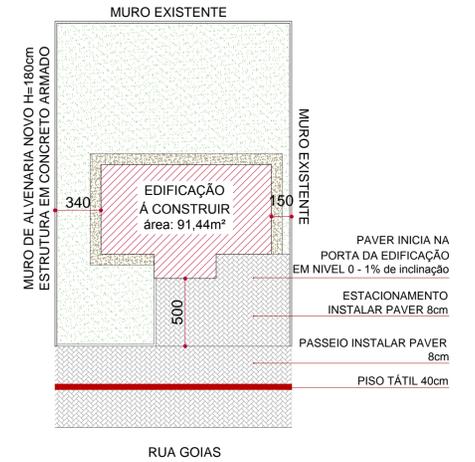

**1.0** IMPLANTAÇÃO  
ESCALA 1:250

TABELA ESQUADRIA - JANELA						
COD.	QT.	LARG.	ALT.	PET.	MATERIAL	TIPO
J01	03	80	45	165	VIDRO TEMPERADO/ ALUMÍNIO	1 FOLHA MAXIM-AR
J02	01	200	90	120	VIDRO TEMPERADO/ ALUMÍNIO	3 FOLHAS MAXIM-AR
J03	01	240	80	130	VIDRO TEMPERADO/ ALUMÍNIO	3 FOLHAS MAXIM-AR
J04	01	120	80	130	VIDRO TEMPERADO/ ALUMÍNIO	2 FOLHAS MAXIM-AR
J05	02	250	80	130	VIDRO TEMPERADO/ ALUMÍNIO	3 FOLHAS MAXIM-AR
J06	02	110	270	00	VIDRO TEMPERADO/ ALUMÍNIO	1 FOLHA FIXA

TABELA ESQUADRIA - PORTA					
COD.	QT.	LARG.	ALT.	MATERIAL	TIPO
P01	02	60	210	ALUMÍNIO	ABRIR - 1 FOLHA
P02	01	70	210	MADERA	ABRIR - 1 FOLHA
P03	06	80	210	MADERA	ABRIR - 1 FOLHA
P04	01	210	210	VIDRO TEMPERADO/ ALUMÍNIO	ABRIR - 2 FOLHAS
P05	01	90	210	MADERA	ABRIR - 1 FOLHA

KAROLINE\_CRESTANI

karolcrest@gmail.com

PROJETO\_ARQUITETÔNICO

CONTEÚDO:  
PLANTA BAIXA  
PLANTA DE COBERTURA  
IMPLANTAÇÃO  
DETALHES

RESPONSABILIDADE PROJETO:


PROPRIETÁRIO:

KAROLINE APARECIDA CRESTANI  
ARQUITETA E URBANISTA  
CAU 140.466-1


PREFEITURA MUNICIPAL DE IRINEÓPOLIS

QUADRO DE ÁREAS		DATA
AMBIENTE	ÁREA	ESCALA: INDICADA
RECEPÇÃO	15,28m²	ÁREA: 91,44m²
VIDEO MONITORAMENTO	10,16m²	DESENHO: KAROLINE
ADMINISTRAÇÃO	13,02m²	FRANQUIA N.º
VESTIÁRIO	6,24m²	
BWC FEM. - P.N.E.	3,00m²	
BWC MASC.	2,40m²	
OBSERVAÇÕES		
* CONFIRMAR AS MEDIDAS NO LOCAL.		
* QUANDO QUER ALTERAÇÕES DEVEM SER COMUNICADAS AOS AUTORES DO PROJETO.		
* MEDIDAS EM CENTÍMETROS.		


01  
01

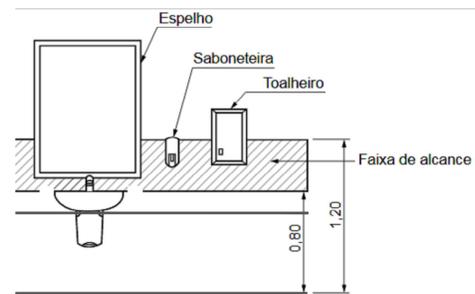


Detalhe 03 - Localização acessórios lavatório

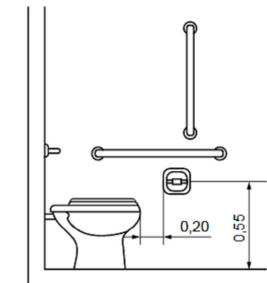

Detalhe 04 - Localização Papeleira

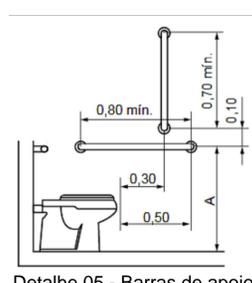

Detalhe 05 - Barras de apoio Sanitário

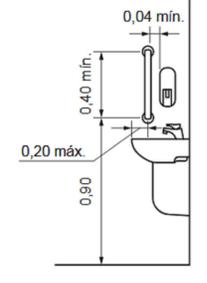

Detalhe 06 - barras de apoio Lavatório

QUADRO DE ÁREAS	
AMBIENTE	ÁREA
RECEPÇÃO	15,28m²
VIDEO MONITORAMENTO	10,16m²
ADMINISTRAÇÃO	13,02m²
VESTIÁRIO	6,24m²
BWC FEM. - P.N.E.	3,00m²
BWC MASC.	2,40m²