


1.0 PLANTA BAIXA
ESCALA 1:50

Quadro de Cargas (QD1)																	
Circuito	Descrição	Esquema	V (V)	Iluminação (w)				Tomadas(w)				Pot. total (W)	Fases	FCT	Seção (mm2)	Disj (A)	
				7	15	40	60	100	600	3000	5500						7500
1	Iluminação Interna	F+N+T	220 V	0	0	0	14	0	0	0	0	0	840	S	1.00	1.5	10.0
2	Tomadas Geral	F+N+T	220 V	0	0	0	0	9	0	0	0	0	900	S	1.00	2.5	10.0
3	Sistema Preventivo	F+N+T	220 V	0	0	0	0	3	0	0	0	0	300	S	1.00	2.5	10.0
TOTAL				0	0	0	840	1200	0	0	0	0	2040				

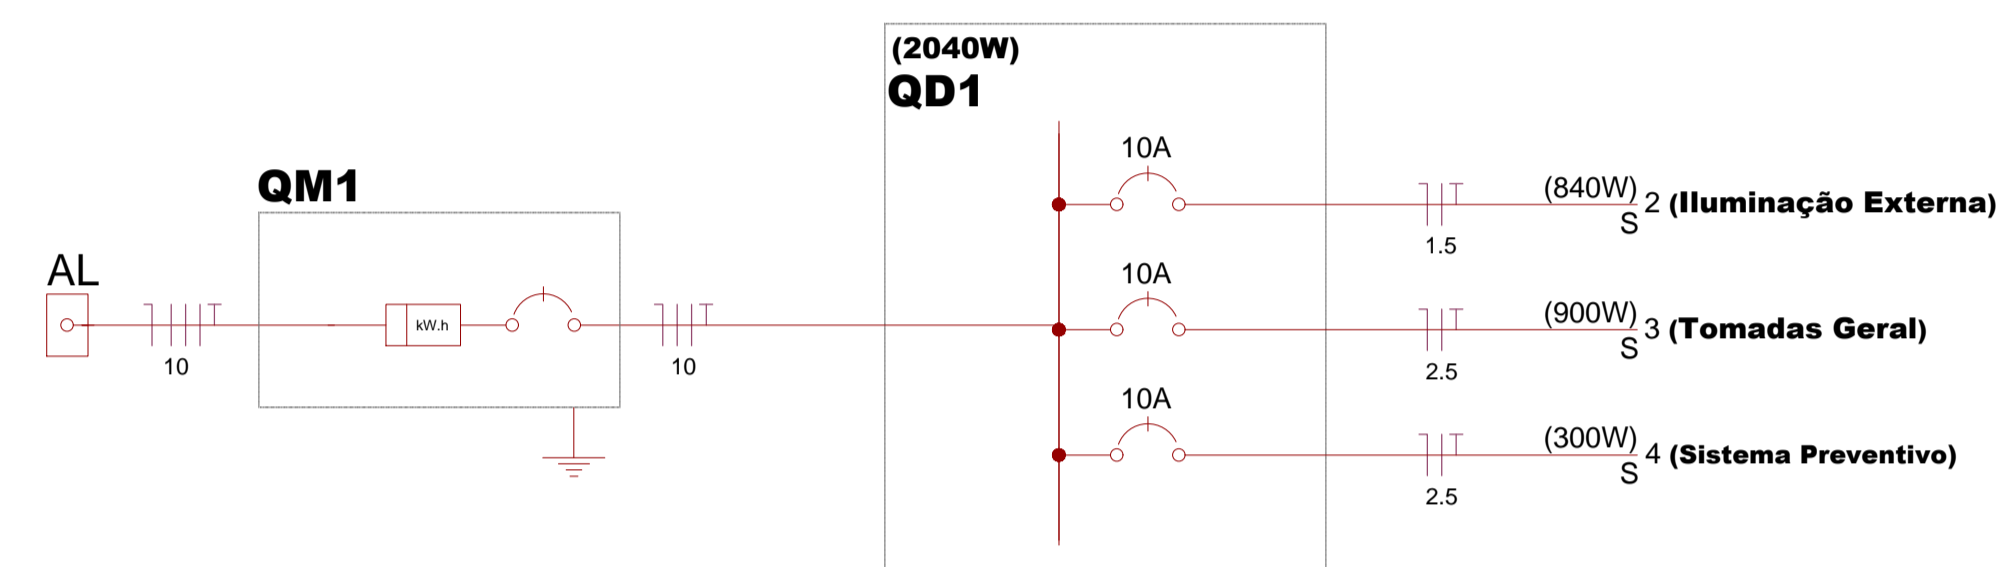

LEGENDA GERAL	
	Interruptor Paralelo
	Interruptor Simples
	Quadro de distribuição - embutir a 1,50m do piso
	Tomada hexagonal (NBR 14136) - 2P+T 10 A a 0,30m do piso
	Tomada hexagonal (NBR 14136) - 2P+T 10 A a 1,10m do piso
	Tomada hexagonal (NBR 14136) - 2P+T 10 A a 2,20m do piso
	Tomada existente a ser mantida
	Tomada Ar condicionado - 2P+T 10 A a 2,20m do piso
	Tomada Sistema Prev. Incêndio - 2P+T 10 A a 2,20m do piso - Em circuito separado
	Tomada RJ 45 a 0,30m do piso
	Tomada RJ 11 a 0,30m do piso

LEGENDA LUMINÁRIAS			
ESPECIFICAÇÃO	USO	COR	
Luminária Pendente - 40 a 45cm Lâmpada Fluorescente Compacta - 40w	Interno	Branca	
Luminária Tipo Calha Duas Lâmpadas Fluorescentes - 0w	Interno	Branca	
Luminária Spot em alumínio, de sobrepor 2 Lâmpada de Led - 26w	Interno	Branca	
Luminária Espeto - Jardim 2 Lâmpada de Led - 26w	Externo	Preto	
Luminária Arandela em alumínio Duas lâmpadas Halógenas Par 20 - 26w	Interno	Amarela	
Spot - Led - Cor Branco - Para Piso	Externo	Branca	
Spot - Led - Cor Branco - Para Teto de embutir	Interno	Branca	
Projeto direcionável - Led - Cor Branco quente - Para Piso - Área externa	Externo	Branca	
Luminária Spot em alumínio, de sobrepor 2 Lâmpada de Led - 26w	Interno	Neutra	
Spot - Led - Cor Preto - Para Teto De sobrepor	Interno	Amarela	

KAROLINE_CRESTANI
karolcrest@gmail.com

PROJETO ELÉTRICO

CONTEÚDO: PLANTA BAIXA
DETALHES

RESPONSABILIDADE PROJETO: _____ PROPRIETÁRIO: _____

KAROLINE APARECIDA CRESTANI ARQUITETA E URBANISTA
CAU 461466-1

PREFEITURA MUNICIPAL DE IRINEÓPOLIS

QUADRO DE ÁREAS	DATA:
	ESCALA: INDICADA
	ÁREA:
	DESENHO: KAROLINE
	PRANCHAS: 11

OBSERVAÇÕES:
* CONFERRIR AS MEDIDAS NO LOCAL;
* QUAIS QUER ALTERAÇÕES DEVERÃO SER COMUNICADAS AOS AUTORES DO PROJETO;
* MEDIDAS EM CENTÍMETROS.

01
01