



CORTE AA
esc: 1/100

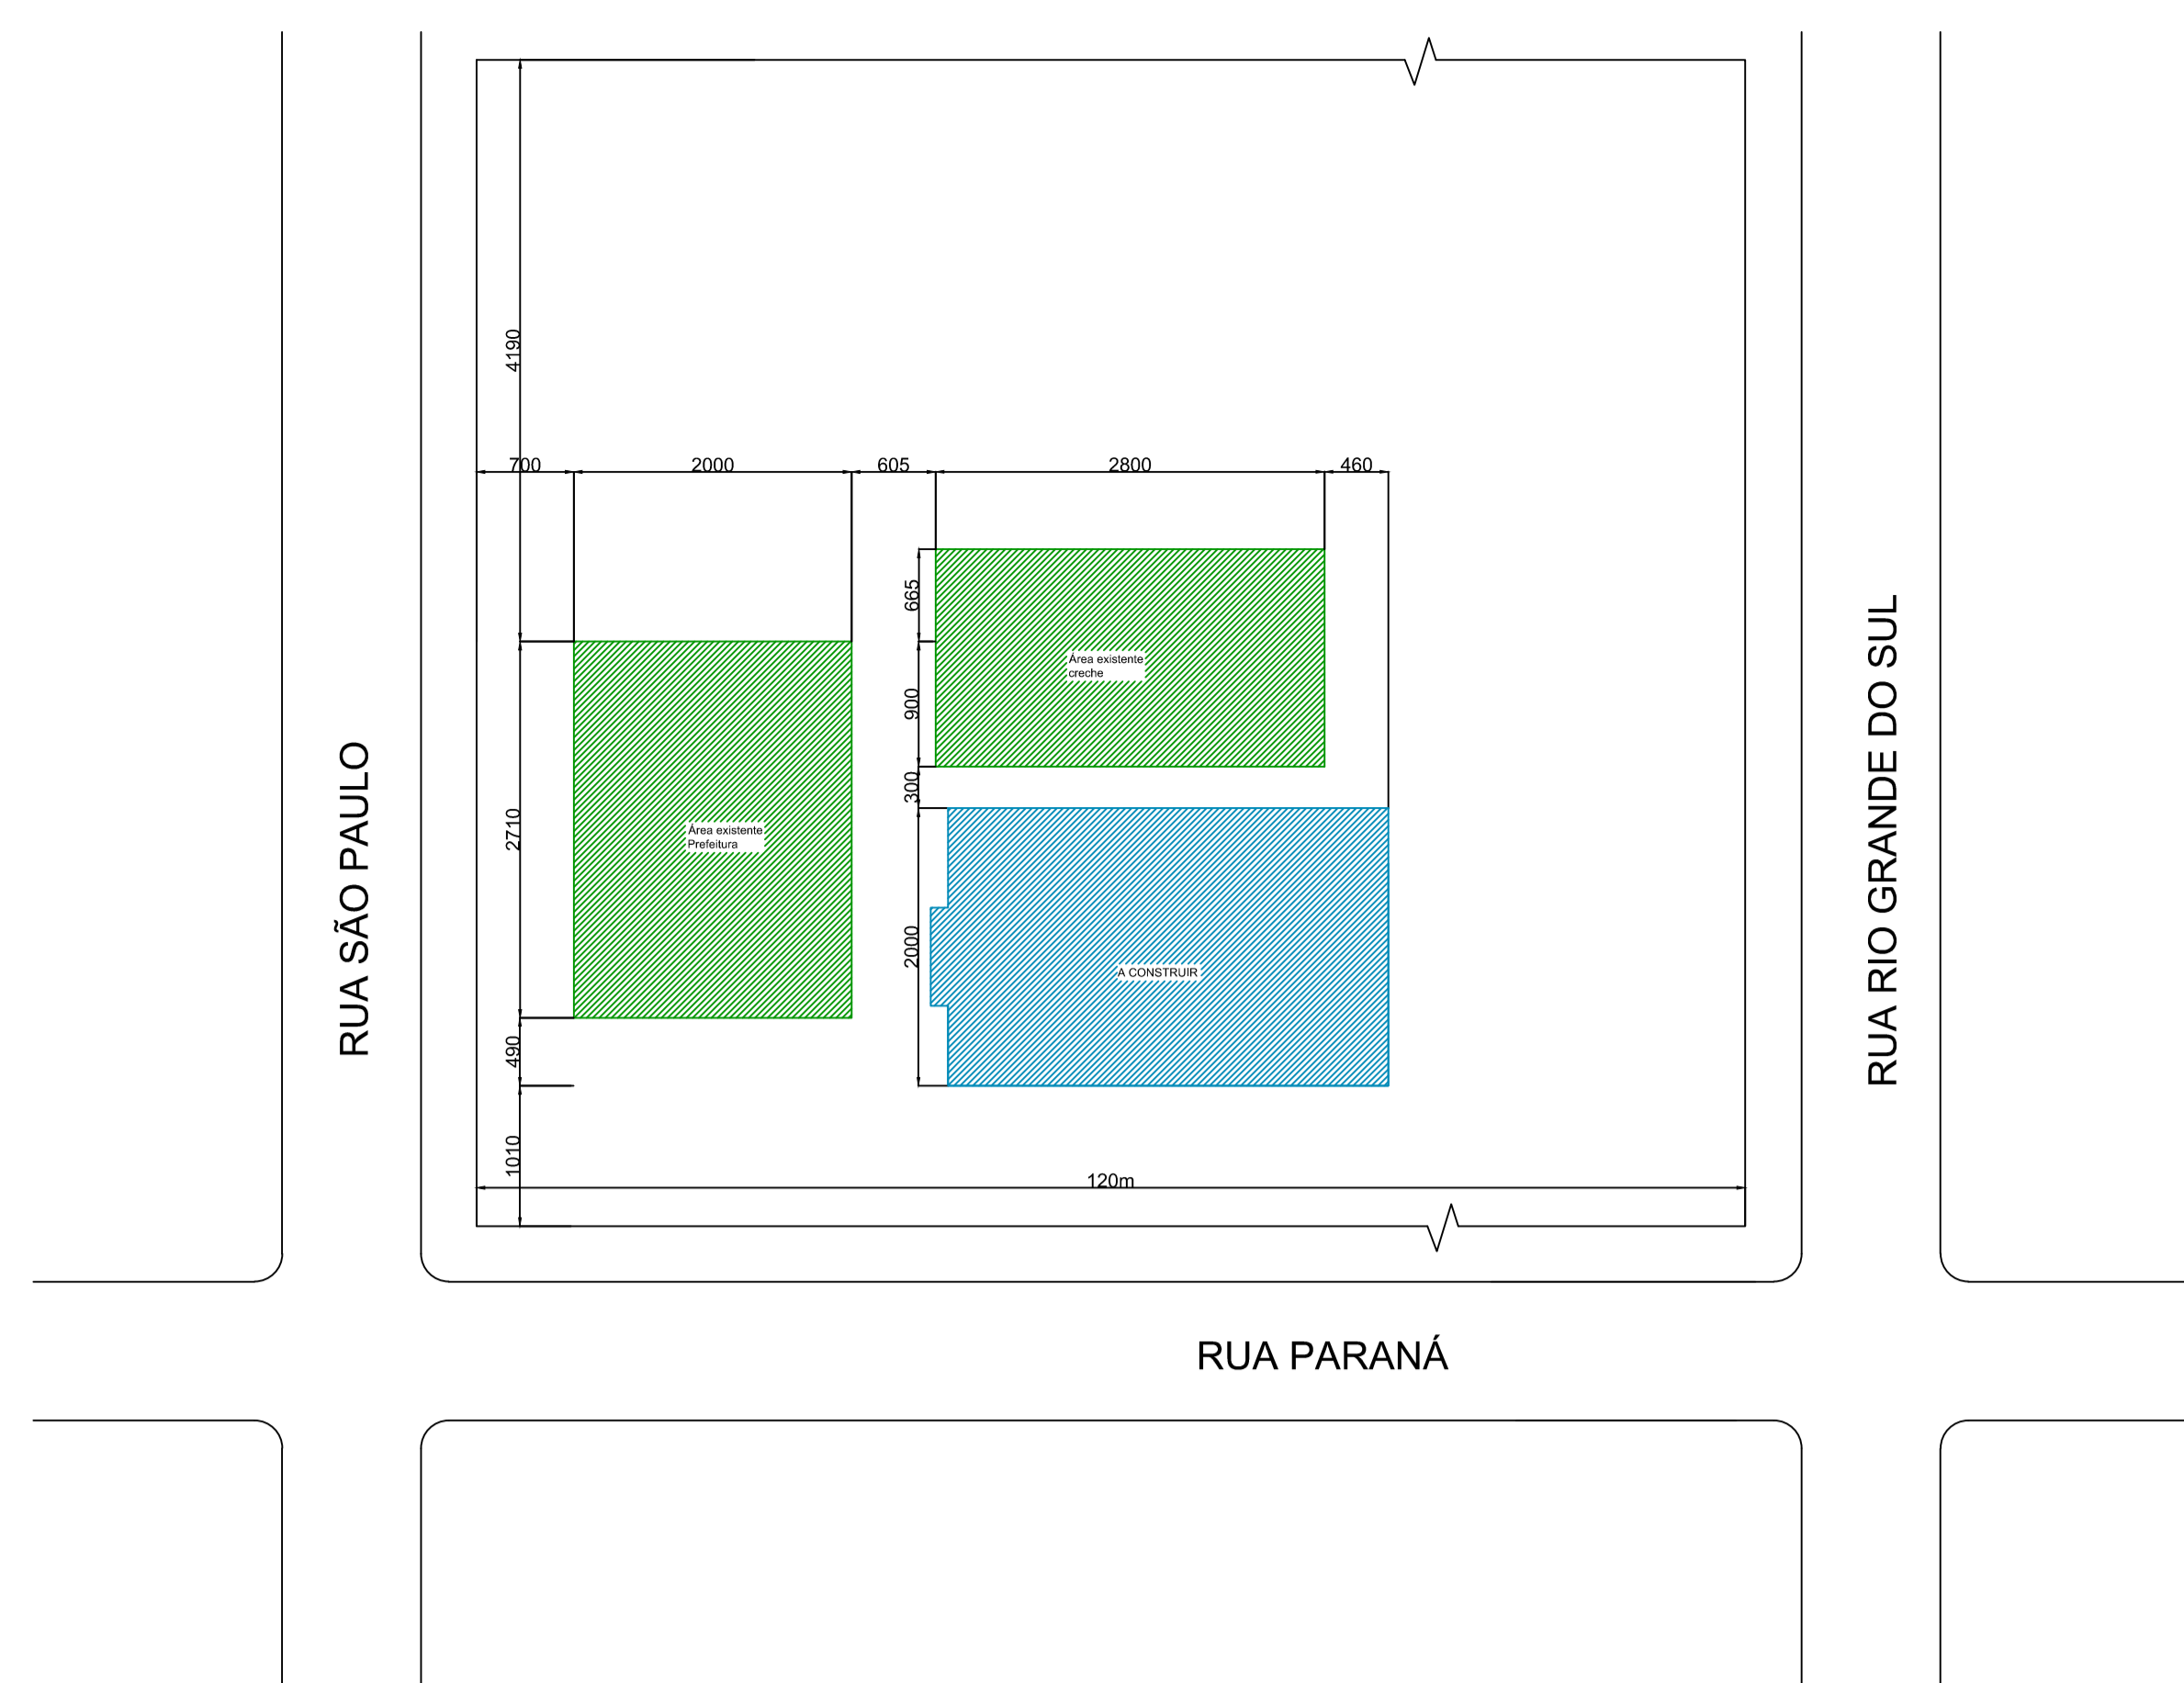


PLANTA DE SITUAÇÃO/LOCALIZAÇÃO
esc: 1/500

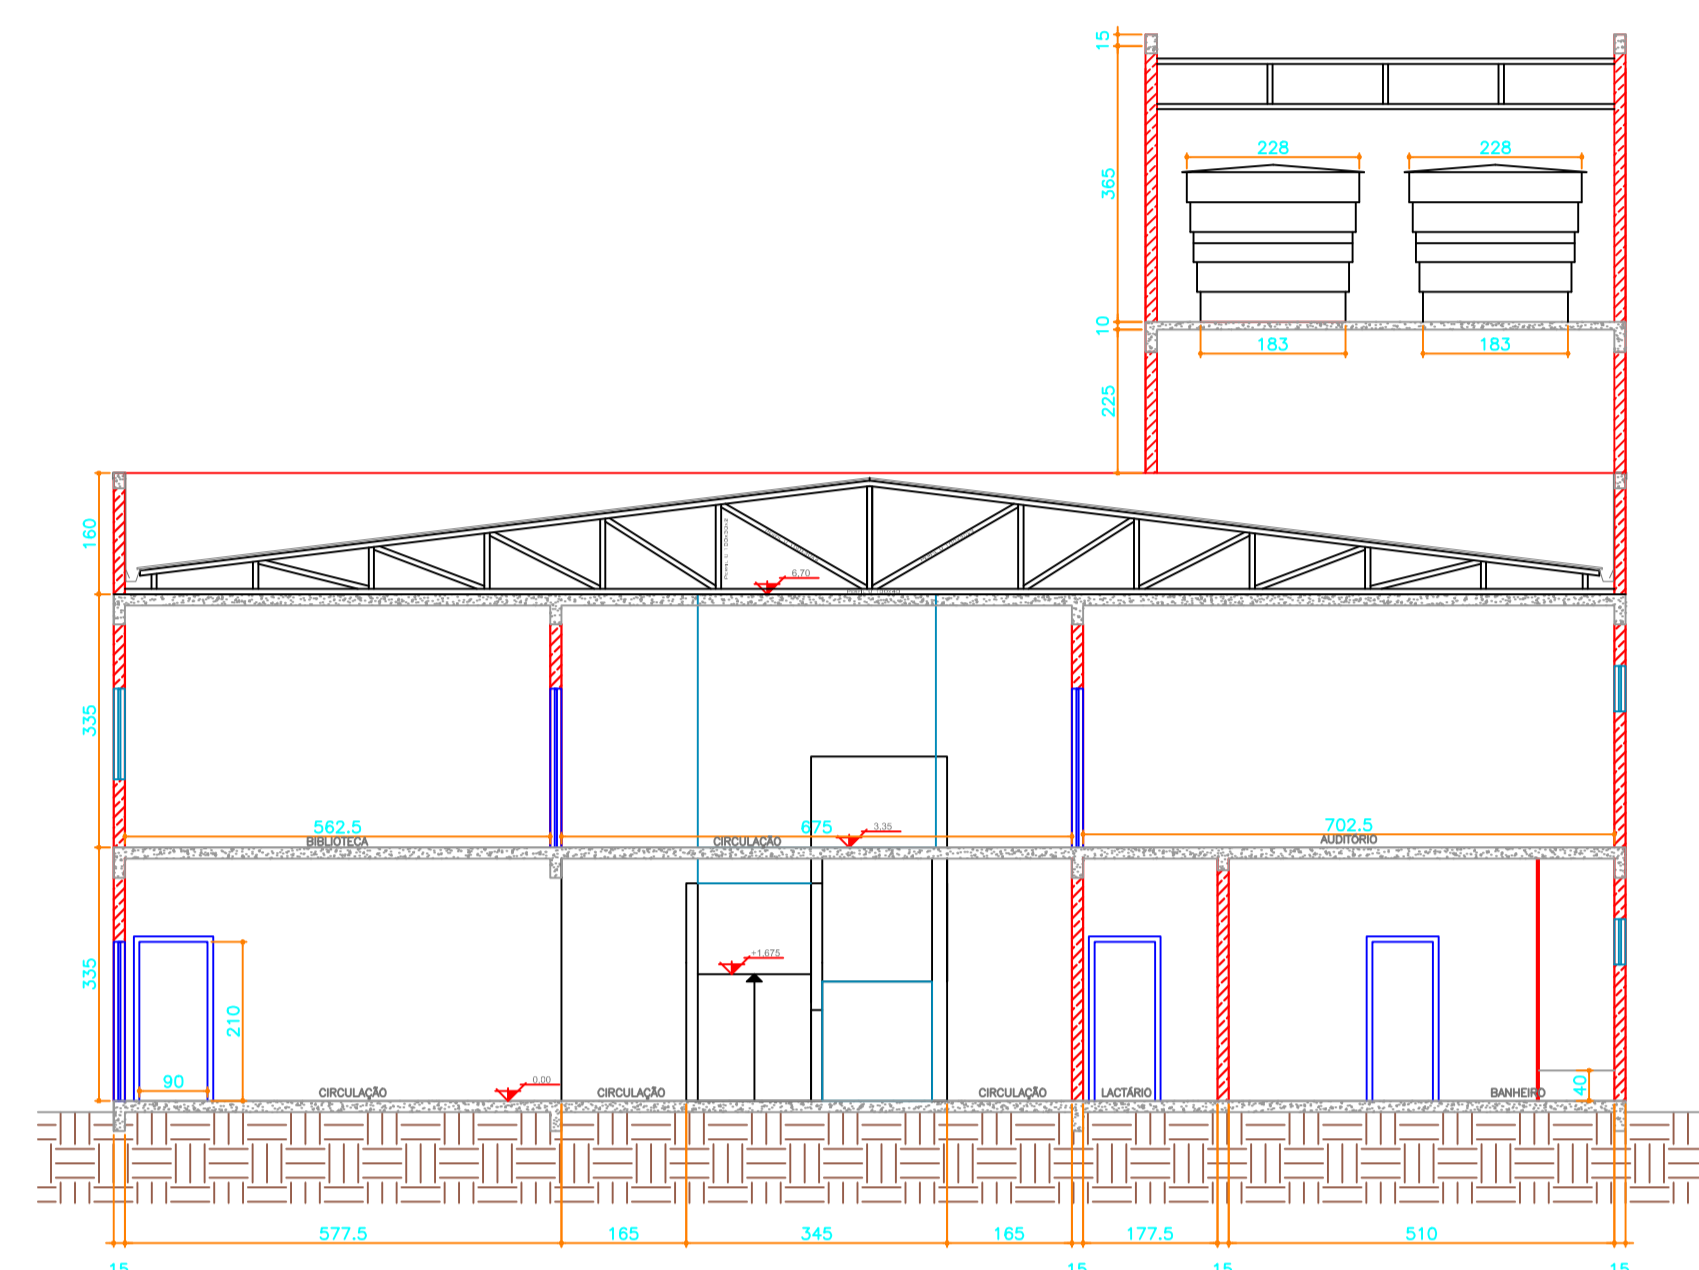

CORTE BB
esc: 1/100


OBS: Estrutura de cobertura apoiada sobre a laje.

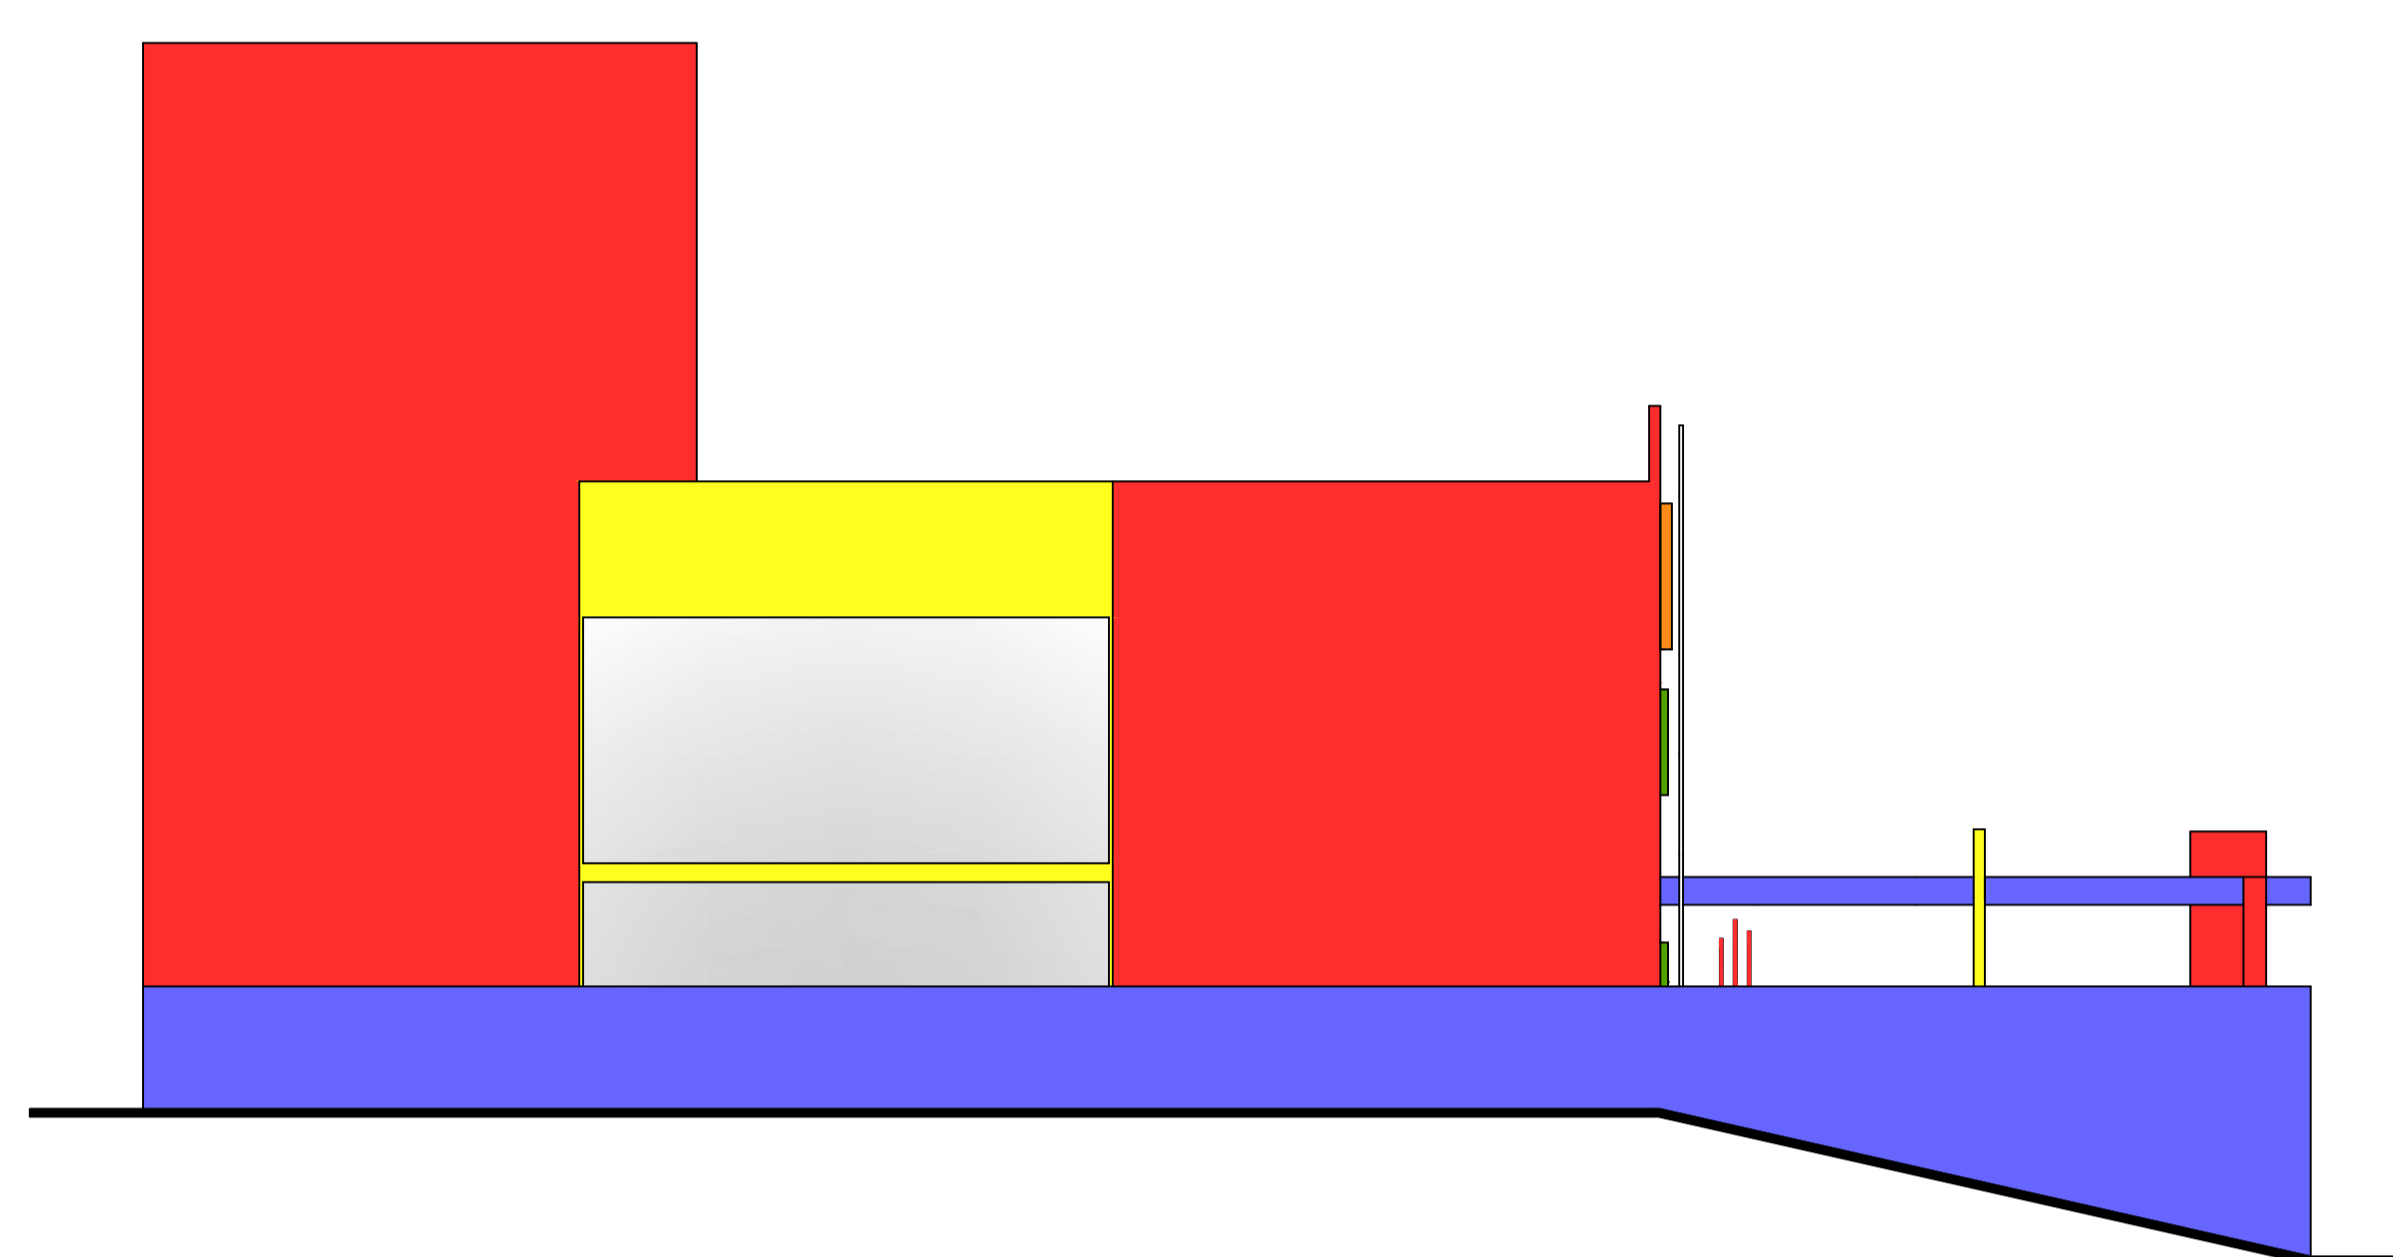


ELEVAÇÃO 02
esc: 1/100

Wagner Engenharia

PROPRIETÁRIO		PREFEITURA MUNICIPAL DE IRINEÓPOLIS	
LOCALIZAÇÃO		RUA PARANÁ, 200- CENTRO - IRINEÓPOLIS/SC	
DESCRIÇÃO		EDIFICAÇÃO DO CENTRO DE EDUCAÇÃO INFANTIL NOSSA SENHORA APARECIDA	
PROJETO	ÁREA TOTAL DA CONSTRUÇÃO	PROPOSTA	
ARQUITETÔNICO	1285,63m ²	03	/4
ESCALA		DESIGNO	DATA
INDICADA		Daiane C. Wagner	SET/2014

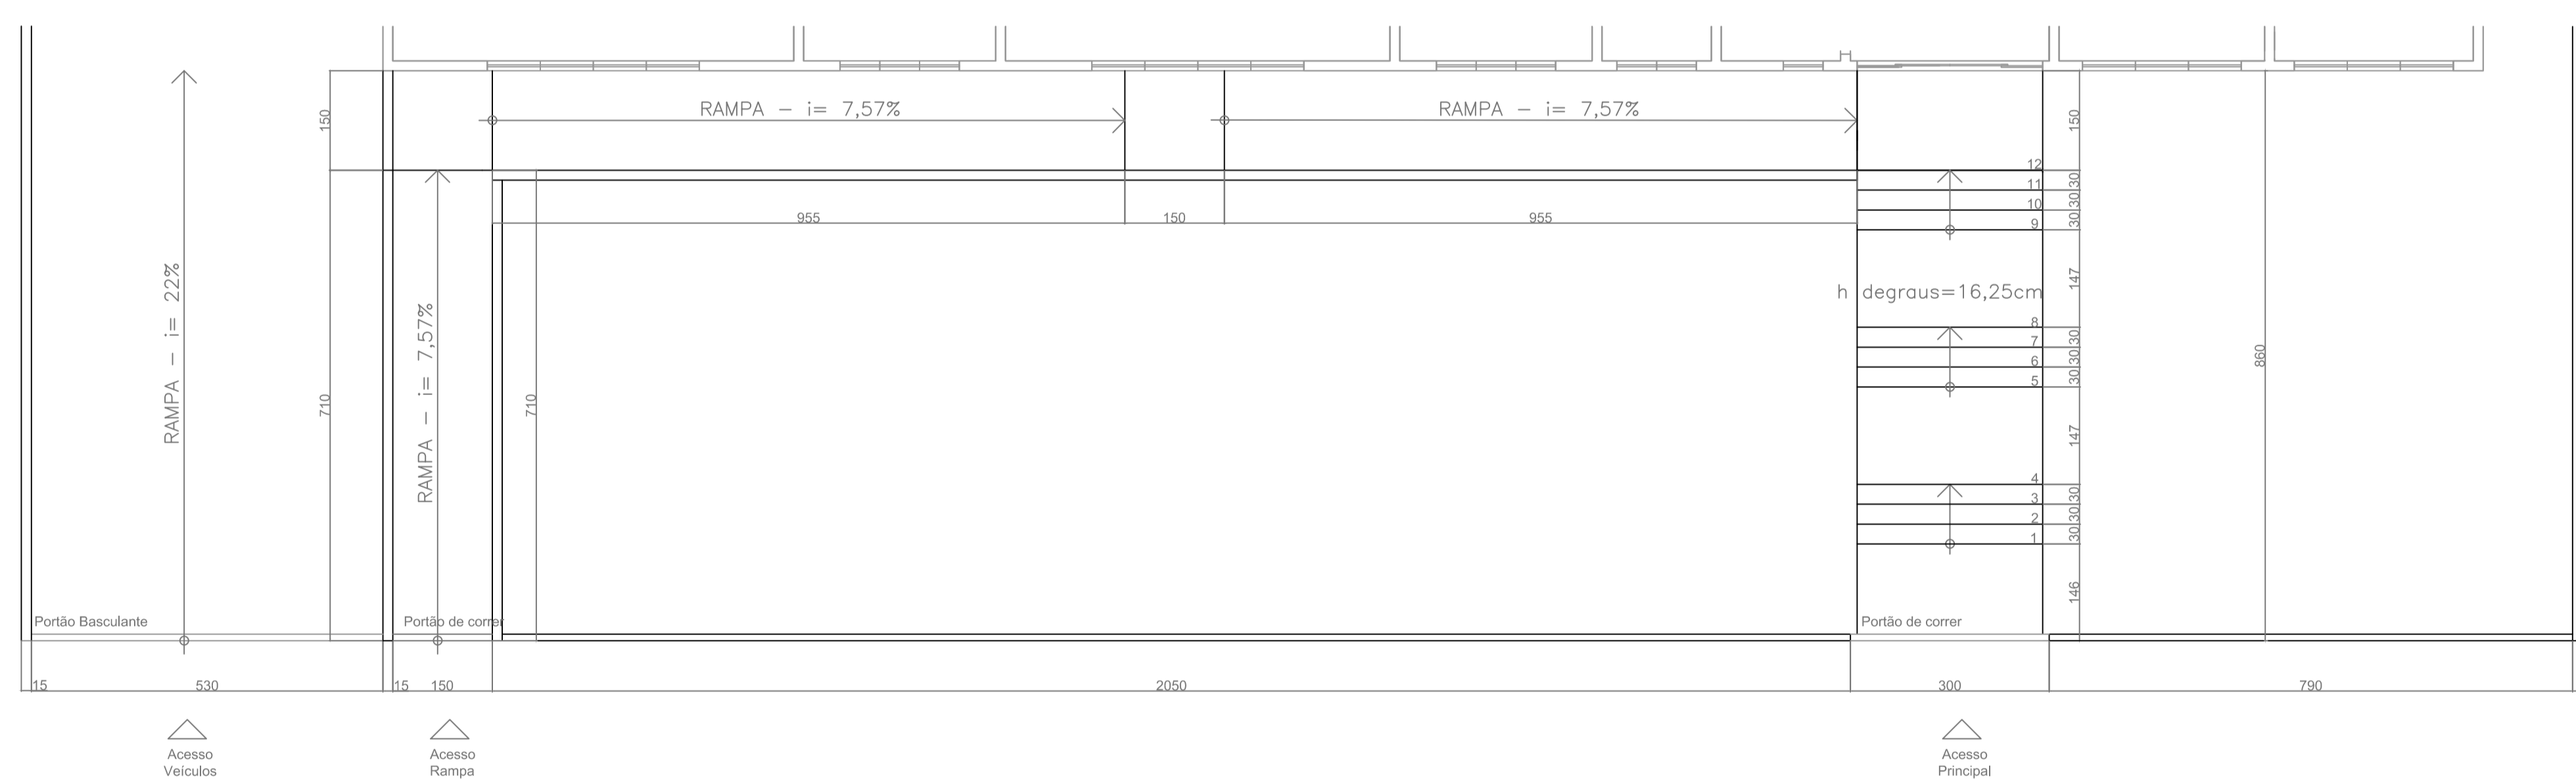


Detale do acesso
esc: 1/75

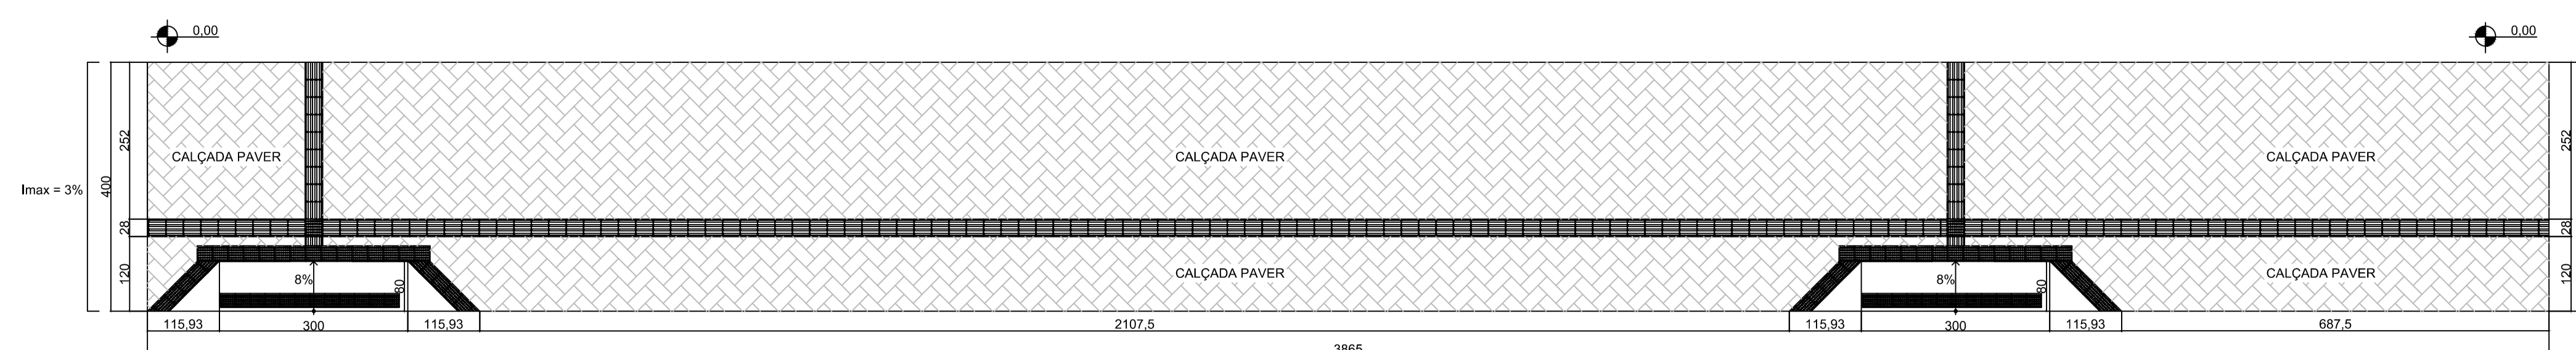

PLANTA BAIXA
ESCALA 1/125

Observações: terreno plano, não apresentando declividade

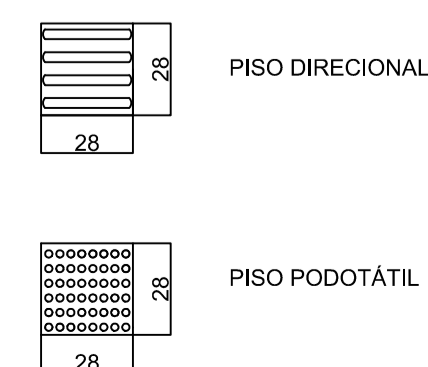

Wagner Engenharia

PROPRIETÁRIO		PREFEITURA MUNICIPAL DE IRINEÓPOLIS	
LOCALIZAÇÃO		RUA PARANÁ, 200- CENTRO - IRINEÓPOLIS/SC	
DESCRIÇÃO		EDIFICAÇÃO DO CENTRO DE EDUCAÇÃO INFANTIL NOSSA SENHORA APARECIDA	
PROJETO	ÁREA TOTAL DA CONSTRUÇÃO	PROPOSTA	
ARQUITETÔNICO	1285,63m ²	04	/4
ESCALA		DESIGNO	DATA
INDICADA		Daiane C. Wagner	SET/2014