



PLANTA BAIXA DA EDIFICAÇÃO A REFORMAR
ESCALA: 1:75

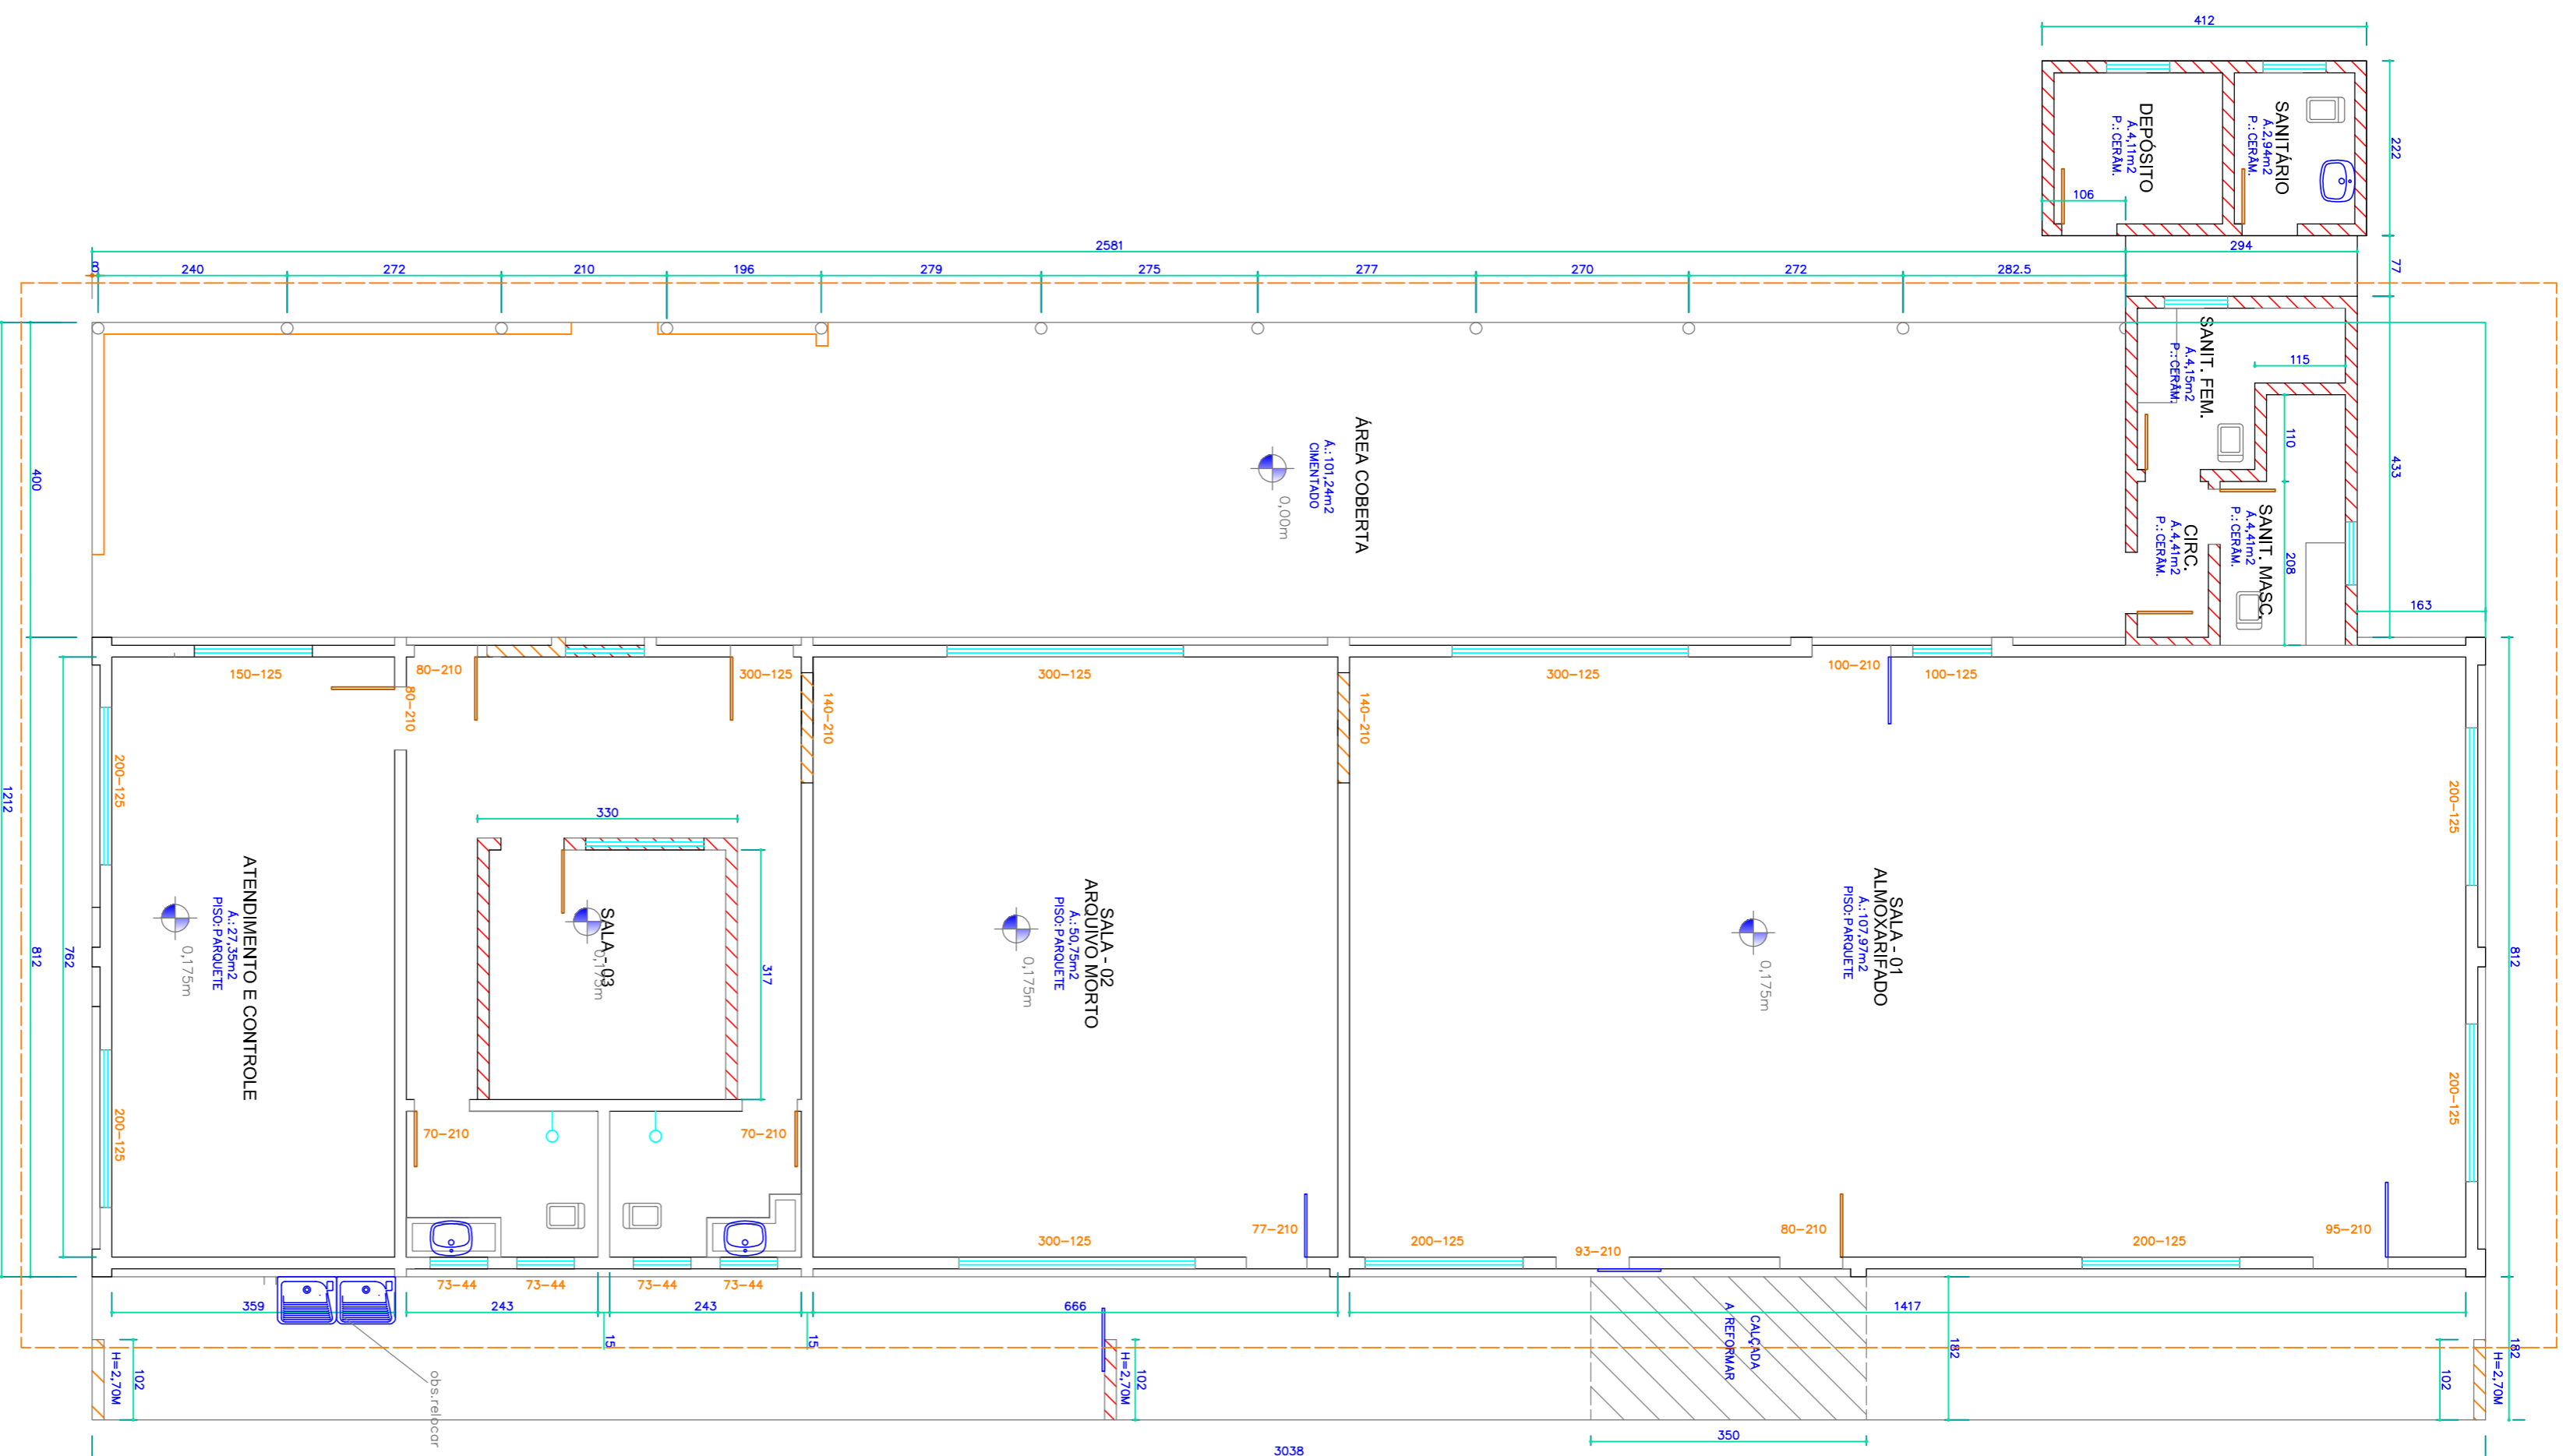


PLANTA BAIXA DE EDIFICAÇÃO EXISTENTE
ESCALA: 1:75

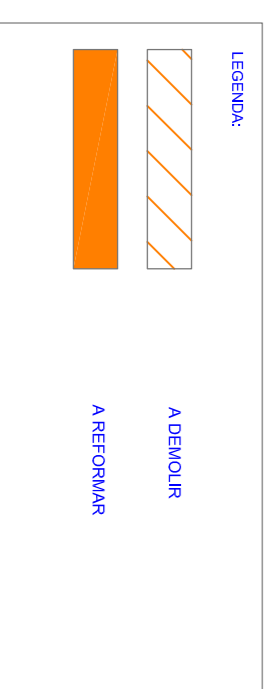

RUA MINAS GERAIS

AV. 22 DE JULHO

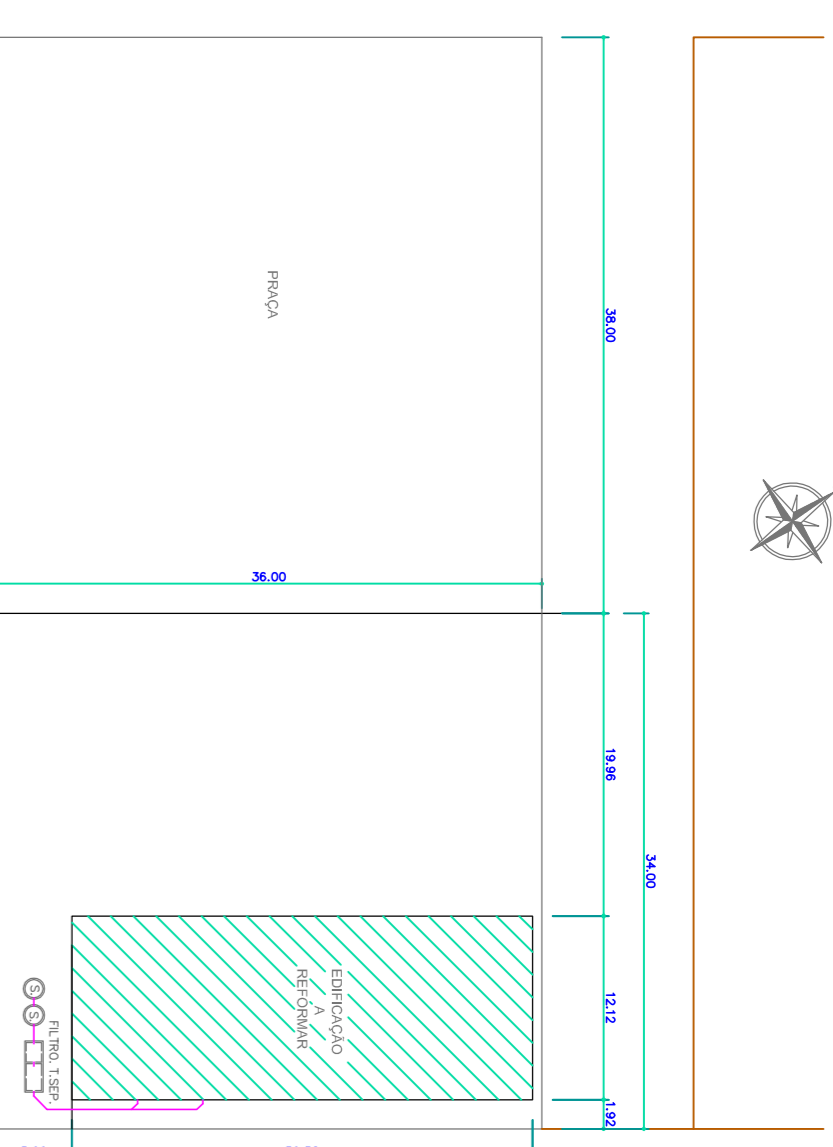

PL. DE SITUAÇÃO/ LOCALIZAÇÃO

ESCALA: 1:500

DESCRIÇÃO DO TERRENO:
ÁREA TOTAL: 1224,00m²
FRENTE: 34,00m
ÁREA DA EDIFICAÇÃO EXISTENTE : 374,06 m²
ÁREA A DEMOLIR: 24,14 m²
ÁREA DA AMPLIAÇÃO DA EDIFICAÇÃO : 18,28 m²
ÁREA ÚTIL DA EDIFICAÇÃO: 342,74m²
ÁREA TOTAL DA EDIFICAÇÃO A REFORMAR: 368,20m²



ESTADO DE SANTA CATARINA
 PREFEITURA MUNICIPAL DE SANTA CATARINA
 Rua Perceira, 200, Centro, CEP 89440-000
 FONE: (047) 36251111 - E-mail: prefeitura@ineopolis.sc.gov.br

ARQUITETÔNICO

REFORMA DA EDIFICAÇÃO DO CENTRO DE EDUCAÇÃO INFANTIL

N. S. APARECIDA DA AV. 22 DE JULHO

Localiz. do obra: AV. 22 DE JULHO, Nº499 - CENTRO - IMBUPÉRIAS- SC

resp. Técnico:

des. do projeto:

escala:

INDICADOS

des. do projeto:

escala:

INDICADOS

01/02