




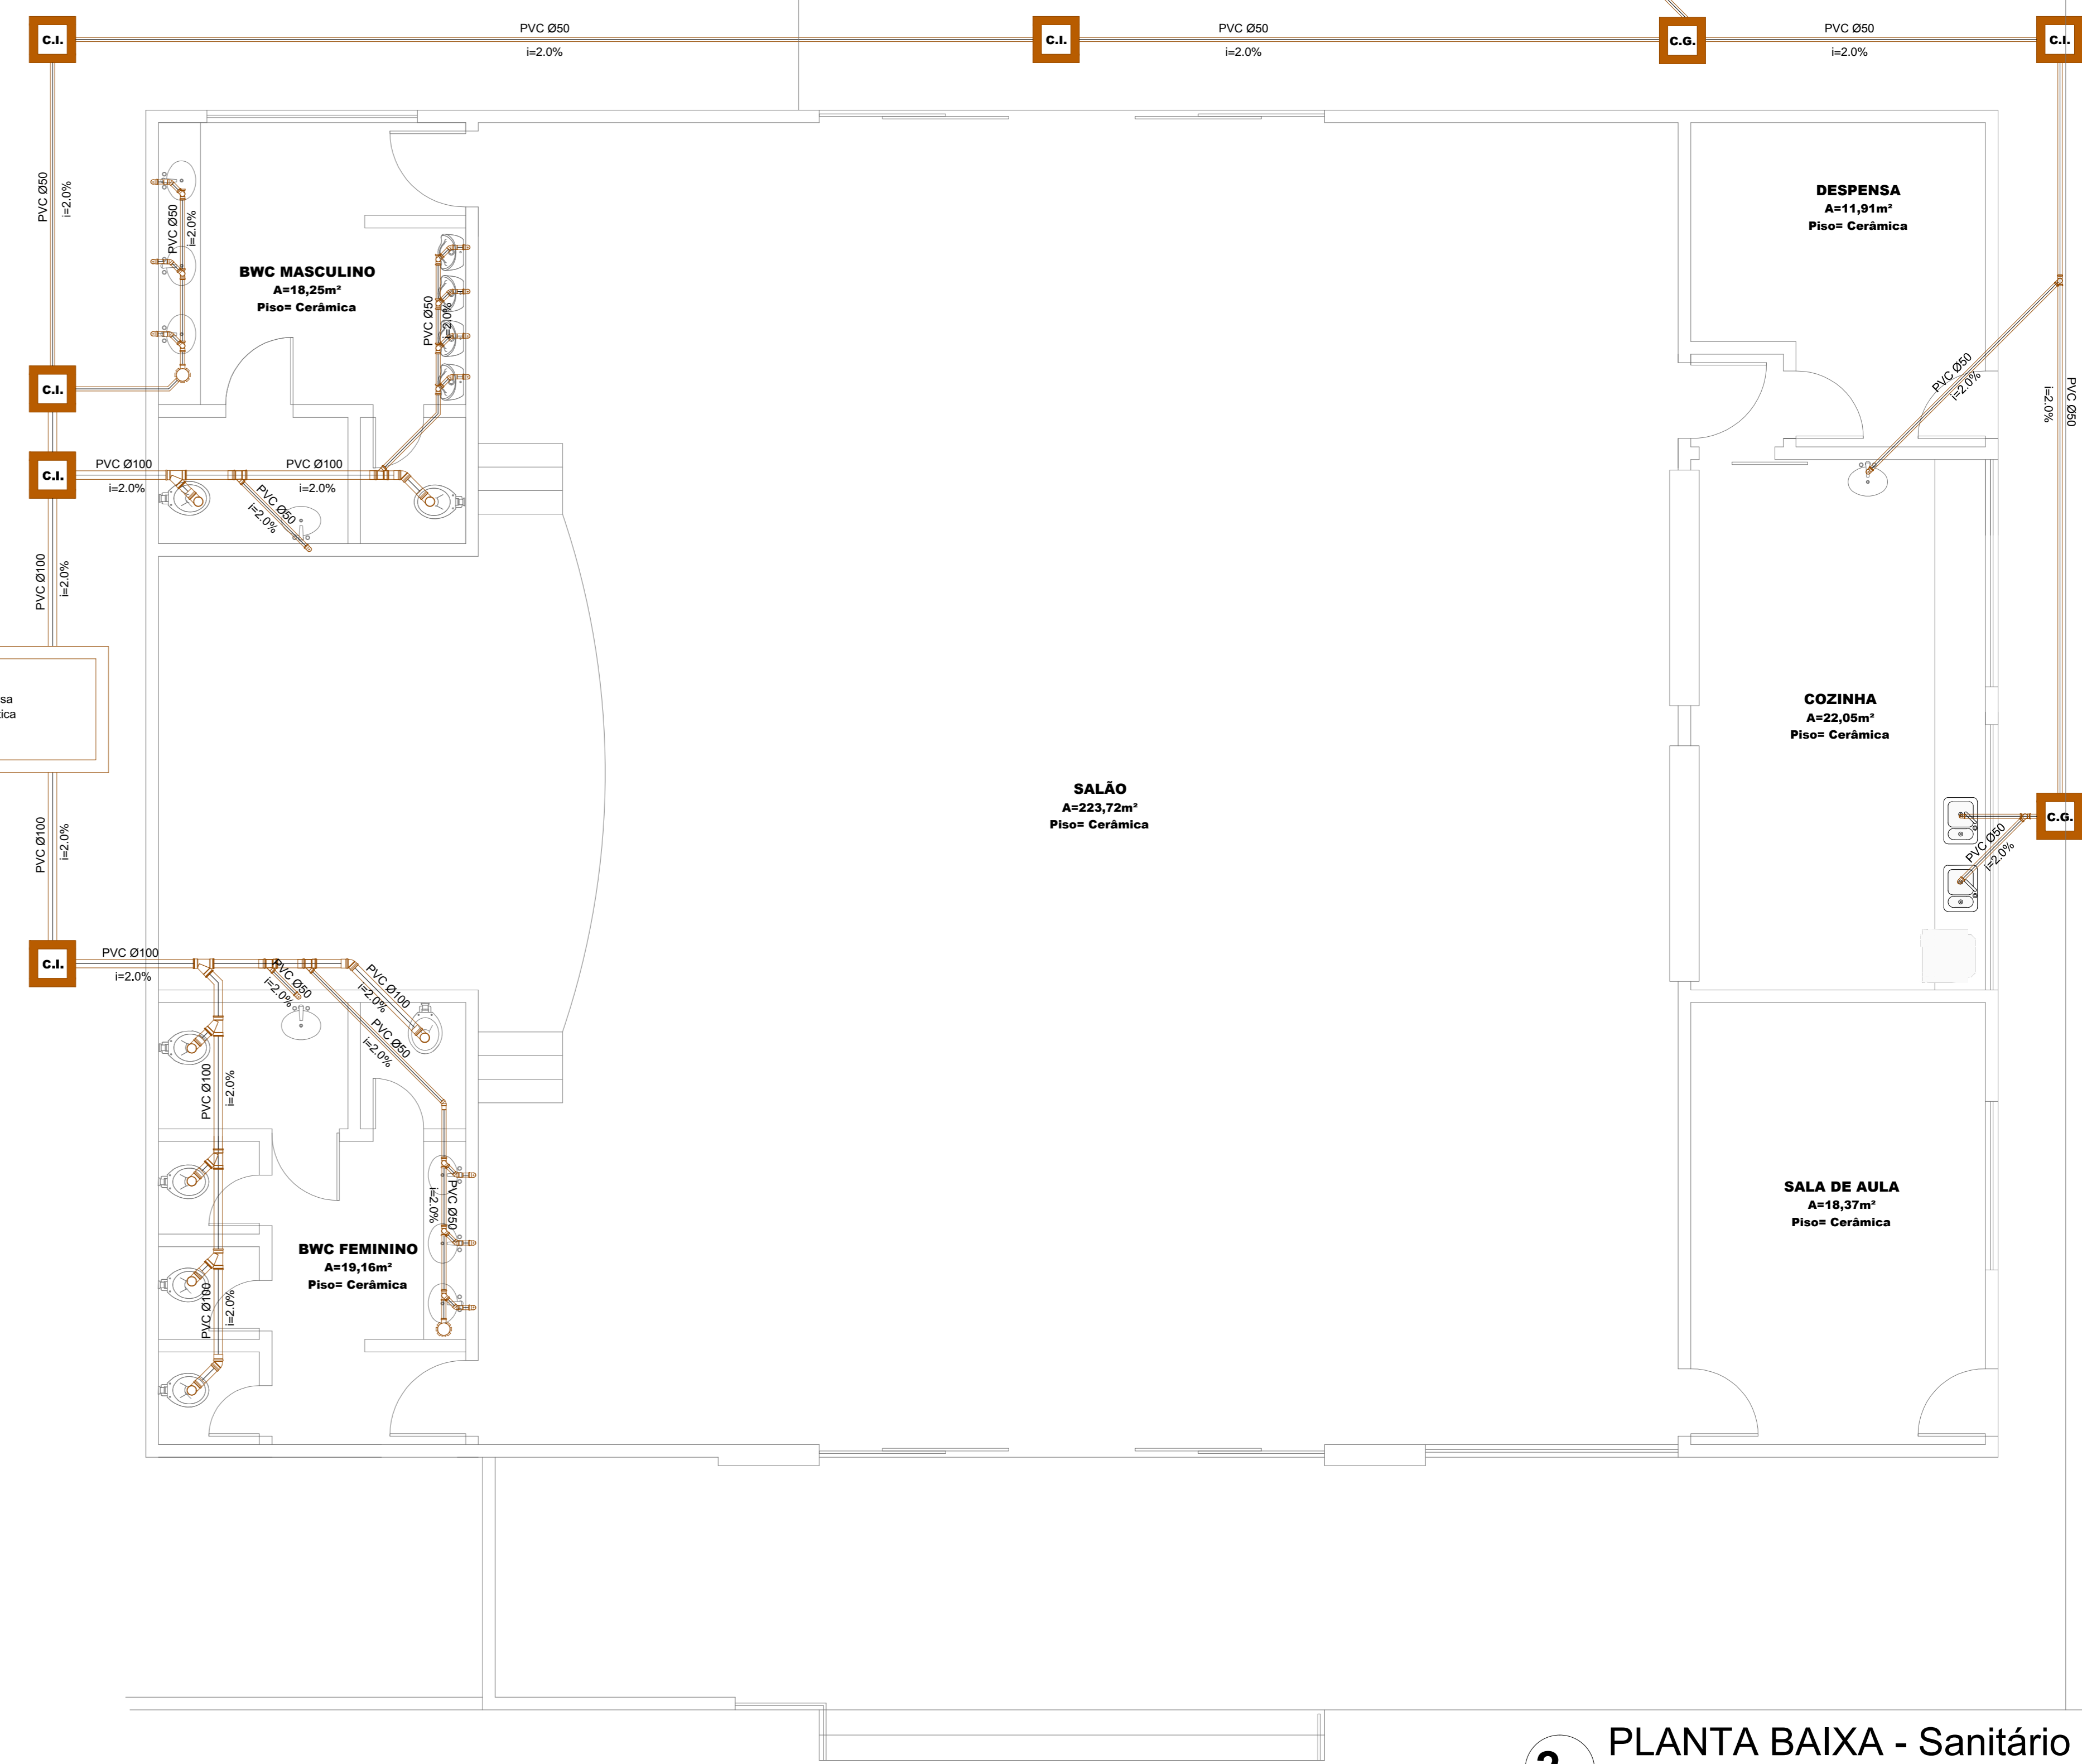


2.0 PLANTA BAIXA - Hidro
ESCALA 1:50

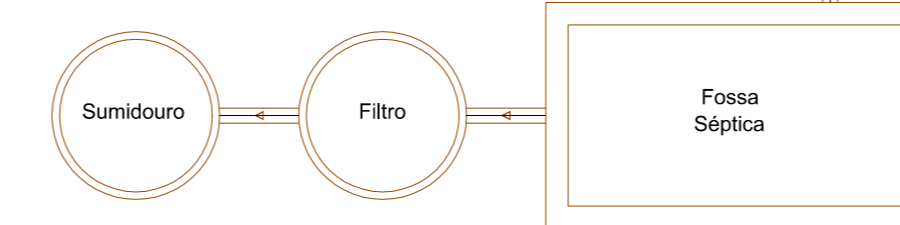


2.0 PLANTA BAIXA - Sanitário
ESCALA 1:50

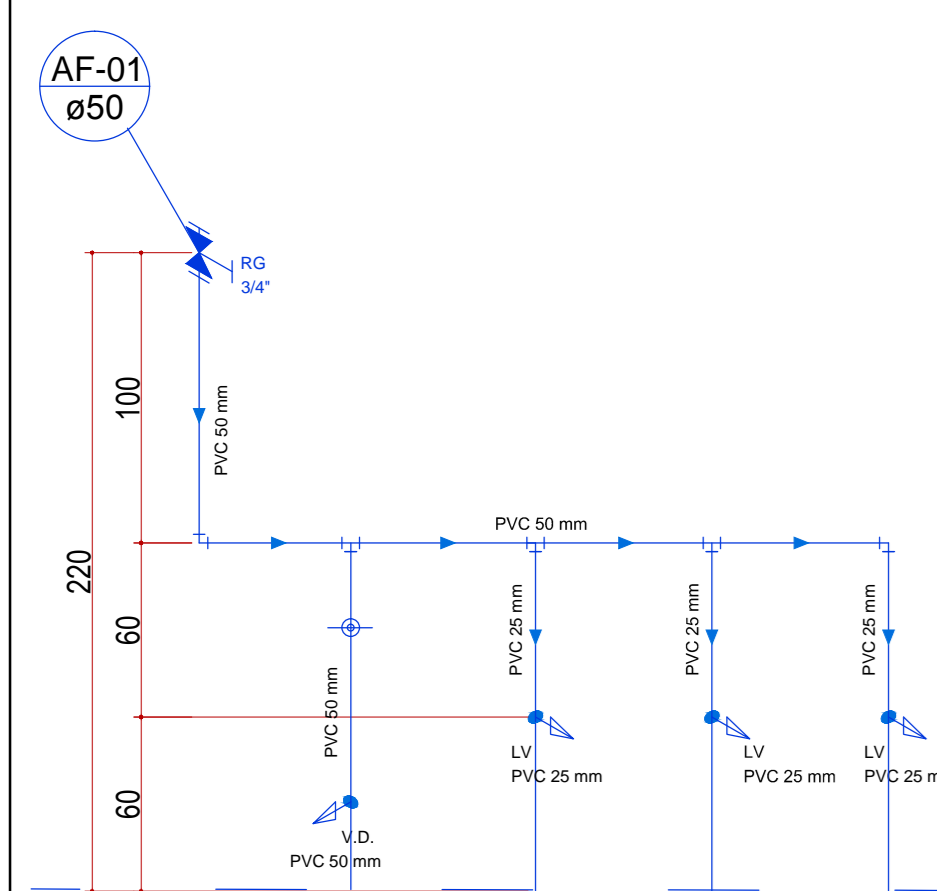


Esquema Água Fria H01
ESCALA 1:25

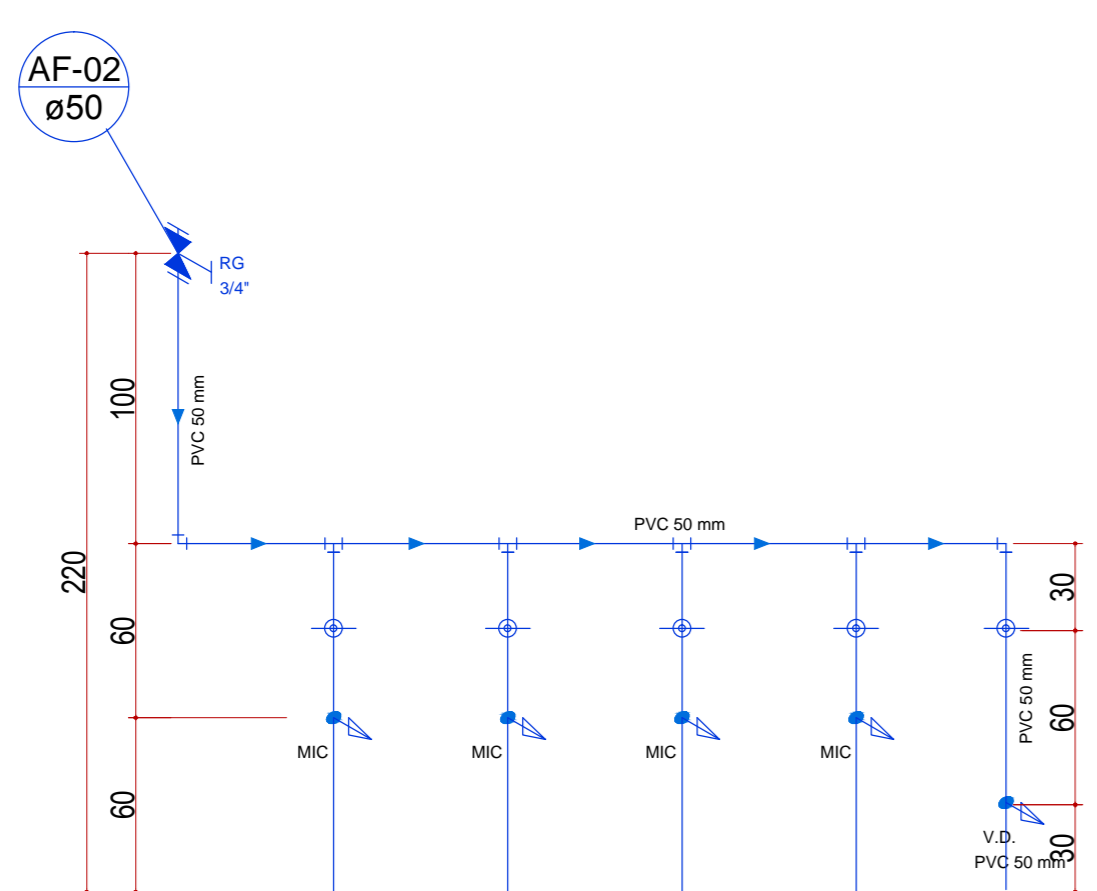


Esquema Água Fria H02
ESCALA 1:25

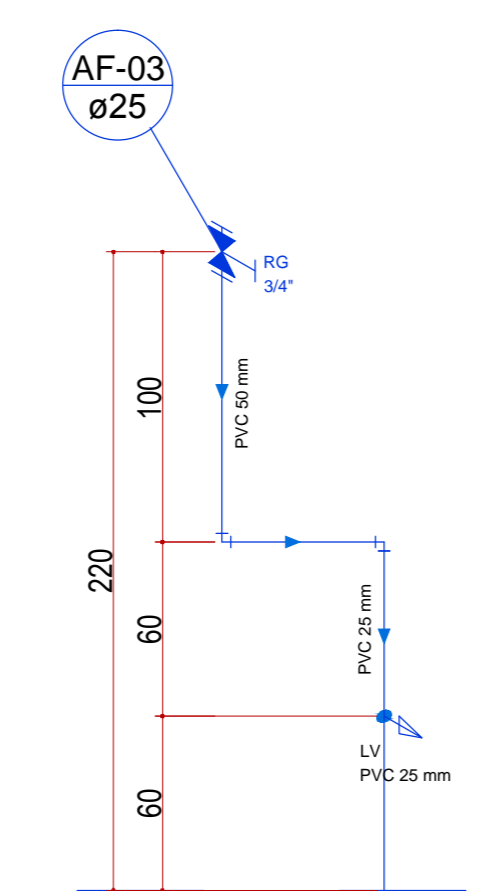


Esquema Água Fria H03
ESCALA 1:25

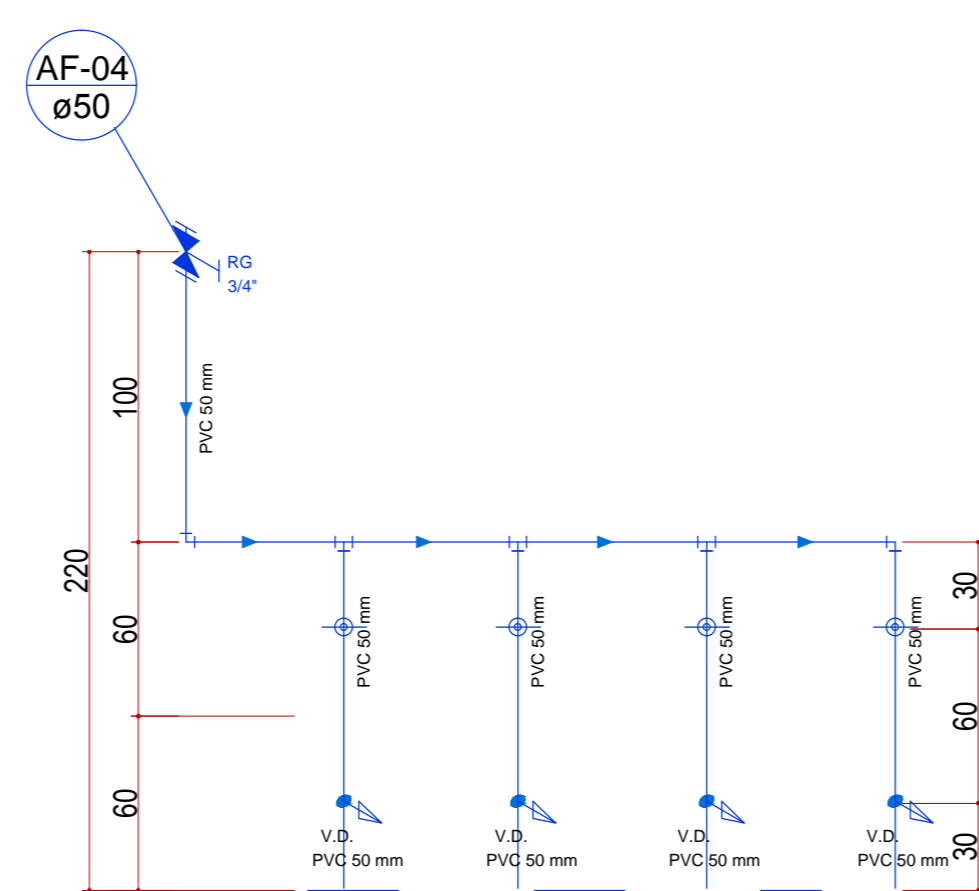


Esquema Água Fria H04
ESCALA 1:25

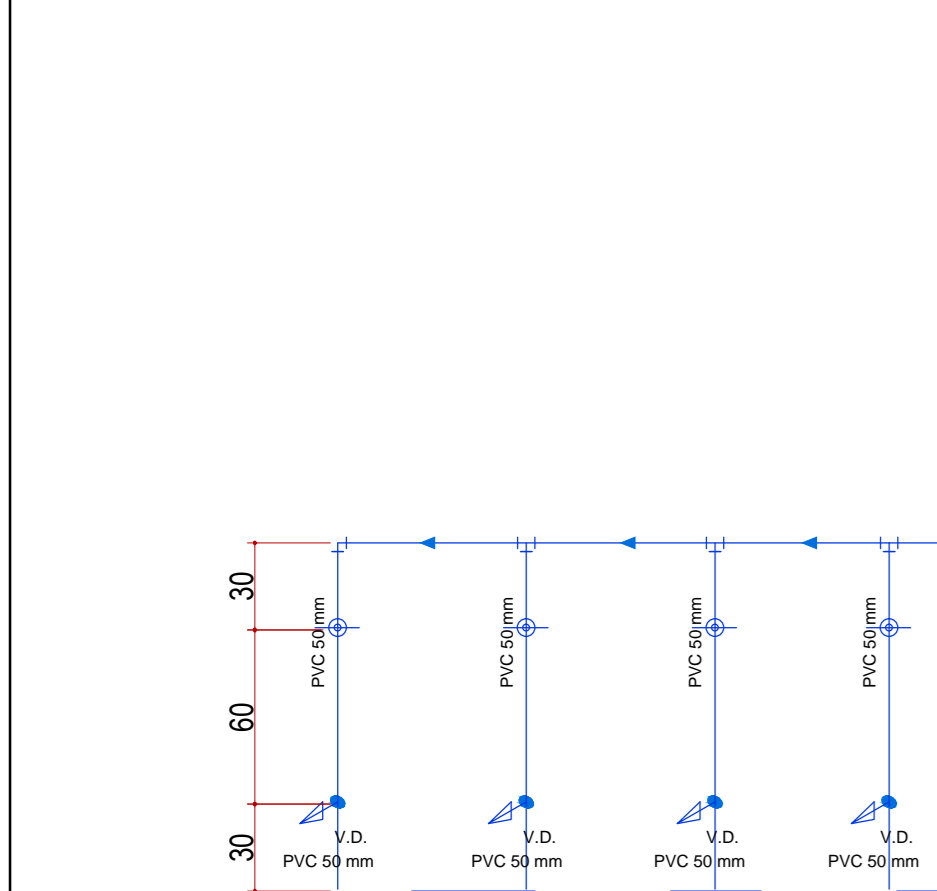


Esquema Água Fria H05
ESCALA 1:25

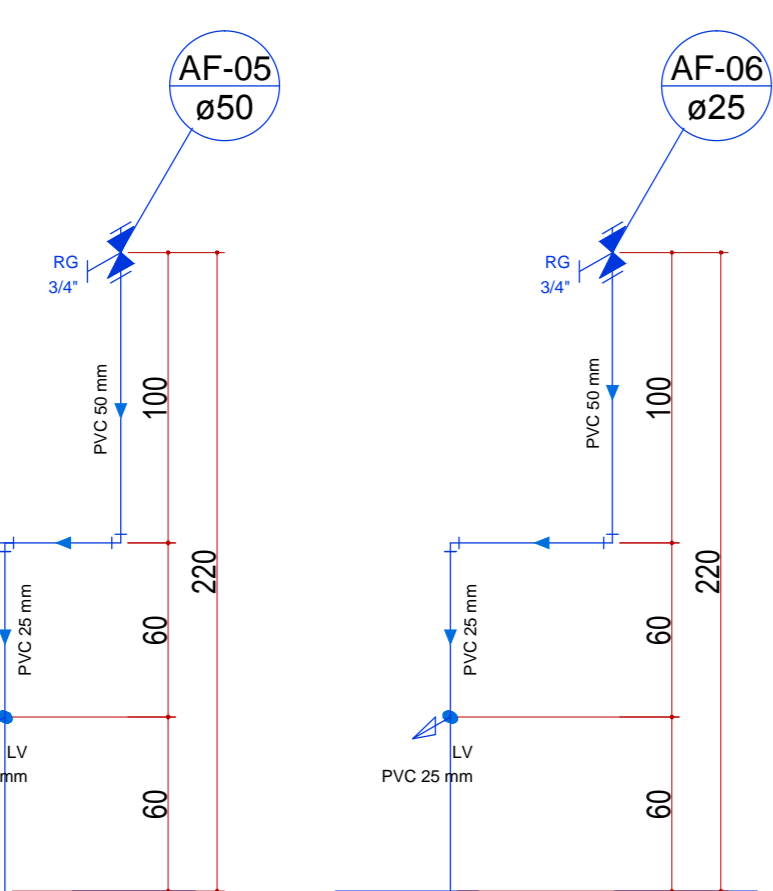


Esquema Água Fria H06
ESCALA 1:25

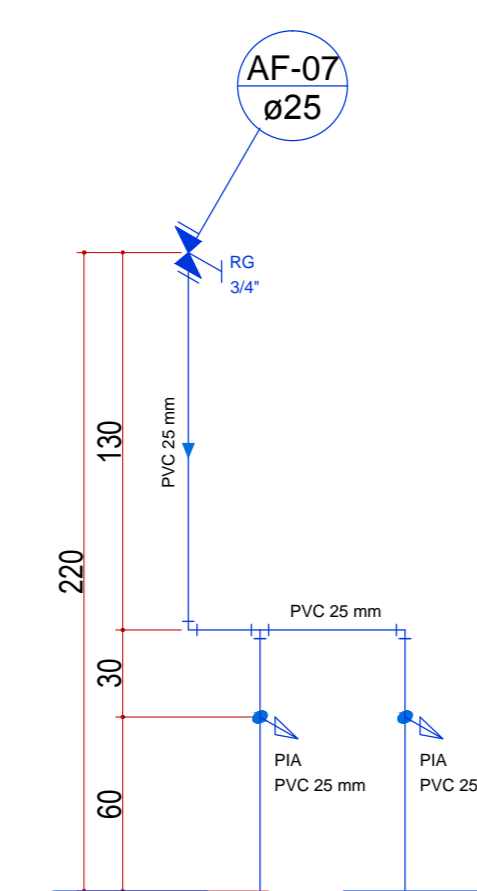


Esquema Água Fria H07
ESCALA 1:25

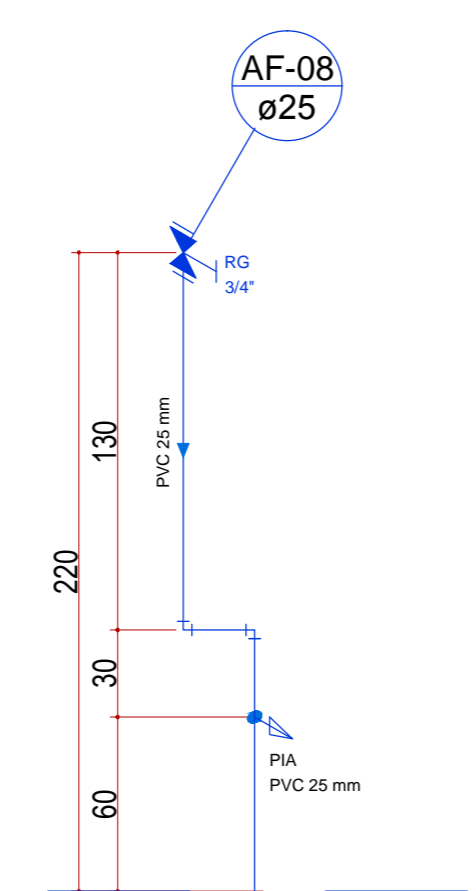


Esquema Água Fria H08
ESCALA 1:25

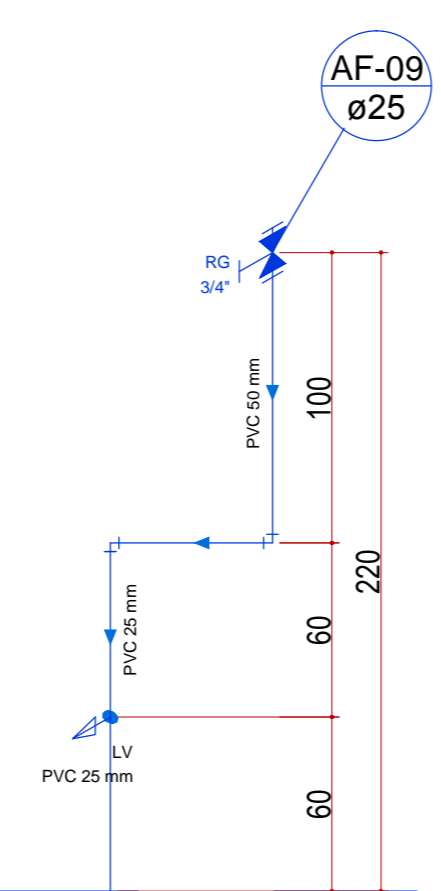


Esquema Água Fria H09
ESCALA 1:25

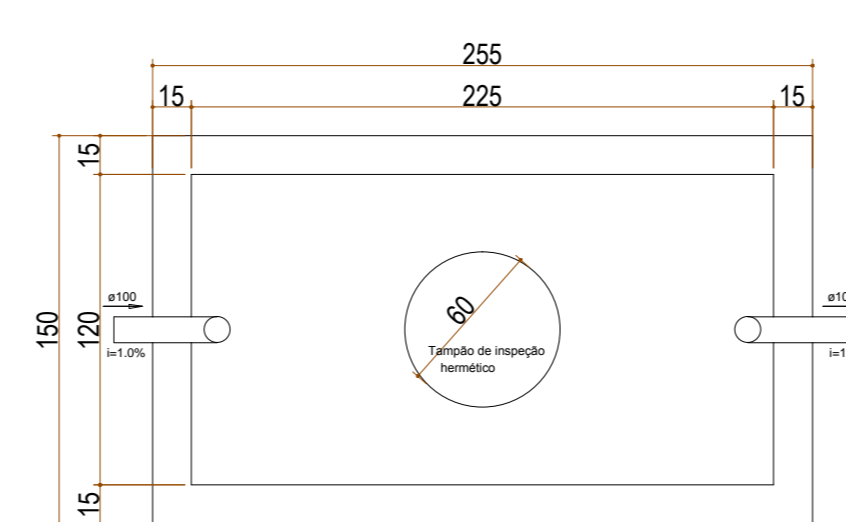


Tanque séptico
Planta baixa - esc. 1:25

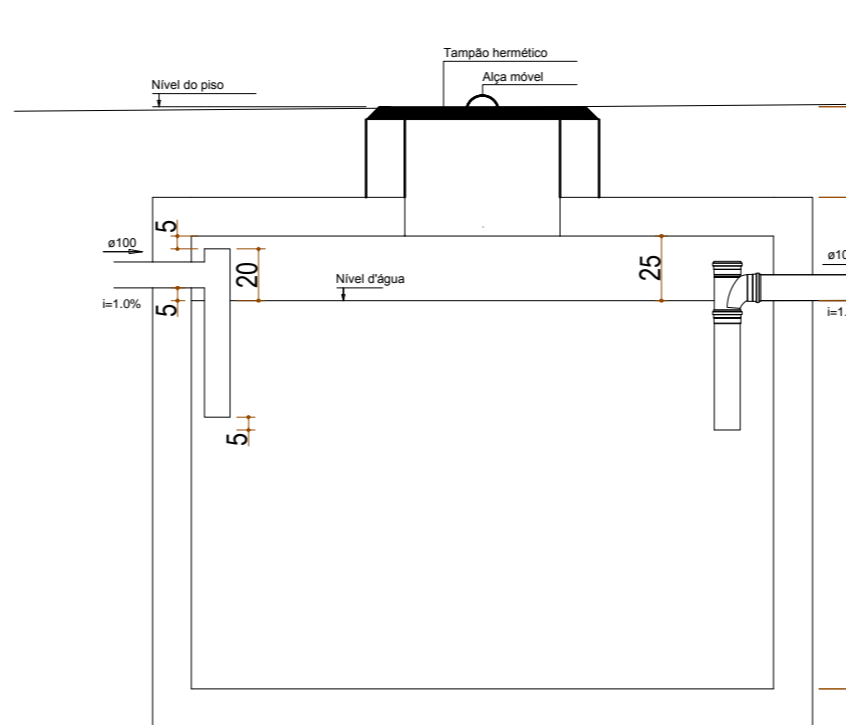



Tanque séptico

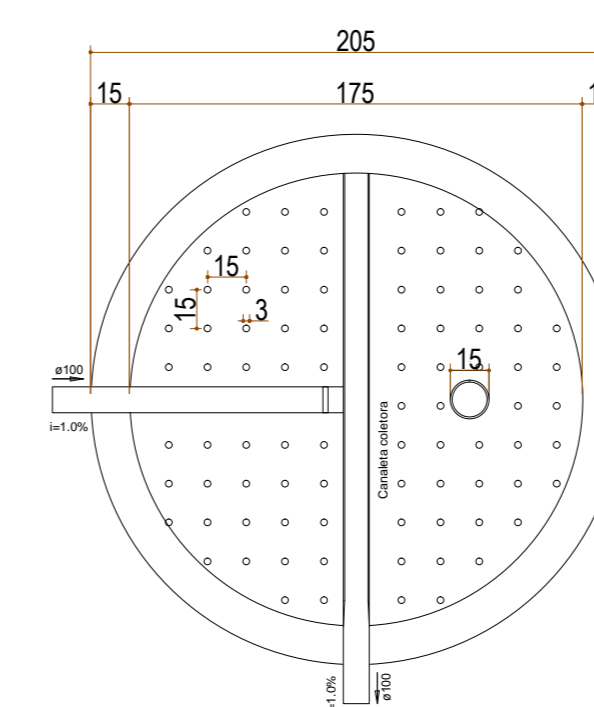


Filtro anaeróbio
Planta baixa - esc. 1:25

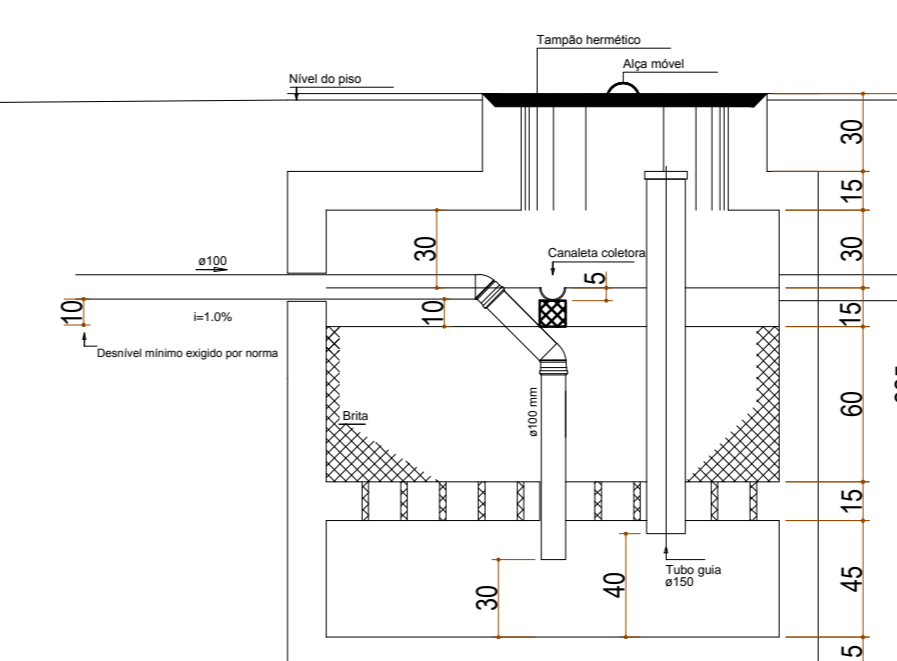

Filtro anaeróbio

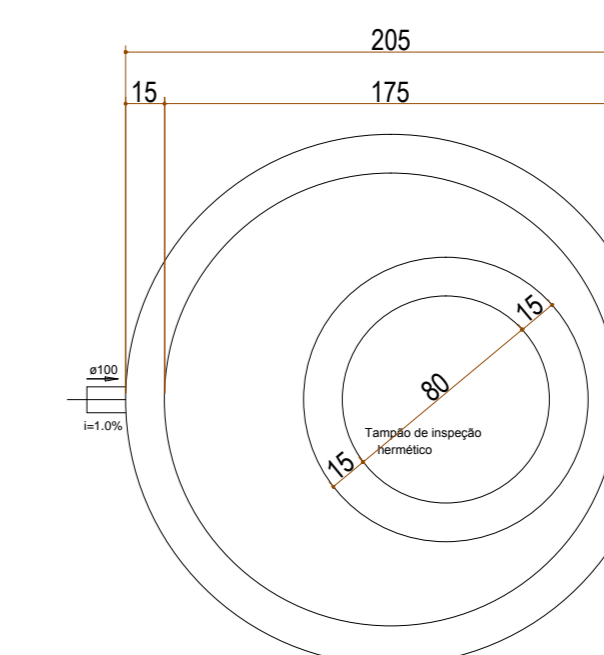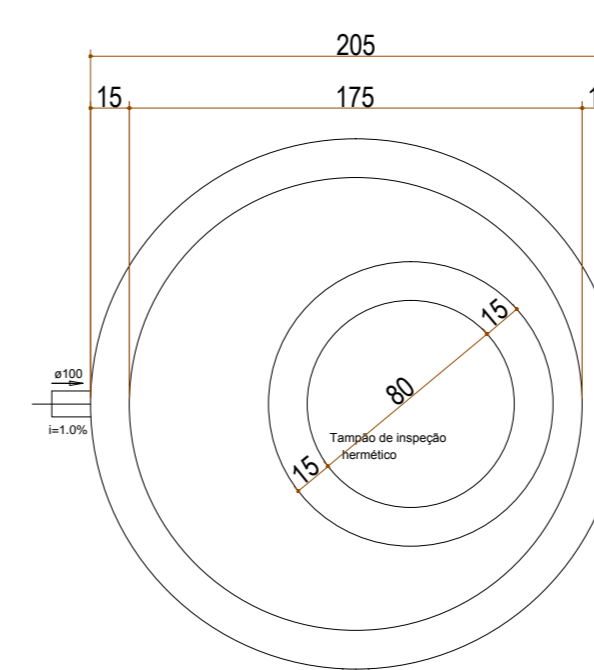

Sumidouro
Planta alta - esc. 1:25

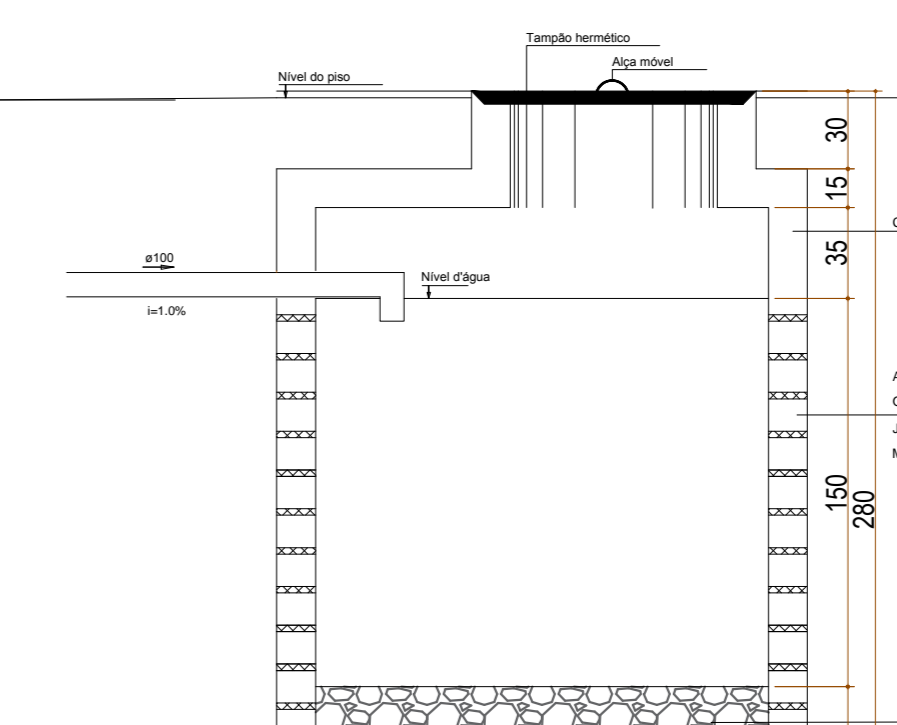

Sumidouro

KAROLINE_CRESTANI
karolinec@gmail.com

PROJETO_HIDROSSANITARIO

CONTEUDO: PLANTA BAIXA, DETALHES

RESPONSABILIDADE PROJETO: _____ PROPRIETARIO: _____

KAROLINE APARECIDA CRESTANI (ARQUITETA, LICENCIADA - CREA 03/2015)
PREFEITURA MUNICIPAL DE IRINEOPOLIS

GRUPO DE AREA:	DATA:
	ESCALA:
	INDICADA:
	AREA:
	ADMBP:
	DESENHO:
	KAROLINE
	PROJETADE:

01
01

LEGENDA:
 * CONFERIR AS MEDIDAS NO LOCAL.
 * QUASE TODAS AS TUBERIAS DEVEM SER DIMENSIONADAS NOS AUTORES DO PROJETO.
 * MEDIDAS EM CENTIMETROS.