

PROJETO PADRÃO - FNDE

Prefeitura Mun. de Irineópolis
Estado de Santa Catarina

Fl. nº 158

Comissão Permanente de Licitação

PROPRIETÁRIO: :

ENDEREÇO:

MUNICÍPIO - UF:

PROPRIETÁRIO

RESP. TÉCNICO

CREA

AUTOR DO PROJETO

CAU

DLFO

CREA

RA

OBSERVAÇÕES:

PROJETO EXECUTIVO

PROGRAMA PROINFÂNCIA - PROJETO TIPO 2

PROJETO DE ESTRUTURA

COORDENAÇÃO

CGEST - Coordenação
Geral de Infraestrutura
Educativa

ESTRUTURA DA COBERTURA

ESTRUTURA DO FORRO

BLOCO A

SMT

REVISÃO
R.00

ESCALA

1/75

PRANCHA

FORMATO

A1 (594x841)

DATA EMISSÃO

JUNHO/2015

01/07

LISTA DE PERFIS LSF - CRECHE TIPO 02 - BLOCO A				
ITEM	TAG	PERFIL	COMP. (mm)	QUANT. (und.)
1	2.TC1	UE 70	6400	15
2	2.TC2	UE 70	7400	10
3	2.TC3	UE 70	1000	4
4	2.TC4	UE 70	4950	4
5	2.TC5	UE 70	2500	2
6	2.TC6	UE 70	6335	12
7	2.TC7	UE 70	9035	6
8	2.TC9	UE 70	6700	1
9	2.TC10	UE 70	7500	2
10	2.CB1	UE 70	5500	2
11	2.CB2	UE 70	2280	4
12	2.CB3	UE 70	150	4
13	2.CB4	UE 70	600	4
14	2.CB5	UE 70	1195	2
15	2.CB6	UE 70	1930	2
16	2.TR1	CAR 3020#0,8	6900	12
17	2.TR2	CAR 3020#0,8	2280	8
18	2.TR3	CAR 3020#0,8	2630	4
19	2.TR4	CAR 3020#0,8	5190	4
20	2.TR5	CAR 3020#0,8	1880	3
21	2.LV1	UE 70	300	30
47	2.RF1	UE 70	145	34
48	2.TS1	VER DETALHE DE FAB.		14
49	2.TS2	VER DETALHE DE FAB.		3
50	2.TS3	VER DETALHE DE FAB.		8
51	2.TS4	VER DETALHE DE FAB.		2
52	2.TS5	VER DETALHE DE FAB.		2

LISTA DE PERFIS LSF - CRECHE TIPO 02 - BLOCO A				
ITEM	TAG	PERFIL	COMP. (mm)	QUANT. (und.)
1	2.CT1	L 50x50#0,8	6000	11
2	2.CT2	L 50x50#0,8	2250	4
3	2.CT3	L 50x50#0,8	6550	4
4	2.CT4	L 50x50#0,8	250	5
5	2.CT5	L 50x50#0,8	600	6
6	2.CT6	L 50x50#0,8	2500	6
7	2.CT7	L 50x50#0,8	1700	2
8	2.CT8	L 50x50#0,8	2700	4
9	2.CT9	L 50x50#0,8	1950	1
10	2.CT10	L 50x50#0,8	1090	2
11	2.CT11	L 50x50#0,8	3250	2
12	2.CT12	L 50x50#0,8	4300	1
13	2.SF1	CAR 3020#0,8	5950	10
14	2.SF2	CAR 3020#0,8	4960	8
15	2.SF3	CAR 3020#0,8	6500	23
16	2.SF4	CAR 3020#0,8	4400	2
17	2.SF5	CAR 3020#0,8	2500	7
18	2.SF6	CAR 3020#0,8	6400	8
19	2.SF7	CAR 3020#0,8	3000	9
20	2.SF8	CAR 3020#0,8	3350	14
21	2.SF9	CAR 3020#0,8	4700	10
22	2.SF10	CAR 3020#0,8	2600	12
23	2.SF11	CAR 3020#0,8	2700	10
24	2.SF12	CAR 3020#0,8	3200	10
25	2.SF13	CAR 3020#0,8	8150	4
26	2.SF14	CAR 3020#0,8	1600	8
27	2.SF15	CAR 3020#0,8	7050	3
28	2.SF16	CAR 3020#0,8	4900	4
29	2.SF17	CAR 3020#0,8	1300	2
30	2.SF18	CAR 3020#0,8	3550	3
31	2.SF19	CAR 3020#0,8	2080	2
32	2.SF20	CAR 3020#0,8	2000	4
33	2.SF21	CAR 3020#0,8	1950	12
34	2.SF22	CAR 3020#0,8	3850	5
35	2.SF23	CAR 3020#0,8	1200	5

NOTAS

1 - O valor de cota mínimo entre a cumeeira mais alta e a platibana é 100 mm, portanto a cota superior da platibanda deve estar a 1200mm do banzo inferior das tesouras.

PROJETO PADRÃO - FNDE

Prefeitura Mun. de Irineópolis
Estado de Santa Catarina

PROPRIETÁRIO: :

Fl. nº 159

ENDEREÇO:

Comissão Permanente de Licitação

MUNICÍPIO - UF:

PROPRIETÁRIO

RESP. TÉCNICO

CREA

AUTOR DO PROJETO

CAU

DLFO

CREA

RA

OBSERVAÇÕES:

PROJETO EXECUTIVO

PROGRAMA PROINFÂNCIA - PROJETO TIPO 2

PROJETO DE ESTRUTURA

COORDENAÇÃO

CGEST - Coordenação
Geral de Infraestrutura
Educativa

ESTRUTURA DA COBERTURA

ESTRUTURA DO FORRO

BLOCO B

SMT

REVISÃO
R.00

ESCALA
1/75

PRANCHA

FORMATO

A1 (594x841)

DATA EMISSÃO
JUNHO/2015

02/07

1 - O valor de cota mínimo entre a cumeeira mais alta e a platibana é 100 mm, portanto a cota superior da platibanda deve estar a 1200mm do banzo inferior das tesouras.

NOTAS

LISTA DE PERFIS LSF - CRECHE TIPO 02 - BLOCO B			
ITEM	TAG	PERFIL	COMP. QUANT. (mm)
1	2.TC1	UE 70	6400
2	2.TC2	UE 70	7400
3	2.TC3	UE 70	1000
4	2.TC4	UE 70	4950
5	2.TC5	UE 70	2500
6	2.TC6	UE 70	6335
7	2.TC7	UE 70	9035
8	2.TC9	UE 70	6700
9	2.TC11	UE 70	7500
10	2.CB1	UE 70	5500
11	2.CB2	UE 70	2280
12	2.CB3	UE 70	150
13	2.CB4	UE 70	600
15	2.CB6	UE 70	1930
15	2.TR1	CAR 3020#0,8	6900
15	2.TR2	CAR 3020#0,8	2280
15	2.TR3	CAR 3020#0,8	2630
15	2.TR4	CAR 3020#0,8	5190
15	2.LV1	UE 70	300
15	2.RF1	UE 70	145
15	2.TS1	VER DETALHE DE FAB.	14
15	2.TS3	VER DETALHE DE FAB.	8
15	2.TS4	VER DETALHE DE FAB.	2
15	2.TS6	VER DETALHE DE FAB.	3
15	2.TS7	VER DETALHE DE FAB.	5

LISTA DE PERFIS LSF - CRECHE TIPO 02 - BLOCO B			
ITEM	TAG	PERFIL	COMP. QUANT. (mm)
1	2.CT1	L 50x50#0,8	6000
2	2.CT2	L 50x50#0,8	2250
3	2.CT3	L 50x50#0,8	6550
4	2.CT4	L 50x50#0,8	250
5	2.CT5	L 50x50#0,8	600
6	2.CT6	L 50x50#0,8	2500
13	2.SF1	CAR 3020#0,8	5950
14	2.SF2	CAR 3020#0,8	4960
15	2.SF3	CAR 3020#0,8	6500
16	2.SF4	CAR 3020#0,8	4400
17	2.SF5	CAR 3020#0,8	2500
18	2.SF6	CAR 3020#0,8	6400
19	2.SF7	CAR 3020#0,8	3000
20	2.SF8	CAR 3020#0,8	3350
21	2.SF9	CAR 3020#0,8	4700
22	2.SF10	CAR 3020#0,8	2600
28	2.SF16	CAR 3020#0,8	4900
36	2.SF24	CAR 3020#0,8	6050

PROJETO PADRÃO - FNDE

Prefeitura Mun. de Irineópolis Estado de Santa Catarina
Fl. nº <u>160</u>
<u>A</u> Comissão Permanente de Licitação

PROPRIETÁRIO: :

ENDEREÇO:

MUNICÍPIO - UF:

PROPRIETÁRIO

RESP. TÉCNICO

CREA

AUTOR DO PROJETO

CAU

DLFO

CREA

RA

OBSERVAÇÕES:

PROJETO EXECUTIVO

PROGRAMA PROINFÂNCIA - PROJETO TIPO 2

PROJETO DE ESTRUTURA

COORDENAÇÃO

CGEST - Coordenação Geral de Infraestrutura Educacional

ESTRUTURA DA COBERTURA
ESTRUTURA DO FORRO
BLOCO PÁTIO COBERTO

SMT

REVISÃO
R.00

ESCALA
1/75

PRANCHA



FORMATO

A1 (594x841)

DATA EMISSÃO
JUNHO/2015

03/07

5
 TS8 - (X04)
 SEM ESCALA

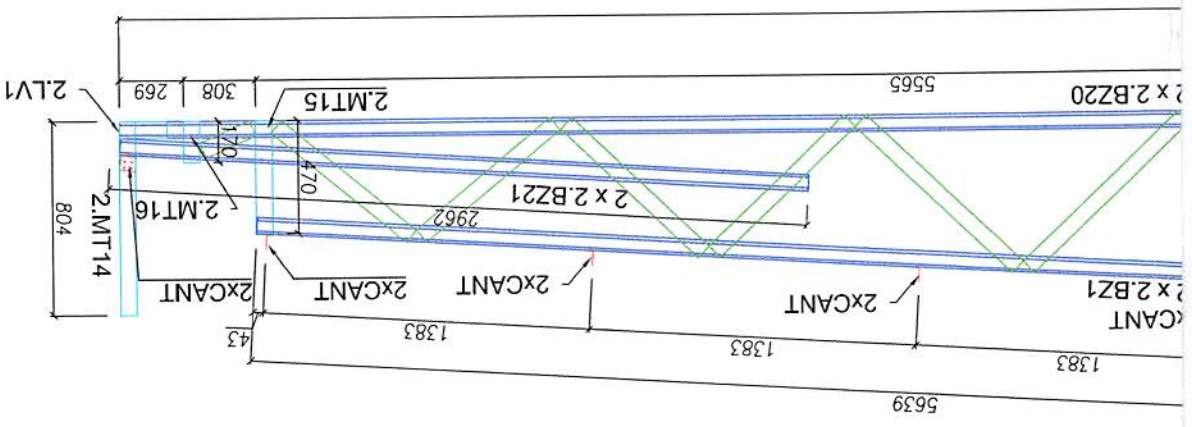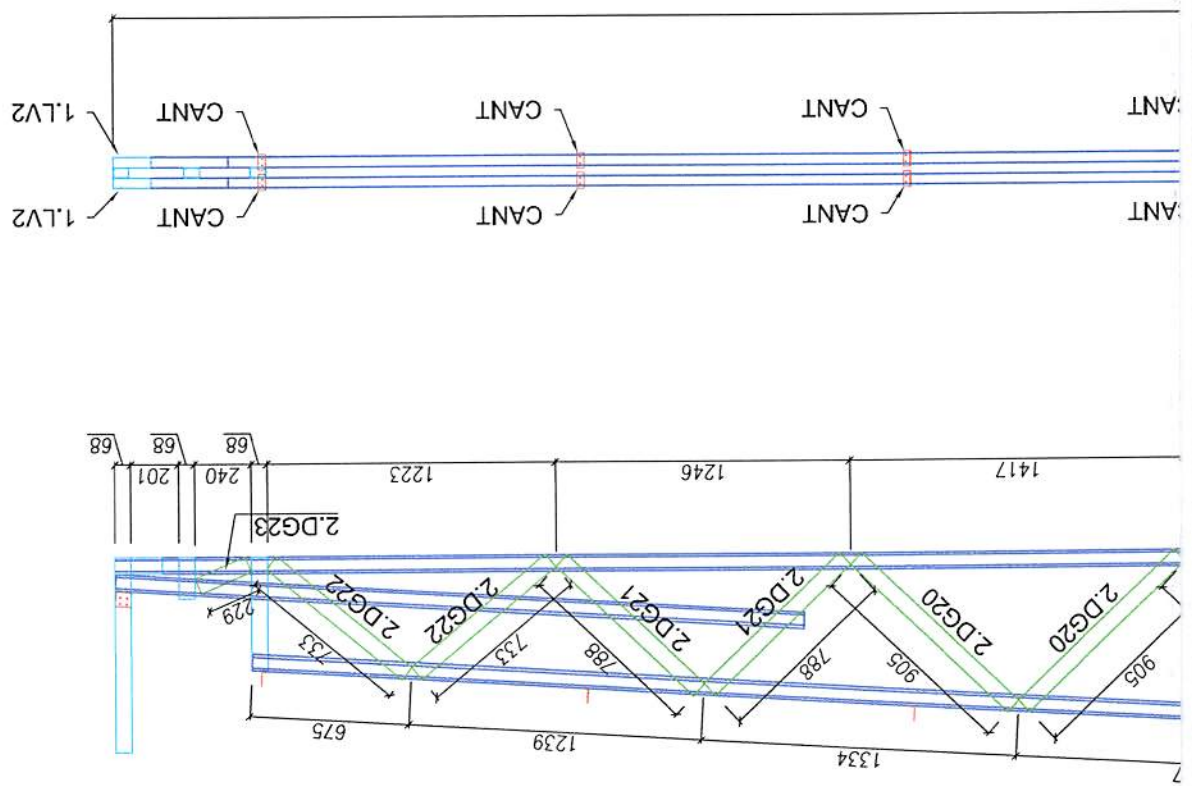

PROJETO PADRÃO - FNDE

Prefeitura Mun. de Irineópolis
Estado de Santa Catarina
Fl. nº 161
A
Comissão Permanente de Licitação

PROPRIETÁRIO: :

ENDEREÇO:

MUNICÍPIO - UF:

PROPRIETÁRIO

RESP. TÉCNICO

CREA

AUTOR DO PROJETO

CAU

DLFO

CREA

RA

OBSERVAÇÕES:

PROJETO EXECUTIVO

PROGRAMA PROINFÂNCIA - PROJETO TIPO 2

PROJETO DE ESTRUTURA

COORDENAÇÃO

CGEST - Coordenação Geral de Infraestrutura Educacional

AMPLIAÇÕES

TS1, TS2, TS3, TS4, TS5, TS6, TS7

SMT

REVISÃO
R.00

ESCALA
1/75




PRANCHA

FORMATO

A1 (594x841)

DATA EMISSÃO
JUNHO/2015

04/07

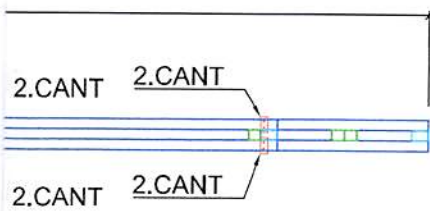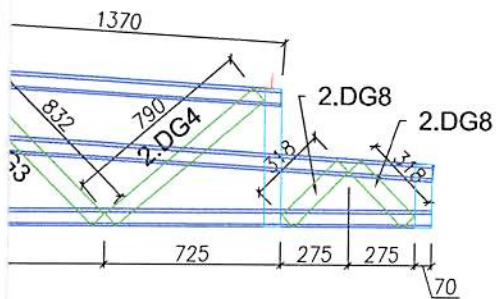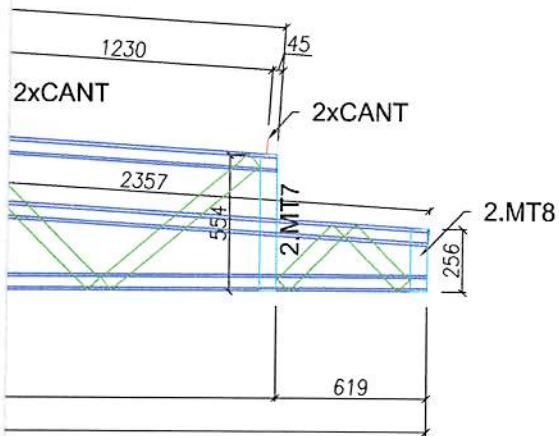

LISTA DE PERFIS LSF - CRECHE TIPO 02 - 2.TS2

ITEM	TAG	PERFIL	COMP. (mm)	QUANT. (und.)
1	2.BZ4	UE 70	6450	2
2	2.BZ5	UE 70	2357	2
3	2.BZ6	UE 70	7060	2
4	2.MT1	TUBO UE 70	935	1
5	2.MT7	TUBO UE 70	554	1
6	2.MT8	TUBO UE 70	256	1
7	2.DG1	TUBO UE 70	990	2
8	2.DG2	TUBO UE 70	947	2
9	2.DG3	TUBO UE 70	832	2
10	2.DG4	TUBO UE 70	790	1
11	2.DG7	TUBO UE 70	1095	2
12	2.DG8	TUBO UE 70	318	2

LISTA DE ACESSÓRIOS

ITEM	ESPECIFICAÇÃO	QUANT.
1	PB 12-14 x 7/8" P01 ECOSEAL	368
2	L 60 x 30 # 1,20 mm	16

Tapper 1/4"x2 3/4"
ECOSEAL

LSF PB 12 - 14 x 7/8"
P01 ECOSEAL

FNDE *Fundo Nacional
de Desenvolvimento
da Educação*

Ministério da
Educação

GOVERNO FEDERAL
BRASIL
PÁTRIA EDUCADORA

PROJETO PADRÃO - FNDE

Prefeitura Mun. de Irineópolis
Estado de Santa Catarina

Fl. nº 162

Comissão Permanente de Licitação

PROPRIETÁRIO: :

ENDEREÇO:

MUNICÍPIO - UF:

PROPRIETÁRIO

RESP. TÉCNICO

CREA

AUTOR DO PROJETO

CAU

DLFO

CREA

RA

OBSERVAÇÕES:

PROJETO EXECUTIVO

PROGRAMA PROINFÂNCIA - PROJETO TIPO 2

PROJETO DE ESTRUTURA

COORDENAÇÃO

CGEST - Coordenação
Geral de Infraestrutura
Educativa

DETALHES

SMT

REVISÃO
R.00

ESCALA
SEM ESCALA

PRANCHA

FORMATO

(594x900)

DATA EMISSÃO
JUNHO/2015


05/07

145
936
936
420
405
415
DIGO

A
EM

936
DIGO

ESPECIFICAÇÕES:

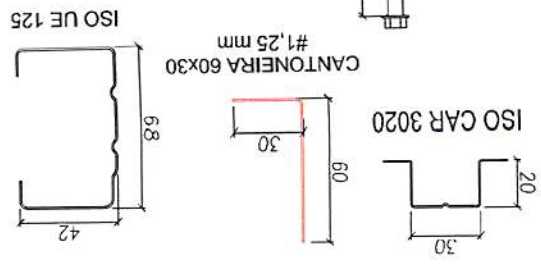


1
DETALHES SEM ESCALA



ITEM	DESCRIÇÃO	ESPECIFICAÇÃO	CONSUMO	CODIGO
414	1 PERFIL	ISO UE # 0,80 mm Galvalume Full Hard	ver lista	130414
420	2 PERFIL	ISO UE # 0,80 mm Galvalume Full Hard	ver lista	130414
936	3 PARAFUSO	LSF PB 12 - 14 x 7/8" P01 ECOSEAL	2 a cada 500 mm	142936

145

VISTA EM PERFIL

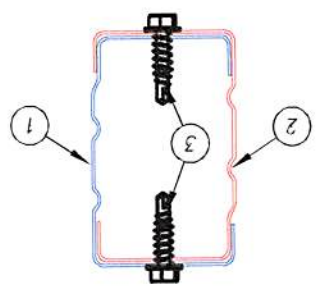

VISTA EM PERSPECTIVA

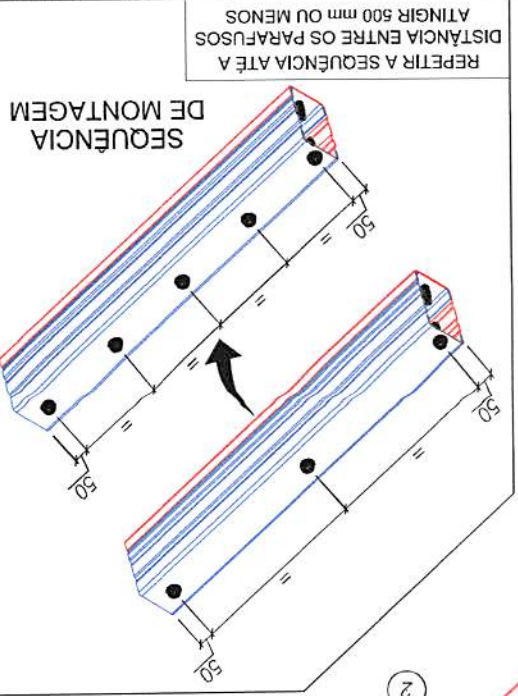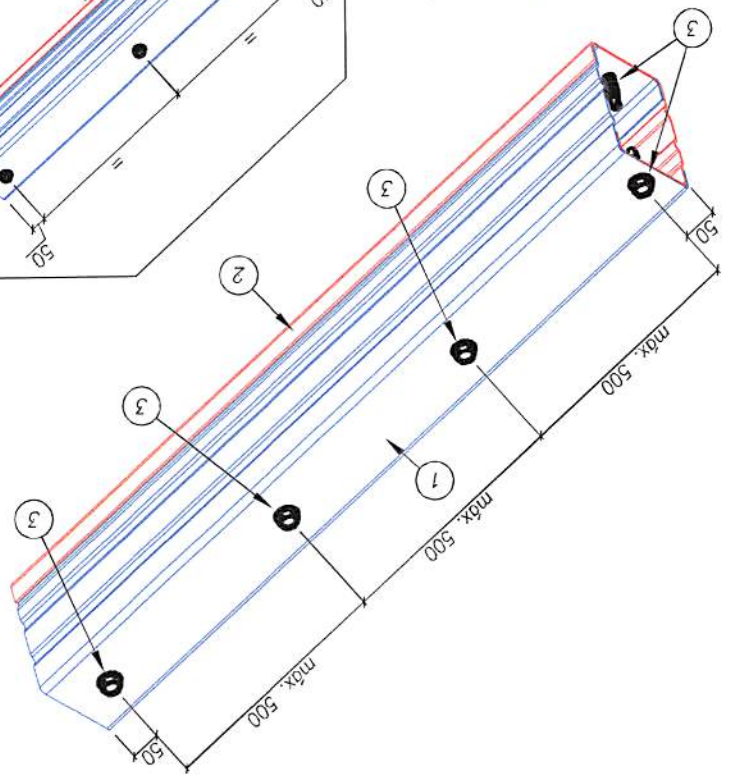

SEQUÊNCIA DE MONTAGEM

REPETIR A SEQUÊNCIA ATÉ A DISTÂNCIA ENTRE OS PARAFUSOS Atingir 500 mm ou MENOS

DETALHE L06
DETALHE DE FORMAÇÃO DO ISO TUBO UE

PROJETO PADRÃO - FNDE

Prefeitura Mun. de Irineópolis
Estado de Santa Catarina
Fl. nº 163
Comissão Permanente de Licitação

PROPRIETÁRIO: :

ENDEREÇO:

MUNICÍPIO - UF:

PROPRIETÁRIO

RESP. TÉCNICO

CREA

AUTOR DO PROJETO

CAU

DLFO

CREA

RA

OBSERVAÇÕES:

PROJETO EXECUTIVO

PROGRAMA PROINFÂNCIA - PROJETO TIPO 2

PROJETO DE ESTRUTURA

COORDENAÇÃO

CGEST - Coordenação Geral de Infraestrutura Educacional

TELHAS

BLOCO A, BLOCO B e PÁTIO COBERTO

SMT

REVISÃO
R.00

ESCALA
1/75


PRANCHA

06/07


FORMATO

A1 (594x841)


DATA EMISSÃO
JUNHO/2015

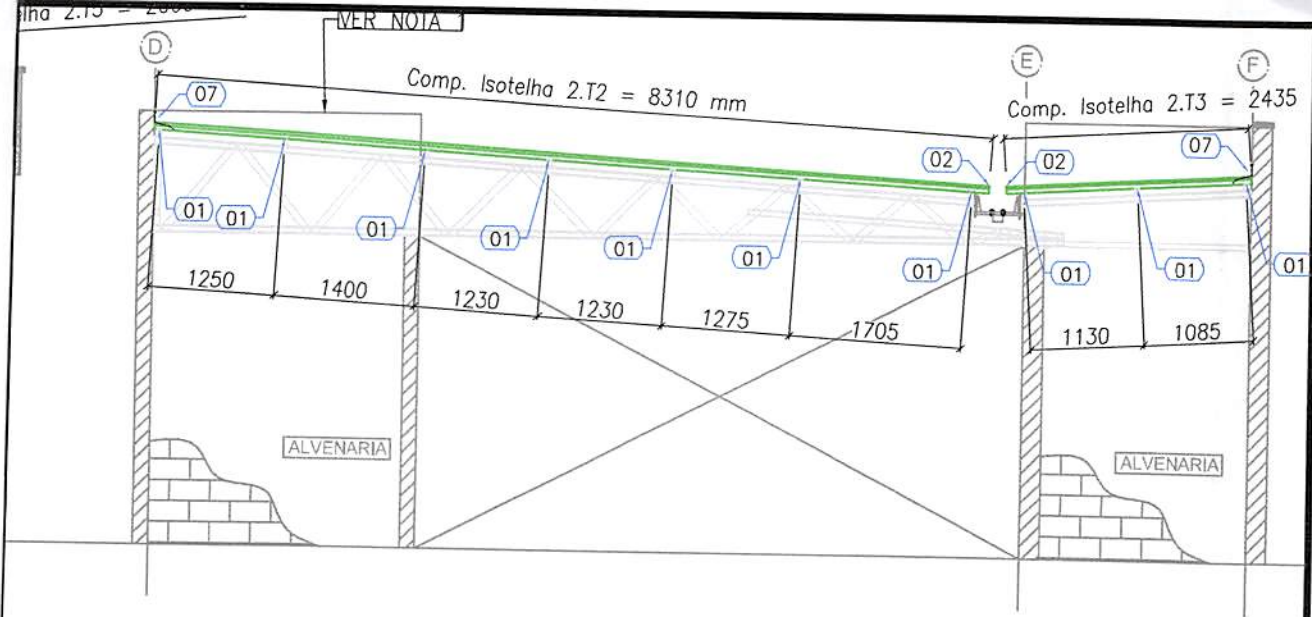

5 BLOCO A - ELEVAÇÃO - EIXO 2, 8, 12 e 18
 ESCALA: 1/75

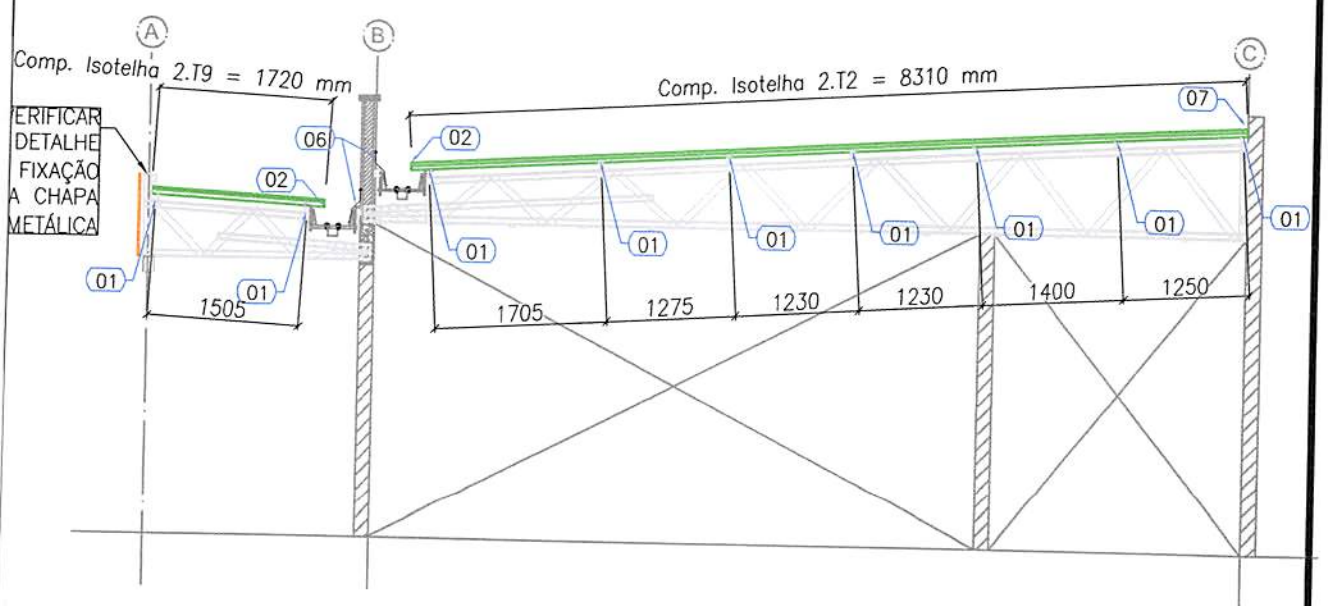

7 BLOCO B - ELEVAÇÃO - EIXO 9, 10 e 11
 ESCALA: 1/75

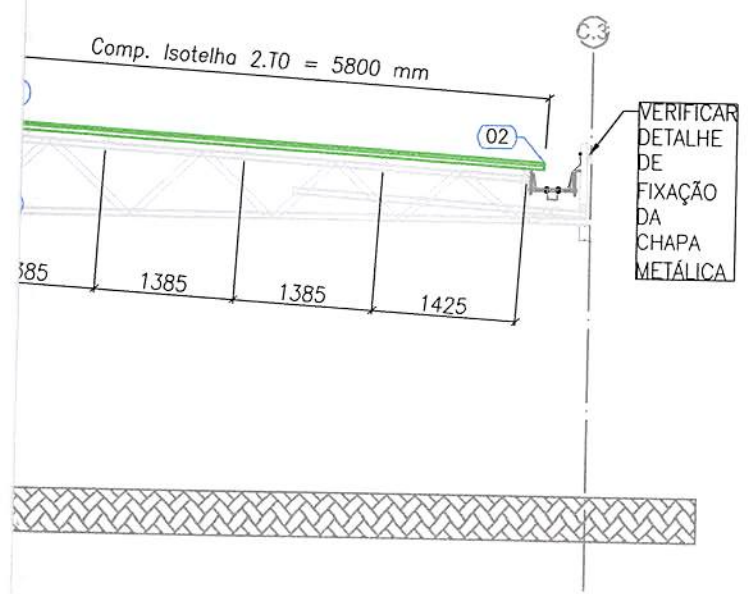

PROJETO PADRÃO - FNDE

Prefeitura Mun. de Irineópolis
Estado de Santa Catarina

Fl. nº 164

PROPRIETÁRIO: :

ENDEREÇO:

Comissão Permanente de Licitação

MUNICÍPIO - UF:

PROPRIETÁRIO

RESP. TÉCNICO

CREA

AUTOR DO PROJETO

CAU

DLFO

CREA

RA

OBSERVAÇÕES:

PROJETO EXECUTIVO

PROGRAMA PROINFÂNCIA - PROJETO TIPO 2
PROJETO DE ESTRUTURA

COORDENAÇÃO

CGEST - Coordenação Geral de Infraestrutura Educacional

DETALHES

SMT

REVISÃO
R.00

ESCALA
1/75

PRANCHA

07/07

FORMATO


A1 (594x841)

DATA EMISSÃO
JUNHO/2015


04
13
83
30

ITEM	DESCRIÇÃO	CONSUMO	CÓDIGO
2	Rebite POP branco 4,0 x 15 mm	a cada 300 mm	141557
1	Cumeeira Interna Lisa	1pc / 3 m	142962

PERSPECTIVA DA CUMEEIRA

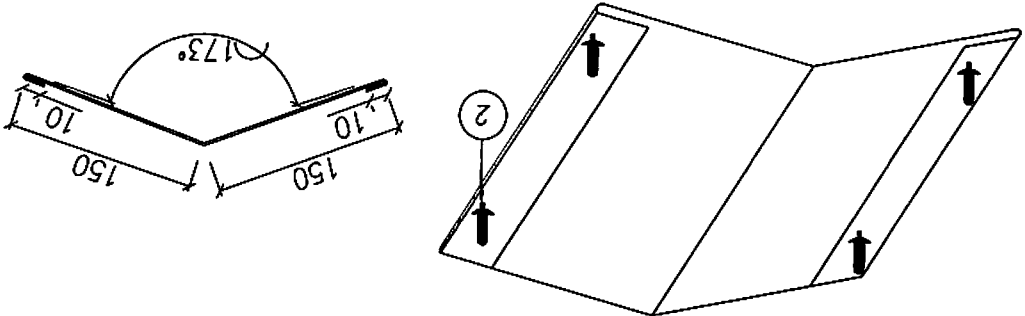

PERSPECTIVA

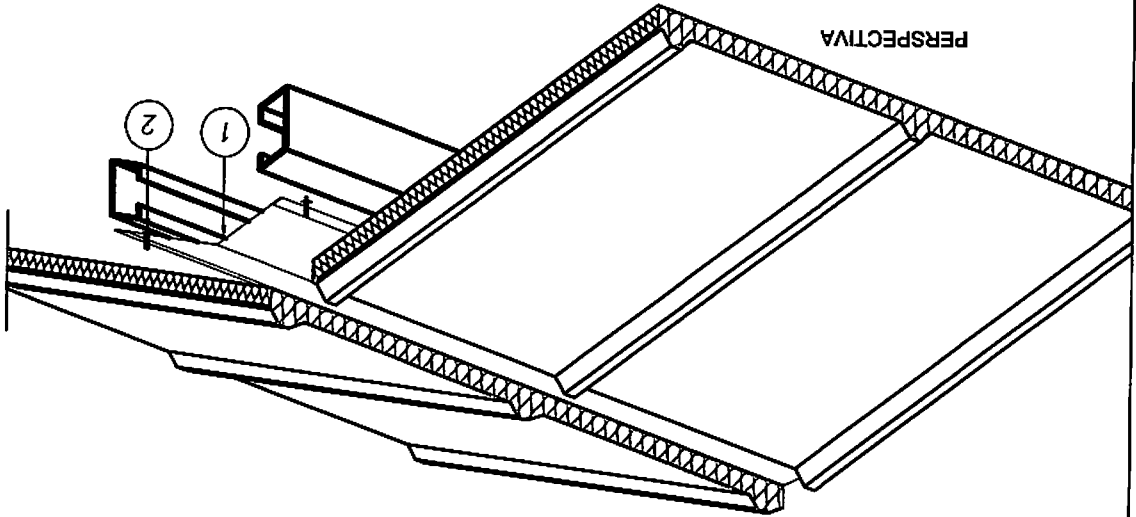

10
0

DETALHE 04 ACABAMENTO INTERNO CUMEEIRA AÇO/AÇO

PROJETO PADRÃO - FNDE

Prefeitura Mun. de Irineópolis
Estado de Santa Catarina
Fl. nº 165
A
Comissão Permanente de Licitação

PROPRIETÁRIO: :

ENDEREÇO:

MUNICÍPIO - UF:

PROPRIETÁRIO

RESP. TÉCNICO

CREA

AUTOR DO PROJETO

CAU

DLFO

CREA

RA

OBSERVAÇÕES:

PROJETO EXECUTIVO

PROGRAMA PROINFÂNCIA - PROJETO TIPO 2
PROJETO DE ARQUITETURA

COORDENAÇÃO

CGEST - Coordenação Geral de Infraestrutura Educacional

IMPLANTAÇÃO

ARQ

REVISÃO
R.00

ESCALA
1/75

PRANCHA

FORMATO
(841x640)

DATA EMISSÃO
JUNHO/2015

1/1

QUADRO DE ÁREAS			
ÁREA DO TERRENO: 45 metros x 35 metros = 1.575,00 m ²			
ÁREA OCUPADA:	890,73 m ²	TAXA DE OCUPAÇÃO:	56,55 %
ÁREA CONSTRUIDA:	774,08 m ²	COEFICIENTE DE APROVEITAMENTO:	0,49
ÁREAS EDIFICAÇÕES			
BLOCO	ÁREA CONSTRUIDA	ÁREA ABERTA COBERTA	ÁREA TOTAL
BLOCO A	380,37 m ²	11,00 m ²	391,37 m ²
BLOCO B	390,35 m ²	17,43 m ²	407,78 m ²
PÁTIO COBERTO	-	85,86 m ²	85,86 m ²
GÁS/LIXO	1,36 m ²	2,36 m ²	3,72 m ²
RESERVATÓRIO	2,00 m ²	-	2,00 m ²
TOTAL ÁREA			
774,08 m ²		116,65 m ²	
890,73 m ²			
ÁREAS EXTERNAS			
ÁREA		ÁREA	
AMBIENTE EXTERNO	60,34 m ²	60,34 m ²	
PÁTIO DE SERV./CARGA DESCARGA	60,18 m ²	60,18 m ²	
PLAYGROUND	223,84 m ²	223,84 m ²	
CALÇADA (exceto pátio serv./ carga descarga)	341,81 m ²	341,81 m ²	
JARDIM	686,17 m ²	686,17 m ²	
TOTAL ÁREA EXTERNA			

NOTAS

- MEDIDAS E NÍVEIS EM METROS;
 - VERIFICAR POSIÇÃO EXATA DOS PILARES NO PROJETO ESTRUTURAL;
 - EM CASO DE CONFLITO DE INFORMAÇÕES PERTINENTES NAS PRANCHAS DE DETALHAMENTO; - VERIFICAR DETALHES CONSTRUTIVOS PERTINENTES ENTRE O PROJETO GRÁFICO E O MEMORIAL DESCRITIVO, PREVALECE A INFORMAÇÃO CONTIDA NOS DESENHOS;
 - ALTERAÇÕES NESTE PROJETO SOMENTE COM AUTORIZAÇÃO EXPRESSA DO FNDE
- REFERÊNCIAS:
- PLANILHA DE QUANTITATIVOS
 - MEMORIAL DESCRITIVO E ESPECIFICAÇÕES TÉCNICAS

PROJETO PADRÃO - FNDE

Prefeitura Mun. de Irineópolis
Estado de Santa Catarina
Fl. nº 166
A
Comissão Permanente de Licitação

PROJETO PADRÃO

PROJETO PADRÃO

PROJETO PADRÃO

PROJETO PADRÃO

PROJETO PADRÃO

CREA

PROJETO PADRÃO

CAU

PROJETO

PROJETO PADRÃO

PROJETO EXECUTIVO

PROGRAMA PROINFÂNCIA - PROJETO TIPO 2

PROJETO DE ARQUITETURA

CGEST - Coordenação
Geral de Infraestrutura
Educativa

IMPLANTAÇÃO

ARQ

(841x640)

R.00

1/75

01/34

JUNHO/2015

ÁREA	AMBIENTE EXTERNO
ÁREAS EXTERNAS	

ÁREA TOTAL	ÁREA ABERTA COBERTA	ÁREA CONSTRUIDA	BLOCO
ÁREAS EDIFICAÇÕES			

ÁREA DO TERRENO: 45 metros x 35 metros = 1.575,00 m ²	
ÁREA OCUPADA:	TAXA DE OCUPAÇÃO
ÁREA CONSTRUIDA:	COEFICIENTE DE APROVEITAMENTO:
QUADRO DE ÁREAS	

REFERÊNCIAS:

NOTAS

INDICAÇÃO DE FACHADAS X	INDICAÇÃO DE EIXOS X
INDICAÇÃO DE PORTAS E JANELAS JA-X PMX	INDICAÇÃO DE ELEMENTOS (BANCADAS, PRATELEIRAS E ETC.) BCX

Prefeitura Mun. de Imetropolis
Estado de Santa Catarina
Fl. nº 169
A
Comissão Permanente de Licitação

FNDE Fundo Nacional de Desenvolvimento da Educação

Ministério da Educação

GOVERNO FEDERAL
BRASIL
PÁTRIA EDUCADORA

PROJETO PADRÃO - FNDE

PROPRIETÁRIO: _____

ENDEREÇO: _____

MUNICÍPIO - UF: _____

PROPRIETÁRIO _____

RESP. TÉCNICO _____ CREA _____

AUTOR DO PROJETO _____ CAU _____

DLFO	CREA
	RA

OBSERVAÇÕES:

PROJETO EXECUTIVO

PROGRAMA PROINFÂNCIA - PROJETO TIPO 2
PROJETO DE ARQUITETURA

COORDENAÇÃO CGEST - Coordenação Geral de Infraestrutura Educacional	PLANTA BAIXA		ARQ
	REVISÃO R.00	ESCALA 1/75	
FORMATO (900x680)	DATA EMISSÃO JUNHO/2015		

ESPECIFICAÇÕES DE MATERIAIS	INDICAÇÃO DE CORTES
INDICAÇÃO DE VISTAS	INDICAÇÃO NIVEIS PLANTA E CORTE
LEGENDA:	

NOTAS

- MEDIDAS E NIVEIS EM METROS;
- VERIFICAR POSIÇÃO EXATA DOS PILARES NO PROJETO ESTRUTURAL;
- VERIFICAR DETALHES CONSTRUTIVOS PERTINENTES NAS FRANCHAS DE DETALHAMENTO;
- EM CASO DE CONFLITO DE INFORMAÇÕES ENTRE O PROJETO GRÁFICO E O MEMORIAL DESCRITIVO, PREVALECE A INFORMAÇÃO CONTIDA NOS DESENHOS;
- ALTERAÇÕES NESTE PROJETO SOMENTE COM AUTORIZAÇÃO EXPRESSA DO FNDE

REFERÊNCIAS:

- PLANILHA DE QUANTITATIVOS
- MEMORIAL DESCRITIVO E ESPECIFICAÇÕES TÉCNICAS

FNDE Fundo Nacional de Desenvolvimento da Educação

Ministério da Educação



PROJETO PADRÃO - FNDE

PROPRIETÁRIO: :

ENDEREÇO:

MUNICÍPIO - UF:

PROPRIETÁRIO

RESP. TÉCNICO

CREA

AUTOR DO PROJETO

CAU

DLFO

CREA

RA

OBSERVAÇÕES:

PROJETO EXECUTIVO

PROGRAMA PROINFÂNCIA - PROJETO TIPO 2

PROJETO DE ARQUITETURA

COORDENAÇÃO
CGEST - Coordenação Geral de Infraestrutura Educacional

PLANTA BAIXA LAYOUT MOBILIÁRIO

ARQ

FORMATO (900x680)






REVISÃO R.00

ESCALA 1/75

PRANCHA

DATA EMISSÃO JUNHO/2015

03/34

INDICAÇÃO DE FACHADAS	
INDICAÇÃO DE CORTES	
INDICAÇÃO NIVEIS PLANTA E CORTE	
INDICAÇÃO DE VISTAS	
ESPECIFICAÇÕES DE MATERIAIS	

LEGENDA:

NOTAS

- MEDIDAS E NIVEIS EM METROS;
- VERIFICAR POSIÇÃO EXATA DOS PILARES NO PROJETO ESTRUTURAL;
- EM CASO DE CONFLITO DE INFORMAÇÕES ENTRE O PROJETO GRAFICO E O MEMORIAL DESCRITIVO, PREVALECE A INFORMAÇÃO CONTIDA NOS DESENHOS;
- ALTERAÇÕES NESTE PROJETO SOMENTE COM AUTORIZAÇÃO EXPRESSA DO FNDE

REFERÊNCIAS:

- PLANILHA DE QUANTITATIVOS
- MEMORIAL DESCRITIVO E ESPECIFICAÇÕES TÉCNICAS

JA-X

PMX

INDICAÇÃO DE PORTAS E JANELAS

BCX

INDICAÇÃO DE ELEMENTOS
(BANCADAS, PRATELEIRAS E ETC.)

Prefeitura Mun. de Irineópolis
Estado de Santa Catarina
Fl. nº 169
Comissão Permanente de Licitação



Ministério da Educação



PROJETO PADRÃO - FNDE

PROPRIETÁRIO: :

ENDEREÇO:

MUNICÍPIO - UF:

PROPRIETÁRIO

RESP. TÉCNICO

CREA

AUTOR DO PROJETO

CAU

DLFO

CREA

RA

OBSERVAÇÕES:

PROJETO EXECUTIVO

PROGRAMA PROINFÂNCIA - PROJETO TIPO 2 PROJETO DE ARQUITETURA

COORDENAÇÃO
CGEST - Coordenação
Geral de Infraestrutura
Educativa

PLANTA BAIXA LAYOUT
EQUIPAMENTO

ARQ

FORMATO
(900x680)

REVISÃO
R.00

ESCALA
1/75

DATA EMISSÃO
JUNHO/2015

PRANCHA

04/34

INDICAÇÃO DE EIXOS




INDICAÇÃO DE FACHADAS



ESPECIFICAÇÕES DE MATERIAIS



INDICAÇÃO DE CORTES

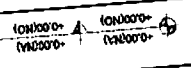

INDICAÇÃO DE VISTAS



INDICAÇÃO NÍVEIS PLANTA E CORTE

LEGENDA:

- PLANILHA DE QUANTITATIVOS -
- MEMORIAL DESCRITIVO E ESPECIFICAÇÕES TÉCNICAS

REFERÊNCIAS:

- ALTERAÇÕES NESTE PROJETO SOMENTE COM AUTORIZAÇÃO EXPRESSA DO FNDE
- INFORMAÇÃO CONTIDA NOS DESENHOS:
- EM CASO DE CONFLITO DE INFORMAÇÕES ENTRE O PROJETO GRÁFICO E O MEMORIAL DESCRITIVO, PREVALECE A
- VERIFICAR DETALHES CONSTRUTIVOS PERTINENTES NAS PRANCHAS DE DETALHAMENTO.
- MEDIDAS E NÍVEIS EM METROS:

NOTAS

PROJETO PADRÃO - FNDE

Prefeitura Mun. de Irineópolis
Estado de Santa Catarina

Fl. nº 170

Comissão Permanente de Licitação

PROPRIETÁRIO: :

ENDEREÇO:

MUNICÍPIO - UF:

PROPRIETÁRIO

RESP. TÉCNICO

CREA

AUTOR DO PROJETO

CAU

DLFO

CREA

RA

OBSERVAÇÕES:

PROJETO EXECUTIVO

PROGRAMA PROINFÂNCIA - PROJETO TIPO 2

PROJETO DE ARQUITETURA

COORDENAÇÃO

CGEST - Coordenação Geral de Infraestrutura Educacional

CORTES AA, BB e CC

ARQ

REVISÃO
R.00

ESCALA
1/75

PRANCHA

FORMATO

A1 (891x594)

DATA EMISSÃO
JUNHO/2015

05/34







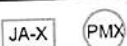

NOTAS


- MEDIDAS E NÍVEIS EM METROS;
- VERIFICAR POSIÇÃO EXATA DOS PILARES NO PROJETO ESTRUTURAL;
- VERIFICAR DETALHES CONSTRUTIVOS PERTINENTES NAS PRANCHAS DE DETALHAMENTO;
- EM CASO DE CONFLITO DE INFORMAÇÕES ENTRE O PROJETO GRÁFICO E O MEMORIAL DESCRITIVO, PREVALECE A INFORMAÇÃO CONTIDA NOS DESENHOS;
- ALTERAÇÕES NESTE PROJETO SOMENTE COM AUTORIZAÇÃO EXPRESSA DO FNDE

REFERÊNCIAS:

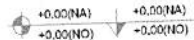- PLANILHA DE QUANTITATIVOS-
- MEMORIAL DESCRITIVO E ESPECIFICAÇÕES TÉCNICAS

LEGENDA:

	INDICAÇÃO NÍVEIS PLANTA E CORTE		INDICAÇÃO DE VISTAS
	INDICAÇÃO DE CORTES		ESPECIFICAÇÕES DE MATERIAIS
	INDICAÇÃO DE FACHADAS		INDICAÇÃO DE EIXOS
	INDICAÇÃO DE PORTAS E JANELAS		INDICAÇÃO DE ELEMENTOS (BANCADAS, PRATELEIRAS E ETC.)

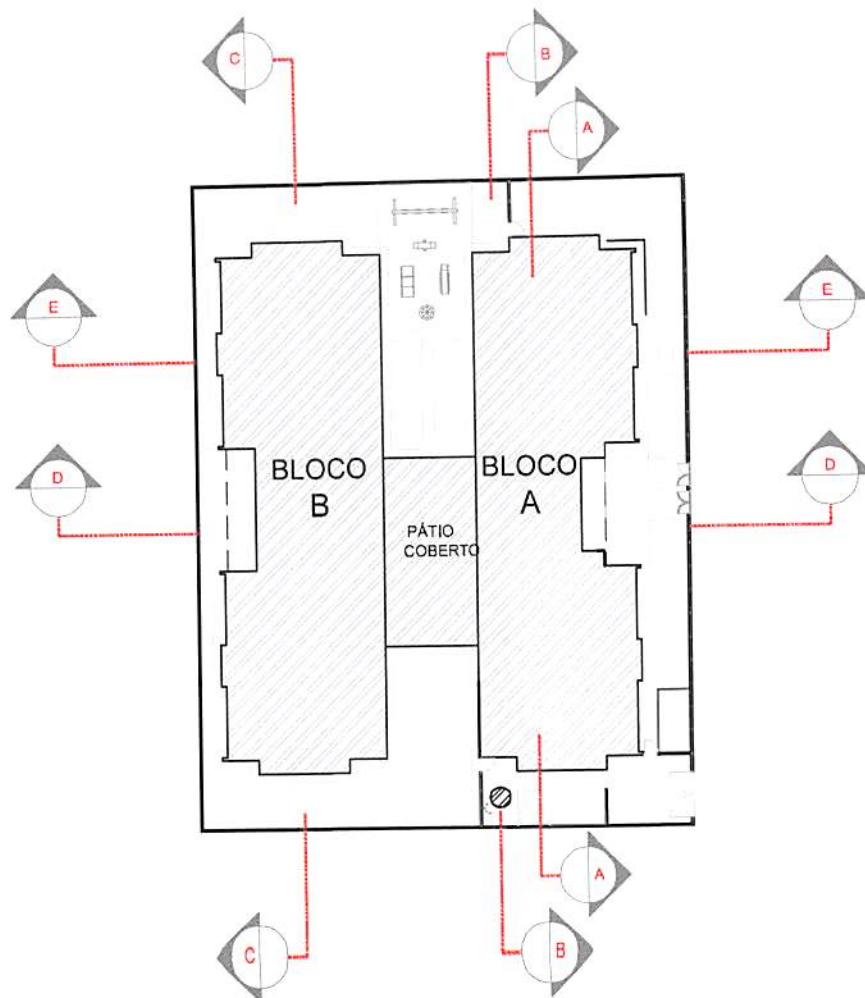

CROQUI DE REFERÊNCIA

PROJETO PADRÃO - FNDE

Prefeitura Mun. de Irineópolis
Estado de Santa Catarina

Fl. nº 171

Comissão Permanente de Licitação

PROPRIETÁRIO: :

ENDEREÇO:

MUNICÍPIO - UF:

PROPRIETÁRIO

RESP. TÉCNICO

CREA

AUTOR DO PROJETO

CAU

DLFO

CREA

RA

OBSERVAÇÕES:

PROJETO EXECUTIVO

PROGRAMA PROINFÂNCIA - PROJETO TIPO 2

PROJETO DE ARQUITETURA

COORDENAÇÃO

CGEST - Coordenação Geral de Infraestrutura Educacional

CORTTES DD, EE e Ampliações

ARQ

REVISÃO
R.00

ESCALA
INDICADA

PRANCHA


06/34

FORMATO

A1 (841x594)

DATA EMISSÃO
JUNHO/2015

CROQUI DE REFERÊNCIA

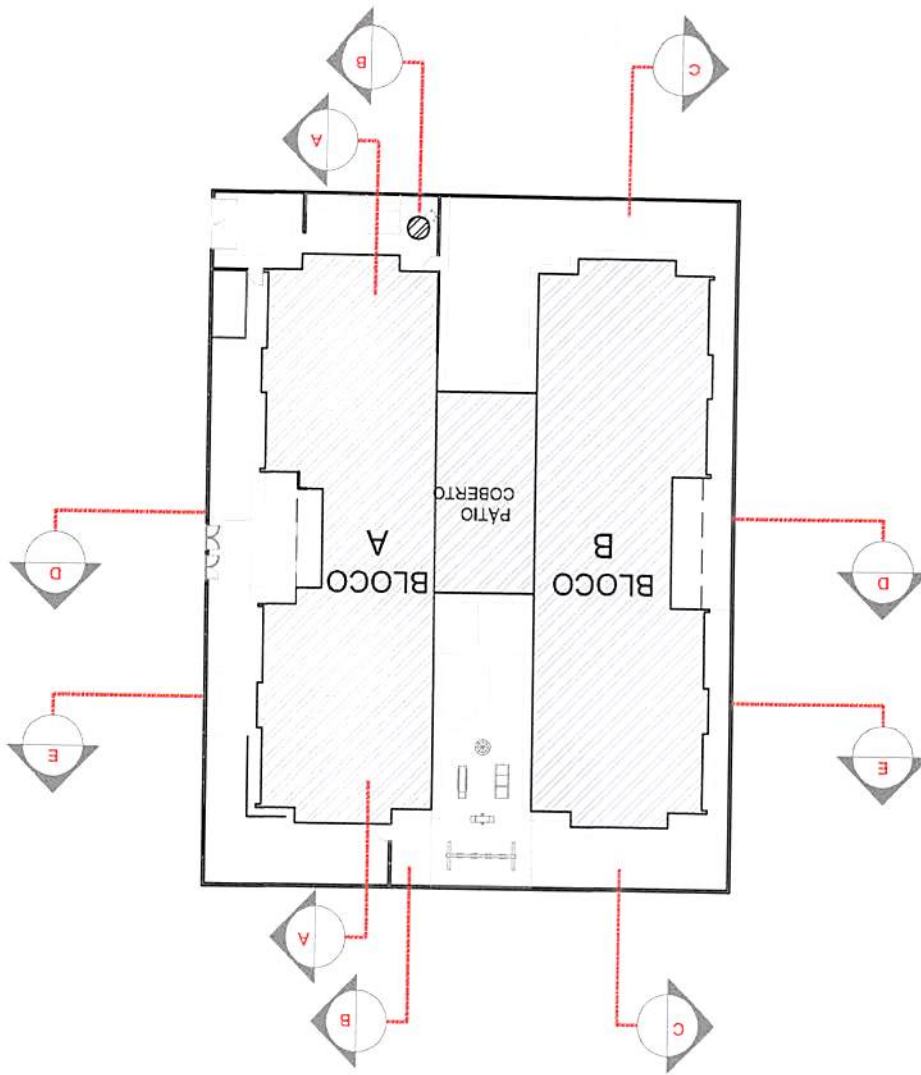


INDICAÇÃO DE ELEMENTOS (BANCADAS, PRATELEIRAS E ETC.)	BCX	INDICAÇÃO DE PORTAS E JANELAS	JA-X PMX
INDICAÇÃO DE EIXOS	X	INDICAÇÃO DE FACHADAS	X
ESPECIFICAÇÕES DE MATERIAIS	1 1 1	INDICAÇÃO DE CORTES	X
INDICAÇÃO DE VISTAS	↓	INDICAÇÃO NÍVEIS PLANTA E CORTE	+0.00(MA) -0.00(MA) +0.00(NM)
LEGENDA:			

NOTAS

- MEDIDAS E NÍVEIS EM METROS;
- VERIFICAR POSIÇÃO EXATA DOS PILARES NO PROJETO ESTRUTURAL;
- VERIFICAR DETALHES CONSTRUTIVOS PERTINENTES NAS PRANCHAS DE DETALHAMENTO;
- EM CASO DE CONFLITO DE INFORMAÇÕES ENTRE O PROJETO GRÁFICO E O MEMORIAL DESCRITIVO, PREVALECE A INFORMAÇÃO CONTIDA NOS DESENHOS;
- ALTERAÇÕES NESTE PROJETO SOMENTE COM AUTORIZAÇÃO EXPRESSA DO FNDE

REFERÊNCIAS:

- PLANILHA DE QUANTITATIVOS-
- MEMORIAL DESCRITIVO E ESPECIFICAÇÕES TÉCNICAS

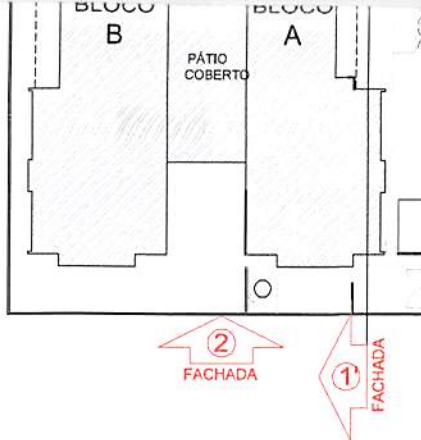

Prefeitura Mun. de Irineópolis
 Estado de Santa Catarina
 Fl. nº 172
 Comissão Permanente de Licitação

CROQUI DE REFERÊNCIA

FNDE Fundo Nacional de Desenvolvimento da Educação

Ministério da Educação

GOVERNO FEDERAL
BRASIL
 PÁTRIA EDUCADORA

PROJETO PADRÃO - FNDE

PROPRIETÁRIO: : FUNDO NACIONAL DE DESENVOLVIMENTO DA EDUCAÇÃO - FNDE

ENDEREÇO:

MUNICÍPIO – UF:

PROPRIETÁRIO

RESP. TÉCNICO

CREA

AUTOR DO PROJETO

CAU

DLFO

CREA

RA

OBSERVAÇÕES:

PROJETO EXECUTIVO

PROGRAMA PROINFÂNCIA - PROJETO TIPO 2

PROJETO DE ARQUITETURA

COORDENAÇÃO

CGEST - Coordenação Geral de Infraestrutura Educacional

FACHADAS

ARQ

REVISÃO R-00

ESCALA INDICADA


PRANCHA

07/34

FORMATO (594X1050)

DATA EMISSÃO JUNHO/2015

8mm
 mm
 SIÇÃO DOS FUROS:
 da longitudinal

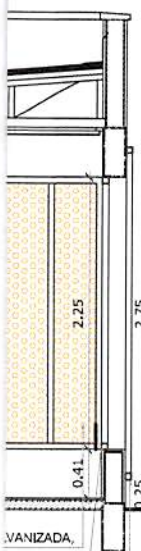

CORTE A


VARANZADA,

VARANZADA, (40x2,15m).

VARANZADA,

VARANZADA,

VARANZADA

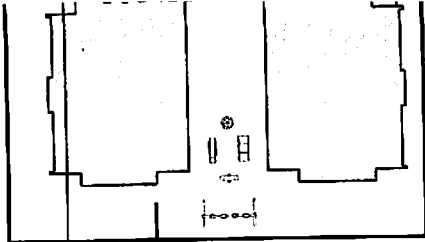

INDICAÇÃO DE ELEMENTOS (BANCADAS, PRATELEIRAS E ETC.)	(BCX)	INDICAÇÃO DE PORTAS E JANELAS	(P.M.) JA-X
INDICAÇÃO DE EIXOS	X	INDICAÇÃO DE FACHADAS	↓ ⊗
ESPECIFICAÇÕES DE MATERIAIS	1, 1, 1	INDICAÇÃO DE CORTES	↓ ⊗
INDICAÇÃO DE VISTAS	↓	INDICAÇÃO NIVEIS PLANTA E CORTE	↔ +0.000 (M) -0.000 (M)
LEGENDA:			

NOTAS

- MEDIDAS E NIVEIS EM METROS;
- VERIFICAR POSIÇÃO EXATA DOS PILARES NO PROJETO ESTRUTURAL;
- VERIFICAR DETALHES CONSTRUTIVOS PERTINENTES NAS PANCCHAS DE DETALHAMENTO;
- EM CASO DE CONFLITO DE INFORMAÇÕES ENTRE O PROJETO GRÁFICO E O MEMORIAL DESCRITIVO, PREVALECE A INFORMAÇÃO CONTIDA NOS DESENHOS;
- ALTERAÇÕES NESTE PROJETO SOMENTE COM AUTORIZAÇÃO EXPRESSA DO FNDE

REFERÊNCIAS:


- PLANILHA DE QUANTITATIVOS-
- MEMORIAL DESCRITIVO E ESPECIFICAÇÕES TÉCNICAS

+4.65(NA)
+4.35(NA)

+2.85(NA)

-0.60(NA)
+0.00(NA)

FACHADA ③

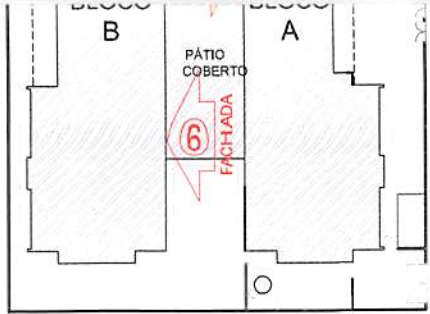

Prefeitura Mun. de Irineópolis
Estado de Santa Catarina
Fl. nº 183
A
Comissão Permanente de Licitação

CROQUI DE REFERÊNCIA

LICO
XURO

03



Fundo Nacional
de Desenvolvimento
da Educação

Ministério da
Educação



PROJETO PADRÃO - FNDE

PROPRIETÁRIO: : FUNDO NACIONAL DE DESENVOLVIMENTO DA EDUCAÇÃO - FNDE

ENDEREÇO:

MUNICÍPIO - UF:

PROPRIETÁRIO

RESP. TÉCNICO CREA

AUTOR DO PROJETO CAU

DLFO

CREA

RA

OBSERVAÇÕES:

PROJETO EXECUTIVO

PROGRAMA PROINFÂNCIA - PROJETO TIPO 2

PROJETO DE ARQUITETURA

COORDENAÇÃO
CGEST - Coordenação
Geral de Infraestrutura
Educativa

FACHADAS E DETALHE

ARQ

REVISÃO
R-00

ESCALA
INDICADA

PRANCHA

08/34

FORMATO
(504x1050)

DATA EMISSÃO
JUNHO/2015

05


06
5

+4.35(NA)
+3.60(NA)
+2.85(NA)

+0.60(NA)
-0.20(NA)
+0.00(NA)

+4.35(NA)
+3.60(NA)
+2.85(NA)

+0.60(NA)
+0.10(NA)

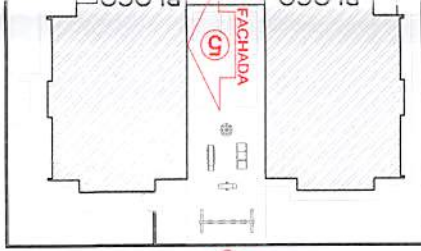

+9,78(MA)

INDICAÇÃO DE ELEMENTOS (BANCADAS, PRATELEIRAS E ETC.)		INDICAÇÃO DE PORTAS E JANELAS	
INDICAÇÃO DE EIXOS		INDICAÇÃO DE FACHADAS	
ESPECIFICAÇÕES DE MATERIAIS		INDICAÇÃO DE CORTES	
INDICAÇÃO DE VISTAS		INDICAÇÃO NÍVEIS PLANTA E CORTE	
LEGENDA:			

NOTAS

- MEDIDAS E NÍVEIS EM METROS;
- VERIFICAR POSIÇÃO EXATA DOS PILARES NO PROJETO ESTRUTURAL;
- VERIFICAR DETALHES CONSTRUTIVOS PERTINENTES NAS PRANCHAS DE DETALHAMENTO;
- EM CASO DE CONFLITO DE INFORMAÇÕES ENTRE O PROJETO GRÁFICO E O MEMORIAL DESCRITIVO, PREVALECE A INFORMAÇÃO CONTIDA NOS DESENHOS;
- ALTERAÇÕES NESTE PROJETO SOMENTE COM AUTORIZAÇÃO EXPRESSA DO FNDE

REFERÊNCIAS:

- PLANILHA DE QUANTATIVOS-
- MEMORIAL DESCRITIVO E ESPECIFICAÇÕES TÉCNICAS

PROJETO PADRÃO - FNDE

PROPRIETÁRIO: :

ENDEREÇO:

MUNICÍPIO - UF:

Prefeitura Mun. de Irineópolis
Estado de Santa Catarina

Fl. nº 174

Comissão Permanente de Licitação

PROPRIETÁRIO

RESP. TÉCNICO

CREA

AUTOR DO PROJETO

CAU

DLFO

CREA

RA

OBSERVAÇÕES:

PROJETO EXECUTIVO

PROGRAMA PROINFÂNCIA - PROJETO TIPO 2

PROJETO DE ARQUITETURA

COORDENAÇÃO

CGEST - Coordenação Geral de Infraestrutura Educacional

PAGINAÇÃO DE PISO

ARQ

REVISÃO
R.00

ESCALA
1/75

PRANCHA

DATA EMISSÃO
JUNHO/2015

09/34

FORMATO
(841x640)

PROJETO PADRÃO - FNDE

MUNICÍPIO - UF:

PROPRIETÁRIO: FUNDO NACIONAL DE DESENVOLVIMENTO DA EDUCAÇÃO - FNDE

ENDEREÇO:

Prefeitura Mun. de Irineópolis
Estado de Santa Catarina

Fl. nº 175

Comissão Permanente de Licitação

PROPRIETÁRIO

RESP. TÉCNICO

CREA

AUTOR DO PROJETO

CREA

DLFO

CREA

RA

OBSERVAÇÕES:

PROJETO EXECUTIVO

PROGRAMA PROINFÂNCIA - PROJETO TIPO D

COORDENAÇÃO
CGEST - Coordenação
Geral de Infraestrutura
Educativa

PLANTA DE FORRO

ARQ

REVISÃO
R.00

ESCALA
1/75

PRANCHA

FORMATO

A1 (841X594)

DATA EMISSÃO
JUNHO/2015

10/34

NOTAS

- MEDIDAS E NÍVEIS EM METROS;
 - VERIFICAR POSIÇÃO EXATA DOS PILARES NO PROJETO ESTRUTURAL;
 - EM CASO DE CONFLITO DE INFORMAÇÕES ENTRE O PROJETO GRÁFICO E O MEMORIAL DESCRITIVO, PREVALECE A INFORMAÇÃO CONTIDA NOS DESENHOS;
 - ALTERAÇÕES NESTE PROJETO SOMENTE COM AUTORIZAÇÃO EXPRESSA DO FNDE
- REFERÊNCIAS:
- PLANILHA DE QUANTITATIVOS
 - MEMORIAL DESCRITIVO E ESPECIFICAÇÕES TÉCNICAS

LEGENDA:

INDICAÇÃO DE VISTAS		INDICAÇÃO NÍVEIS PLANTA E CORTE	
ESPECIFICAÇÕES DE MATERIAIS		INDICAÇÃO DE FACHADAS	
INDICAÇÃO DE PORTAS E JANELAS		INDICAÇÃO DE PORTAS E JANELAS	
INDICAÇÃO DE ELEMENTOS (BANCADAS, PRATELEIRAS E ETC.)		INÍCIO PAGINAÇÃO FORRO MINERAL	

LEGENDA DE APARELHOS

SÍMBOLO	QUANT.	DESCRIÇÃO
	64	LUMINÁRIA COMPLETA DE EMBUTIR EM FORRO DE GESSO OU MODULADO COM PERFIL "T", PARA 2 LÂMPADAS T8 36W, COM REFLETOR. REF. 2530 ITAIM OU SIMILAR. (dim.: 270x1250mm)
	11	LUMINÁRIA COMPLETA DE EMBUTIR EM FORRO DE GESSO OU MODULADO COM PERFIL "T", PARA 2 LÂMPADAS T8 16/18W, COM REFLETOR. REF. 2530 ITAIM OU SIMILAR. (dim.: 270x625mm)
	26	LUMINÁRIA COMPLETA DE EMBUTIR EM FORRO DE GESSO OU MODULADO COM PERFIL "T", PARA 2 LÂMPADAS T8 36W, COM REFLETOR E ALETAS. REF. 2001 ITAIM OU SIMILAR. (dim.: 312x1250mm)

ESPECIFICAÇÃO DE TETO

SÍMBOLO	DESCRIÇÃO	ÁREA
	FORRO DE GESSO ACARTONADO	300,27 m²
	FORRO EM FIBRA MINERAL REMOVÍVEL (1250X625X16mm) APOIADO SOBRE PERFIL METÁLICO "T" INVERTIDO 24mm	400,28 m²

PROJETO PADRÃO - FNDE

Prefeitura Mun. de Irineópolis
Estado de Santa Catarina
Fl. n° 196
A
Comissão Permanente de Licitação

PROPRIETÁRIO: :

ENDEREÇO:

MUNICÍPIO - UF:

PROPRIETÁRIO

RESP. TÉCNICO

CREA

AUTOR DO PROJETO

CAU

DLFO

CREA

RA

OBSERVAÇÕES:

PROJETO EXECUTIVO

PROGRAMA PROINFÂNCIA - PROJETO TIPO 2

PROJETO DE ARQUITETURA

COORDENAÇÃO

CGEST - Coordenação Geral de Infraestrutura Educacional

PLANTA DE COBERTURA

ARQ

REVISÃO
R.00

ESCALA
1/75

PRANCHA

11/34

FORMATO

A1 (841x594)

DATA EMISSÃO
JUNHO/2015

LEGENDA SISTEMA DE COBERTURA		
QUANTIDADE	ITEM	
1.433,98 m ²	TELHA METÁLICA TERMOACÚSTICA TRAPEZOIDAL	
83,25 ml	CUMEIRA	
258,20 ml	PINGADEIRA EM PRÉ-MOLDADO DE CONCRETO	
258,90 ml	RUFO EM CHAPA DE AÇO GALV.	
186,15 ml	CALHA EM CHAPA DE AÇO GALVANIZADO	

LEGENDA:	
INDICAÇÃO DE NÍVEIS PLANTA E CORTE	
INDICAÇÃO DE VISTAS	
ESPECIFICAÇÕES DE MATERIAIS	
INDICAÇÃO DE FACHADAS	
INDICAÇÃO DE PORTAS E JANELAS	
INDICAÇÃO DE ELEMENTOS (BANCADAS, PRATELEIRAS E ETC.)	
INDICAÇÃO DE EIXOS	

NOTAS

- MEDIDAS E NÍVEIS EM METROS;
- VERIFICAR POSIÇÃO EXATA DOS PILARES NO PROJETO ESTRUTURAL;
- VERIFICAR DETALHES CONSTRUTIVOS PERTINENTES NAS PRANCHAS DE DETALHAMENTO;
- EM CASO DE CONFLITO DE INFORMAÇÕES ENTRE O PROJETO GRÁFICO E O MEMORIAL DESCRITIVO, PREVALECE A INFORMAÇÃO CONTIDA NOS DESENHOS;
- ALTERAÇÕES NESTE PROJETO SOMENTE COM AUTORIZAÇÃO EXPRESSA DO FNDE

REFERÊNCIAS:

- PLANILHA DE QUANTITATIVOS-
- MEMORIAL DESCRITIVO E ESPECIFICAÇÕES TÉCNICAS

PROJETO PADRÃO - FNDE

Prefeitura Mun. de Trineópolis
Estado de Santa Catarina
Fl. nº 119
A
Comissão Permanente de Licitação

PROPRIETÁRIO: :

ENDEREÇO:

MUNICÍPIO - UF:

PROPRIETÁRIO

RESP. TÉCNICO

CREA

AUTOR DO PROJETO

CAU

DLFO

CREA

RA

OBSERVAÇÕES:

PROJETO EXECUTIVO

PROGRAMA PROINFÂNCIA - PROJETO TIPO 2

PROJETO DE ARQUITETURA

COORDENAÇÃO

CGEST - Coordenação Geral de Infraestrutura Educacional

DETALHAMENTO DE ESQUADRIAS
PORTAS

ARQ

REVISÃO
R.00

ESCALA
INDICADA

PRANCHA

FORMATO

A1 (841x594)

DATA EMISSÃO
JUNHO/2015

12/34







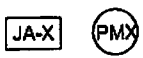

NOTAS

- MEDIDAS E NÍVEIS EM METROS;
- VERIFICAR POSIÇÃO EXATA DOS PILARES NO PROJETO ESTRUTURAL;
- VERIFICAR DETALHES CONSTRUTIVOS PERTINENTES NAS PRANCHAS DE DETALHAMENTO;
- EM CASO DE CONFLITO DE INFORMAÇÕES ENTRE O PROJETO GRÁFICO E O MEMORIAL DESCRITIVO, PREVALECE A INFORMAÇÃO CONTIDA NOS DESENHOS;
- ALTERAÇÕES NESTE PROJETO SOMENTE COM AUTORIZAÇÃO EXPRESSA DO FNDE

REFERÊNCIAS:

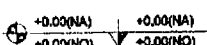- PLANILHA DE QUANTITATIVOS-
- MEMORIAL DESCRITIVO E ESPECIFICAÇÕES TÉCNICAS

LEGENDA:

	INDICAÇÃO NÍVEIS PLANTA E CORTE		INDICAÇÃO DE VISTAS
	INDICAÇÃO DE CORTES		ESPECIFICAÇÕES DE MATERIAIS
	INDICAÇÃO DE FACHADAS		INDICAÇÃO DE EIXOS
	INDICAÇÃO DE PORTAS E JANELAS		INDICAÇÃO DE ELEMENTOS (BANCADAS, PRATELEIRAS E ETC.)

MAPA DE ESQUADRIAS

LEGENDA DE PORTAS - PORTAS EM MADEIRA COM PINTURA

REF.	Dimensões (cm)	Quantidade	TIPO	AMBIENTES
PM1	70 x 210	06	01 folha - de abrir lisa com chapa metálica	Sanitários infantis, Vest. funcionários
PM2	80 x 210	03	01 folha - de abrir c/ veneziana	Despensa, Almoxtarifado, Rouparia/ lavanderia
PM3	80 x 210	03	01 folha - de abrir c/ chapa e barra metálica	Sanitários PNE Infantil e Sanitários PNE adultos
PM4	80 x 210	06	01 folha - de abrir lisa com chapa metálica	Direção/ secretaria, Sala Professores, Amamentação, Lactário, Copa e Cozinha
PM5	80 x 210	05	01 folha - de abrir c/ barra e chapa metálica e visor	Creche I, Creche II, Creche III e Pré-Escola 1 e 2
PM6	60 x 100	08	01 folha - de abrir rev. com laminado melamínico*	Sanitários infantis

* CORES: AZUL, AMARELO, VERDE, LARANJA - OBSERVAR AMPLIAÇÕES

LEGENDA DE PORTAS - PORTAS DE VIDRO

REF.	Dimensões (cm)	Quantidade	TIPO	AMBIENTES
PV1	175 x 230	01	02 folhas - de abrir	Hall

LEGENDA DE PORTÕES - PORTÕES METÁLICOS

REF.	Dimensões (cm)	Quantidade	TIPO	AMBIENTES
PF1	100+35 x 210	01	01 folha de abrir com chapa metálica	Varanda de serviço
PF2	100+35 x 90	02	01 folha de abrir com chapa metálica	Solários

PROJETO PADRÃO - FNDE

Prefeitura Mun. de Irineópolis
Estado de Santa Catarina
Fl. n° 178
Comissão Permanente de Licitação

PROPRIETÁRIO: :

ENDEREÇO:

MUNICÍPIO - UF:

PROPRIETÁRIO

RESP. TÉCNICO

CREA

AUTOR DO PROJETO

CAU

DLFO

CREA

RA

OBSERVAÇÕES:

PROJETO EXECUTIVO

PROGRAMA PROINFÂNCIA - PROJETO TIPO 2

PROJETO DE ARQUITETURA

COORDENAÇÃO

CGEST - Coordenação Geral de Infraestrutura Educacional

DETALHAMENTO DE ESQUADRIAS
PORTAS

ARQ

REVISÃO
R.00

ESCALA
1/25

PRANCHA

13/34

FORMATO

A1 (841x594)

DATA EMISSÃO
JUNHO/2015




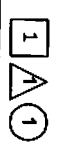




NOTAS

- MEDIDAS E NIVEIS EM METROS;
- VERIFICAR POSIÇÃO EXATA DOS PILARES NO PROJETO ESTRUTURAL;
- VERIFICAR DETALHES CONSTRUTIVOS PERTINENTES NAS PRANCHAS DE DETALHAMENTO;
- EM CASO DE CONFLITO DE INFORMAÇÕES ENTRE O PROJETO GRÁFICO E O MEMORIAL DESCRITIVO, PREVALECE A INFORMAÇÃO CONTIDA NOS DESENHOS;
- ALTERAÇÕES NESTE PROJETO SOMENTE COM AUTORIZAÇÃO EXPRESSA DO FNDE

REFERÊNCIAS:


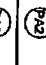
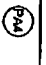
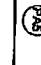

- PLANILHA DE QUANTITATIVOS-
- MEMORIAL DESCRITIVO E ESPECIFICAÇÕES TÉCNICAS

LEGENDA:

	INDICAÇÃO NIVEIS PLANTA E CORTE		INDICAÇÃO DE VISTAS
	INDICAÇÃO DE CORTES		ESPECIFICAÇÕES DE MATERIAIS
	INDICAÇÃO DE FACHADAS		INDICAÇÃO DE EIXOS
	INDICAÇÃO DE PORTAS E JANELAS		INDICAÇÃO DE ELEMENTOS (BANCADAS, PRATELEIRAS E ETC.)

MAPA DE ESQUADRIAS

LEGENDA DE PORTAS - PORTAS DE ALUMÍNIO

REF.	Dimensões (cm)	Quantidade	TIPO	AMBIENTES
	100 x 210	01	01 folha - de abrir com vidro e veneziana	Cozinha
	80 x 210	01	01 folha - de abrir com veneziana	Copa dos funcionários
	160 x 210	01	02 folhas - de abrir com veneziana	S.l., Telefone, Elétrica
	450 x 210	07	04 folhas - de correr com vidro	Creche I, Creche II, Creche III, Pré-Escola 1 e 2 e Sala Multiuso
	120 x 185	01	02 folhas - de abrir venezianas	Depósito de Gás

PROJETO PADRÃO - FNDE

Prefeitura Mun. de Irineópolis
Estado de Santa Catarina

Fl. nº 179

Comissão Permanente de Licitação

PROPRIETÁRIO: :

ENDEREÇO:

MUNICÍPIO - UF:

PROPRIETÁRIO

RESP. TÉCNICO

CREA

AUTOR DO PROJETO

CAU

DLFO

CREA

RA

OBSERVAÇÕES:

PROJETO EXECUTIVO

PROGRAMA PROINFÂNCIA - PROJETO TIPO 2

PROJETO DE ARQUITETURA

COORDENAÇÃO

CGEST - Coordenação
Geral de Infraestrutura
Educativa

DETALHAMENTO DE ESQUADRIAS
JANELAS

ARQ

REVISÃO
R.00

ESCALA
1/25

PRANCHA

FORMATO

A1 (841x594)

DATA EMISSÃO
JUNHO/2015

14/34

NOTAS

- MEDIDAS E NÍVEIS EM METROS;
 - VERIFICAR POSIÇÃO EXATA DOS PILARES NO PROJETO ESTRUTURAL;
 - VERIFICAR DETALHES CONSTRUTIVOS PERTINENTES NAS PRANCHAS DE DETALHAMENTO;
 - EM CASO DE CONFLITO DE INFORMAÇÕES ENTRE O PROJETO GRÁFICO E O MEMORIAL DESCRITIVO, PREVALECE A INFORMAÇÃO CONTEIDA NOS DESENHOS;
 - ALTERAÇÕES NESTE PROJETO SOMENTE COM AUTORIZAÇÃO EXPRESSA DO FNDE
- REFERÊNCIAS:
- PLANILHA DE QUANTITATIVOS-
 - MEMORIAL DESCRITIVO E ESPECIFICAÇÕES TÉCNICAS

LEGENDA:

INDICAÇÃO DE VISTAS		INDICAÇÃO NÍVEIS PLANTA E CORTE	
ESPECIFICAÇÕES DE MATERIAIS		INDICAÇÃO DE CORTES	
INDICAÇÃO DE EIXOS		INDICAÇÃO DE FACHADAS	
INDICAÇÃO DE ELEMENTOS (BANCADAS, PRATELEIRAS E ETC.)		INDICAÇÃO DE PORTAS E JANELAS	

MAPA DE ESQUADRIAS

LEGENDA DE JANELAS - JANELAS ALUMÍNIO

REF.	Dimensões (cm)	Área(m²)	Quant.	Área Total (m²)	h do peitoril(cm)/Tipo	AMBIENTES
JA-1	70 x 125	0,875	01	1,75	90 cm - guilhotha	Lactário*
JA-2	110 x 195	2,145	01	2,145	70 cm - guilhotha	Cozinha*
JA-3	140 x 115	1,61	01	1,61	100 cm - fixo	Amamentação
JA-4	140 x 195	2,73	01	2,73	70 cm - guilhotha	Cozinha*
JA-5	200 x 105	2,10	01	2,10	90 e 110 cm - fixo	Secretaria
JA-6	210 x 50	1,05	01	1,05	215 cm - maxlmar	Depósito
JA-7	210 x 75	1,575	08	12,60	192 cm - maxlmar	San. Inf., Faldário, Copa, Lavand., Despensa, Cozinha*
JA-8	210 x 100	2,10	04	8,40	165 cm - maxlmar	Amamentação, PNE Infantil, Almoxxarjado, Lactário*
JA-9	210 x 150	3,15	02	6,30	115 cm - maxlmar	Administração e Sala dos professores/reunções
JA-10	70 x 75	0,525	02	1,05	191 cm - maxlmar	Sanitários PNE fem. e masc.
JA-11	140 x 75	1,05	05	5,25	190 cm - maxlmar	Cozinha*, Vestiários fem. e masc. e Roupaeta
JA-12	420 x 50	2,10	02	4,20	215 cm - maxlmar	Pré-escola 2, Creche III
JA-13	560 x 100	5,60	03	16,80	165 cm - maxlmar	Creche I, Creche II, Creche III e Pré-escola 1 e 2

* AS JANELAS DA COZINHA E LACTÁRIO DEVEM PREVER TELA.

PROJETO PADRÃO - FNDE

Prefeitura Mun. de Irineópolis
Estado de Santa Catarina

Fl. nº 180

Comissão Permanente de Licitação

PROPRIETÁRIO: :

ENDEREÇO:

MUNICÍPIO - UF:

PROPRIETÁRIO

RESP. TÉCNICO

CREA

AUTOR DO PROJETO

CAU

DLFO

CREA

RA

OBSERVAÇÕES:

PROJETO EXECUTIVO

PROGRAMA PROINFÂNCIA - PROJETO TIPO 2

PROJETO DE ARQUITETURA

COORDENAÇÃO

CGEST - Coordenação
Geral de Infraestrutura
Educativa

DETALHAMENTO DE ESQUADRIAS

JANELAS

ARQ

REVISÃO
R.00

ESCALA
INDICADA

PRANCHA

FORMATO

A1 (841x594)

DATA EMISSÃO
JUNHO/2015

15/34

MAPA DE ESQUADRIAS

LEGENDA DE JANELAS - JANELAS ALUMINIO

REF.	Dimensões (cm)	Área(m ²)	Quant.	Área Total (m ²)	h do peitoril(cm)/Tipo	AMBIENTES
JA-1	70 x 125	0,875	01	1,75	90 cm - guilhotina	Lactário
JA-2	110 x 195	2,145	01	2,145	70 cm - guilhotina	Cozinha
JA-3	140 x 115	1,61	01	1,61	100 cm - fixo	Amamentação
JA-4	140 x 195	2,73	01	2,73	70 cm - guilhotina	Cozinha
JA-5	200 x 105	2,10	01	2,10	90 e 110 cm - fixo	Secretaria
JA-6	210 x 50	1,05	01	1,05	215 cm - maxilar	Depósito
JA-7	210 x 75	1,575	08	12,60	192 cm - maxilar	San. Inf., Faldão, Copa, Lavand., Despensa, Cozinha
JA-8	210 x 100	2,10	04	8,40	165 cm - maxilar	Armamentação, PNE Infantil, Almoxtarifado, Lactário
JA-9	210 x 150	3,15	02	6,30	115 cm - maxilar	Administração e Sala dos professores/reunidos
JA-10	70 x 75	0,525	02	1,05	191 cm - maxilar	Sanitários PNE fem. e masc.
JA-11	140 x 75	1,05	05	5,25	190 cm - maxilar	Cozinha, Vestidões fem. e masc. e Roupa
JA-12	420 x 50	2,10	02	4,20	215 cm - maxilar	Pré-escola 2, Creche III
JA-13	560 x 100	5,60	03	16,80	165 cm - maxilar	Creche I, Creche II, Creche III e Pré-escola 1 e 2

* AS JANELAS DA COZINHA E LACTÁRIO DEVEM PREVER TELA.

LEGENDA:

INDICAÇÃO DE NÍVEIS PLANTA E CORTE	
INDICAÇÃO DE CORTES	
INDICAÇÃO DE FACHADAS	
INDICAÇÃO DE PORTAS E JANELAS	JA-X PMX
INDICAÇÃO DE ELEMENTOS (BANCADAS, PRATELEIRAS E ETC.)	BCX

NOTAS

- MEDIDAS E NÍVEIS EM METROS;
- VERIFICAR POSIÇÃO EXATA DOS PILARES NO PROJETO ESTRUTURAL;
- VERIFICAR DETALHES CONSTRUTIVOS PERTINENTES NAS PRANCHAS DE DETALHAMENTO;
- EM CASO DE CONFLITO DE INFORMAÇÕES ENTRE O PROJETO GRÁFICO E O MEMORIAL DESCRITIVO, PREVALECE A INFORMAÇÃO CONTIDA NOS DESENHOS;
- ALTERAÇÕES NESTE PROJETO SOMENTE COM AUTORIZAÇÃO EXPRESSA DO FNDE

REFERÊNCIAS:

- PLANILHA DE QUANTITATIVOS-
- MEMORIAL DESCRITIVO E ESPECIFICAÇÕES TÉCNICAS

PROJETO PADRÃO - FNDE

Prefeitura Mun. de Irineópolis
Estado de Santa Catarina.
Fl. nº 181
A
Comissão Permanente de Licitação

PROPRIETÁRIO: :

ENDEREÇO:

MUNICÍPIO - UF:

PROPRIETÁRIO

RESP. TÉCNICO

CREA

AUTOR DO PROJETO

CAU

DLFO

CREA

RA

OBSERVAÇÕES:

PROJETO EXECUTIVO

PROGRAMA PROINFÂNCIA - PROJETO TIPO 2

PROJETO DE ARQUITETURA

COORDENAÇÃO

CGEST - Coordenação Geral de Infraestrutura Educacional

DETALHAMENTO
MASTROS PARA BANDEIRAS
RAMPA

ARQ

REVISÃO

R.00

ESCALA

INDICADA

DATA EMISSÃO

JUNHO/2015

PRANCHA

16/34

FORMATO

A1 (841X594)

NOTAS

- MEDIDAS E NÍVEIS EM METROS;
 - VERIFICAR POSIÇÃO EXATA DOS PILARES NO PROJETO ESTRUTURAL;
 - VERIFICAR DETALHES CONSTRUTIVOS PERTINENTES NAS PRANCHAS DE DETALHAMENTO;
 - EM CASO DE CONFLITO DE INFORMAÇÕES ENTRE O PROJETO GRÁFICO E O MEMORIAL DESCRITIVO, PREVALECE A INFORMAÇÃO CONTIDA NOS DESENHOS;
 - ALTERAÇÕES NESTE PROJETO SOMENTE COM AUTORIZAÇÃO EXPRESSA DO FNDE;
- REFERÊNCIAS:
- PLANILHA DE QUANTITATIVOS-
 - MEMORIAL DESCRITIVO E ESPECIFICAÇÕES TÉCNICAS

LEGENDA:

INDICAÇÃO DE VISTAS		INDICAÇÃO NÍVEIS PLANTA E CORTE	
ESPECIFICAÇÕES DE MATERIAIS		INDICAÇÃO DE CORTES	
INDICAÇÃO DE EIXOS		INDICAÇÃO DE FACHADAS	
INDICAÇÃO DE ELEMENTOS (BANCADAS, PRATELEIRAS E ETC.)		INDICAÇÃO DE PORTAS E JANELAS	

PROJETO PADRÃO - FNDE

Prefeitura Mun. de Irineópolis
Estado de Santa Catarina
Fl. nº 182
Comissão Permanente de Licitação

PROPRIETÁRIO: :

ENDEREÇO:

MUNICÍPIO - UF:

PROPRIETÁRIO

RESP. TÉCNICO

CREA

AUTOR DO PROJETO

CAU

DLFO

CREA

RA

OBSERVAÇÕES:

PROJETO EXECUTIVO

PROGRAMA PROINFÂNCIA - PROJETO TIPO 2

PROJETO DE ARQUITETURA

COORDENAÇÃO

CGEST - Coordenação Geral de Infraestrutura Educacional

DETALHAMENTO
GRADIS E PORTÕES

ARQ

REVISÃO
R.00

ESCALA
INDICADA

PRANCHA

17/34


FORMATO

A1 (841X594)

DATA EMISSÃO

JUNHO/2015

CROQUI DE REFERÊNCIA

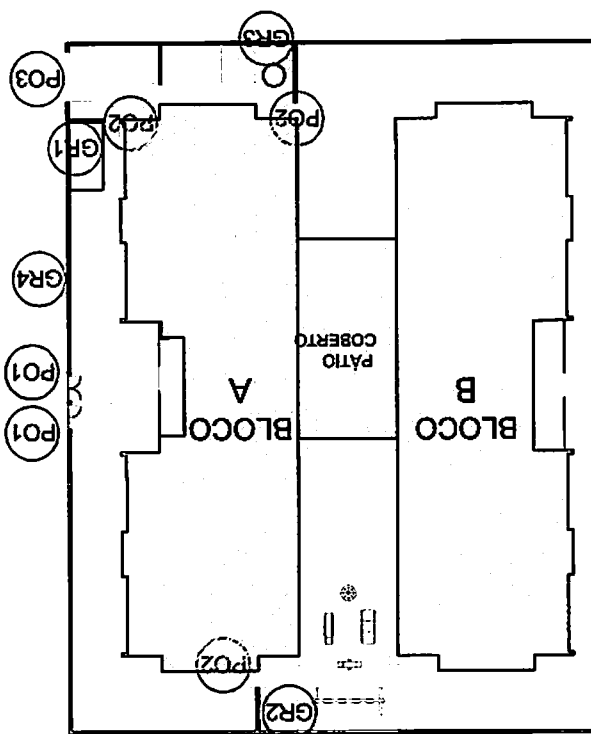

INDICAÇÃO DE ELEMENTOS (BANCADAS, PRATELEIRAS E ETC.)		INDICAÇÃO DE PORTAS E JANELAS	
INDICAÇÃO DE EIXOS		INDICAÇÃO DE FACHADAS	
ESPECIFICAÇÕES DE MATERIAIS		INDICAÇÃO DE CORTES	
INDICAÇÃO DE VISTAS		INDICAÇÃO NÍVEIS PLANTA E CORTE	
LEGENDA:			

NOTAS

- MEDIDAS E NÍVEIS EM METROS;
- VERIFICAR POSIÇÃO EXATA DOS PILARES NO PROJETO ESTRUTURAL;
- VERIFICAR DETALHES CONSTRUTIVOS PERTINENTES NAS PRANCHAS DE DETALHAMENTO;
- EM CASO DE CONFLITO DE INFORMAÇÕES ENTRE O PROJETO GRÁFICO E O MEMORIAL DESCRITIVO, PREVALECE A INFORMAÇÃO CONTIDA NOS DESENHOS;
- ALTERAÇÕES NESTE PROJETO SOMENTE COM AUTORIZAÇÃO EXPRESSA DO FNDE

REFERÊNCIAS:

- PLANILHA DE QUANTITATIVOS;
- MEMORIAL DESCRITIVO E ESPECIFICAÇÕES TÉCNICAS

PROJETO PADRÃO - FNDE

Prefeitura Mun. de Irineópolis
Estado de Santa Catarina
Fl. n° 183
Comissão Permanente de Licitação

PROPRIETÁRIO: :

ENDEREÇO:

MUNICÍPIO - UF:

PROPRIETÁRIO

RESP. TÉCNICO

CREA

AUTOR DO PROJETO

CAU

DLFO

CREA

RA

OBSERVAÇÕES:

PROJETO EXECUTIVO

PROGRAMA PROINFÂNCIA - PROJETO TIPO 2

PROJETO DE ARQUITETURA

COORDENAÇÃO

CGEST - Coordenação Geral de Infraestrutura Educacional

PÁTIO COBERTO

SUGESTÃO DE FECHAMENTO PARA REGIÕES FRIAS

ARQ

REVISÃO
R.00

ESCALA
INDICADA

PRANCHA

FORMATO

A1(841x594)

DATA EMISSÃO
JUNHO/2015

18/34

INDICAÇÃO DE VISTAS		INDICAÇÃO NIVEIS PLANTA E CORTE	
ESPECIFICAÇÕES DE MATERIAIS		INDICAÇÃO DE CORTES	
INDICAÇÃO DE EIXOS		INDICAÇÃO DE FACHADAS	
INDICAÇÃO DE ELEMENTOS (BANCADAS, PRATELEIRAS E ETC.)		INDICAÇÃO DE PORTAS E JANELAS	

LEGENDA:

OTAS

MEDIDAS E NÍVEIS EM METROS;
 -VERIFICAR POSIÇÃO EXATA DOS PILARES NO PROJETO ESTRUTURAL;
 -VERIFICAR DETALHES CONSTRUTIVOS PERTINENTES NAS PRANCHAS DE DETALHAMENTO;
 -EM CASO DE CONFLITO DE INFORMAÇÕES ENTRE O PROJETO GRÁFICO E O MEMORIAL DESCRITIVO, PREVALECE A INFORMAÇÃO CONTIDA NOS DESENHOS;
 -ALTERAÇÕES NESTE PROJETO SOMENTE COM AUTORIZAÇÃO EXPRESSA DO FNDE

REFERÊNCIAS:

- PLANILHA DE QUANTITATIVOS
 - MEMORIAL DESCRITIVO E ESPECIFICAÇÕES TÉCNICAS

OBSERVAÇÃO

ESTE PROJETO NÃO ESTÁ INCLUSO NO ESCOPO DO PROJETO PADRÃO FNDE CRECHE PROINFÂNCIA TIPO 2, PORTANTO O MESMO SERVIRÁ APENAS COMO SUGESTÃO.