



1.0 PLANTA BAIXA - HIDRO

ESCALA 1:50

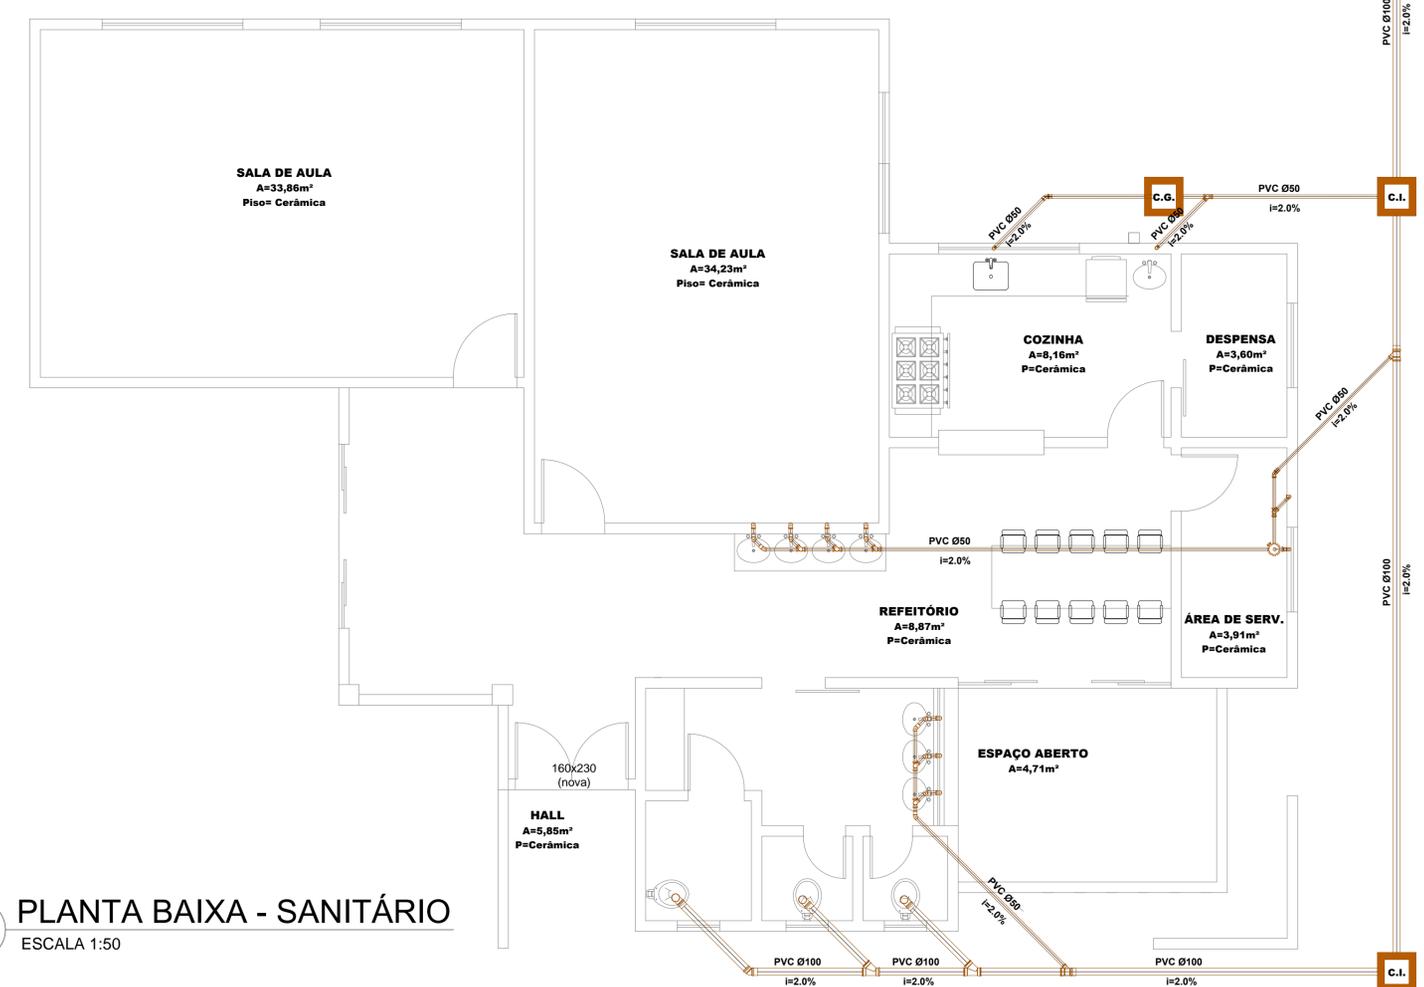


2.0 PLANTA BAIXA - SANIT RIO


ESCALA 1:50

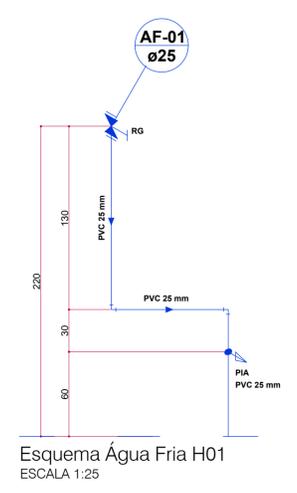


Esquema  gua Fria H01
ESCALA 1:25

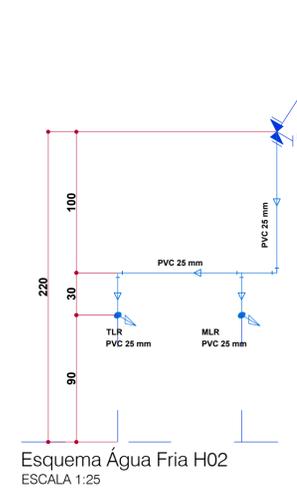


Esquema  gua Fria H02
ESCALA 1:25

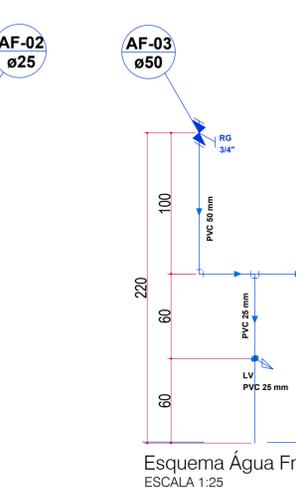


Esquema  gua Fria H03
ESCALA 1:25

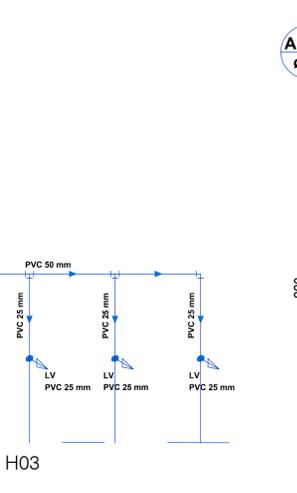

Esquema  gua Fria H04
ESCALA 1:25

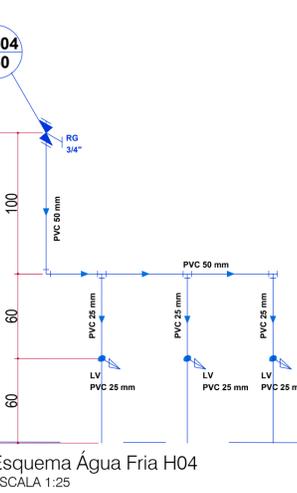

Esquema  gua Fria H05
ESCALA 1:25

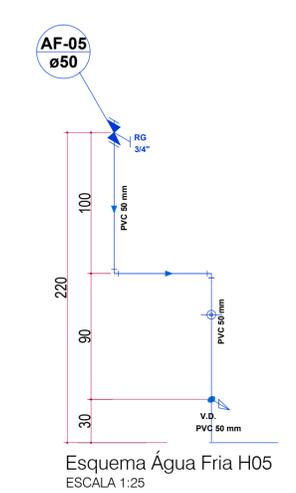

Esquema  gua Fria H06
ESCALA 1:25

KAROLINE_CRESTANI

karolcrest@gmail.com

PROJETO_HIDROSSANIT RIO

CONTEUDO: PLANTA BAIXA
PLANTA DE COBERTURA
DETALHES

RESPONSABILIDADE PROJETO: _____ PROPRIET RIO: _____

KAROLINE APARECIDA CRESTANI
ARQUITETA E URBANISTA
CAU 461466-1

PREFEITURA MUNICIPAL DE IRINEOPOLIS

<p>QUADRO DE �REAS</p>	<p>DATA: _____</p> <p>ESCALA: INDICADA</p> <p>�REA: _____</p> <p>DESENHO: KAROLINE</p> <p>PRANCHAS: _____</p>
------------------------	---

01

01

OBSERVAÇÕES:
* CONFIRMAR AS MEDIDAS NO LOCAL;
* QUAIS QUER ALTERAÇÕES DEVERÃO SER COMUNICADAS AOS AUTORES DO PROJETO;
* MEDIDAS EM CENTIMETROS.