



Detalhe 07 - Pintura vaga de Idoso - 197x54cm

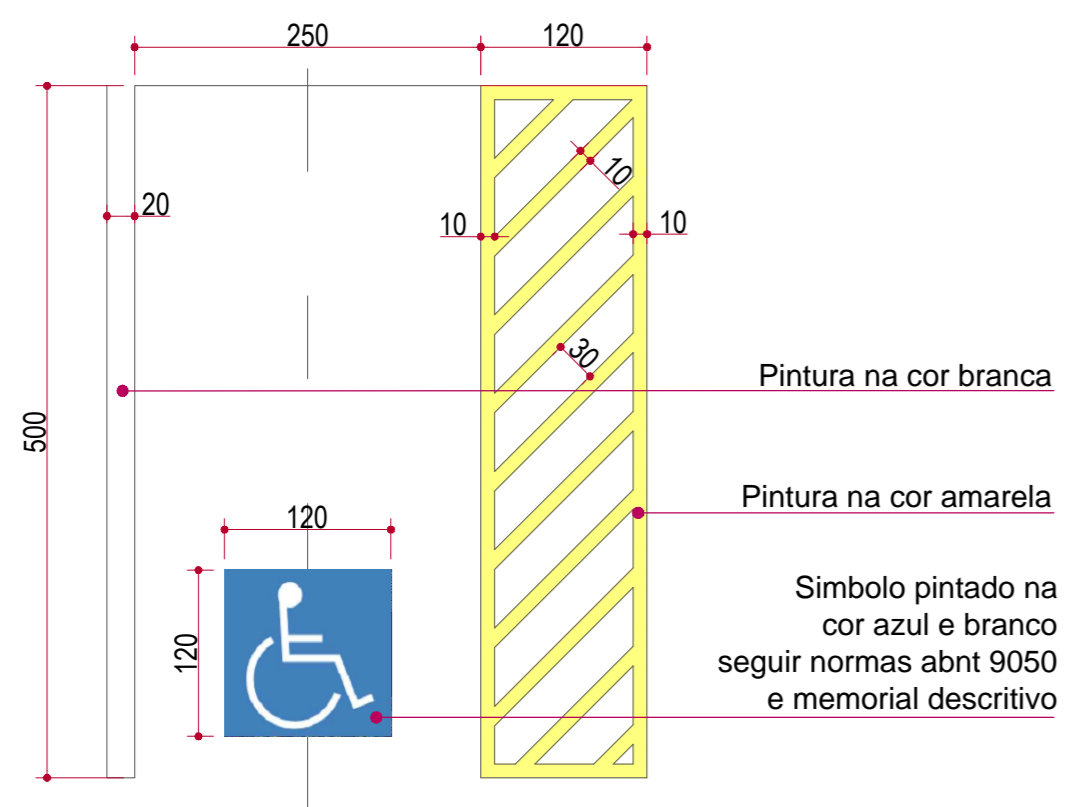

4.0 PLANTA BAIXA - Estacionamento
ESCALA 1:50

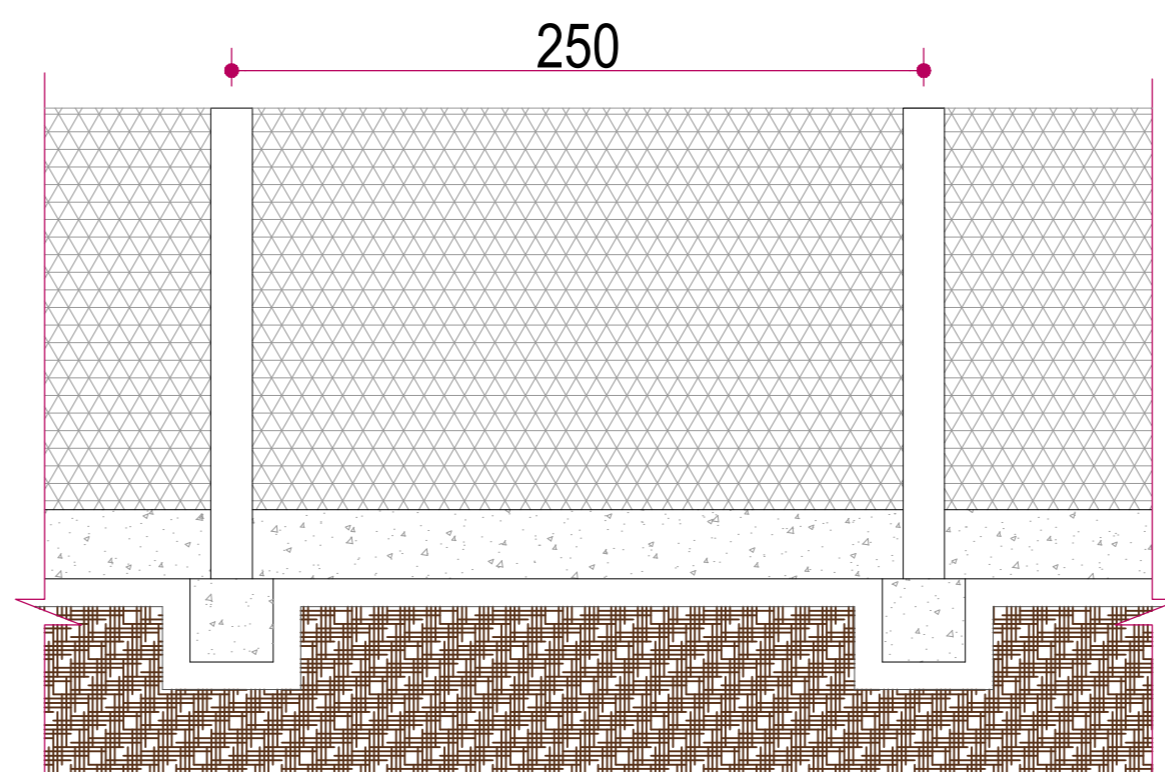

3.0 CORTE - Alambrado com Tela
ESCALA 1:50

KAROLINE_CRESTANI

karolcrest@gmail.com

PROJETO_ARQUITETÔNICO

CONTEUDO:
CORTE_AA
DETALHES

RESPONSABILIDADE PROJETO:

PROPRIETÁRIO:

KAROLINE APARECIDA CRESTANI
ARQUITETA E URBANISTA
CAU_A61466-1

QUADRO DE ÁREAS

DATA:
ESCALA: INDICADA
ÁREA:
DESENHO: KAROLINE
FRANCHA N°:

02
02

OBSERVAÇÕES
* CONFERRIR AS MEDIDAS NO LOCAL;
* QUAIS QUER ALTERAÇÕES DEVERÃO SER COMUNICADAS AOS AUTORES DO PROJETO;
* MEDIDAS EM CENTÍMETROS;