



4.0 CORTE AA
ESCALA 1:50

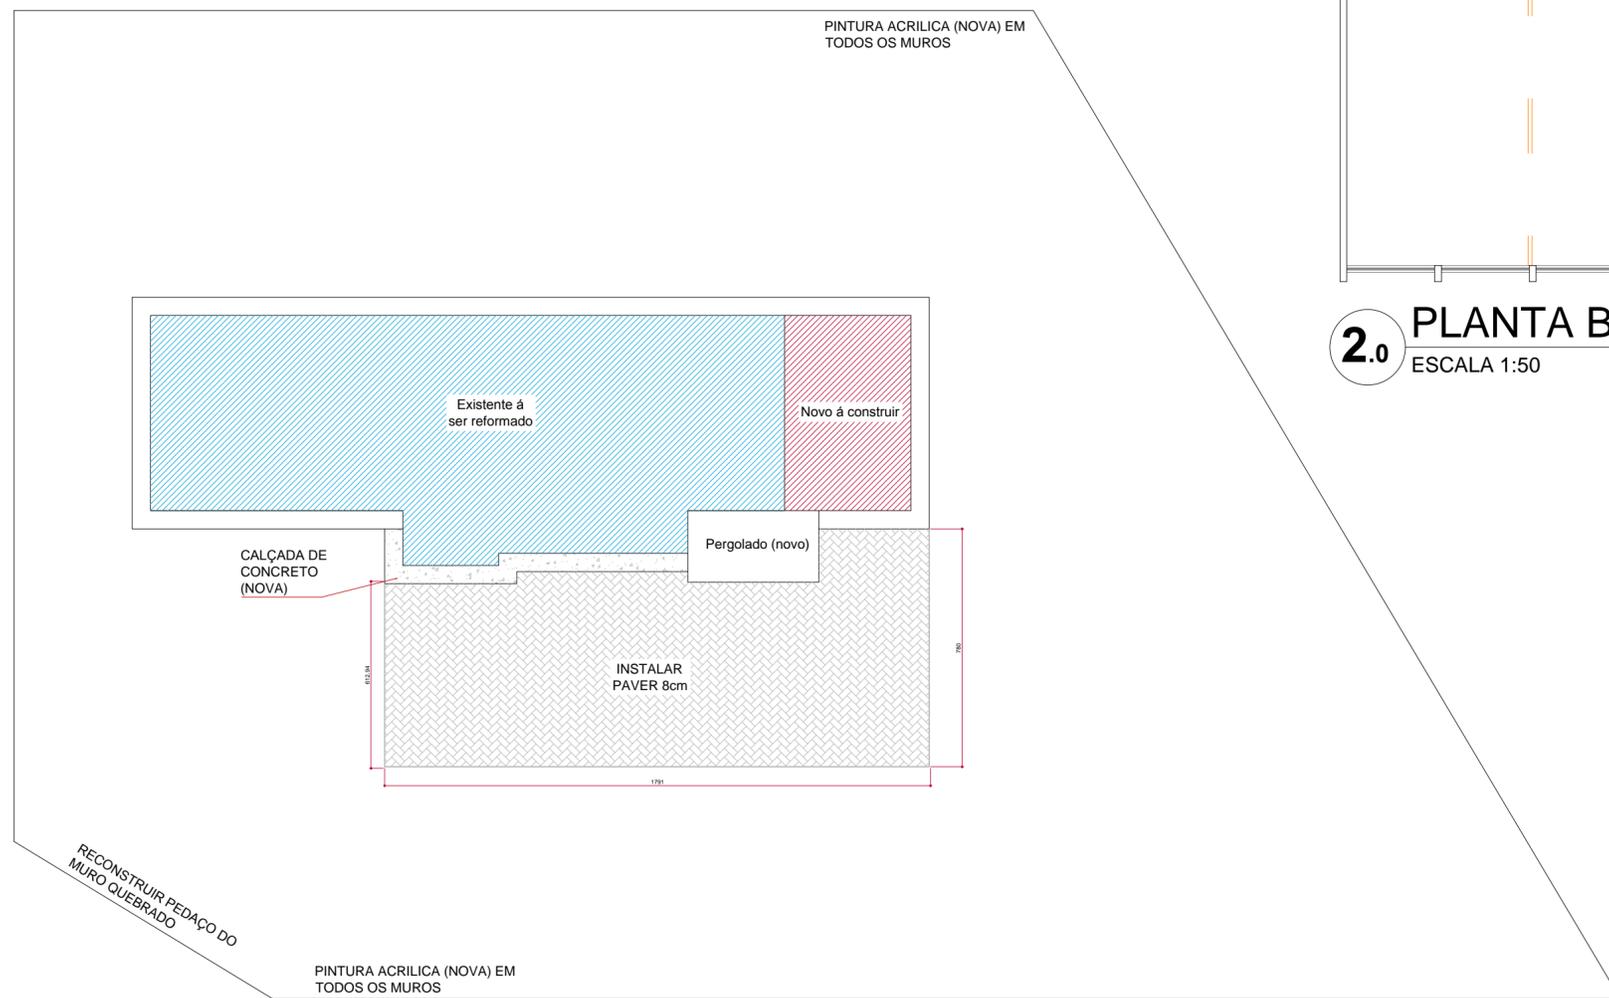

1.0 IMPLANTAÇÃO
ESCALA 1:250

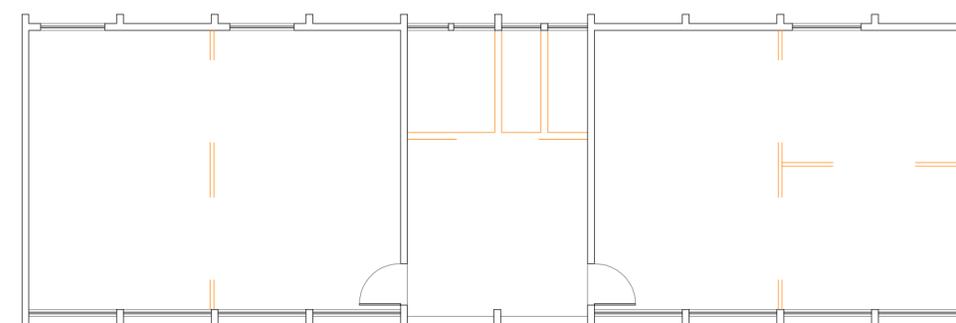

2.0 PLANTA BAIXA
ESCALA 1:50

KAROLINE CRESTANI
karolcrest@gmail.com

PROJETO_ARQUITETÔNICO

CONTEUDO: PLANTA_BAIXA
IMPLANTAÇÃO
CORTE_AA

RESPONSABILIDADE PROJETO: _____ PROPRIETÁRIO: _____

KAROLINE APARECIDA CRESTANI ARQUITETA E URBANISTA
CAU_061466-1

PREFEITURA MUNICIPAL DE IRINEOPOLIS

QUADRO DE ÁREAS	DATA:
	ESCALA: INDICADA
	ÁREA:
	DESENHO: KAROLINE
PRANCHA Nº:	
02	
02	

OBSERVAÇÕES:
 * CONFERIR AS MEDIDAS NO LOCAL;
 * QUIS QUER ALTERAÇÕES DEVERÃO SER COMUNICADAS AOS AUTORES DO PROJETO;
 * MEDIDAS EM CENTÍMETROS.