




**1.0 PLANTA BAIXA**  
ESCALA 1:50

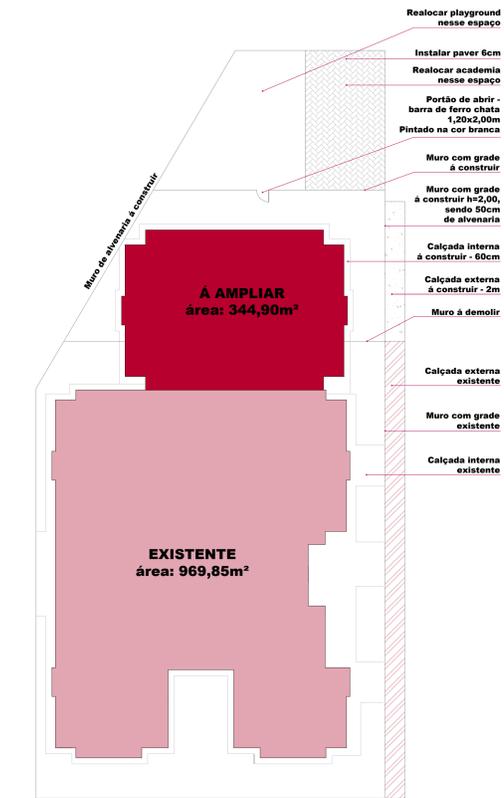

**2.0 IMPLANTAÇÃO**  
ESCALA 1:100

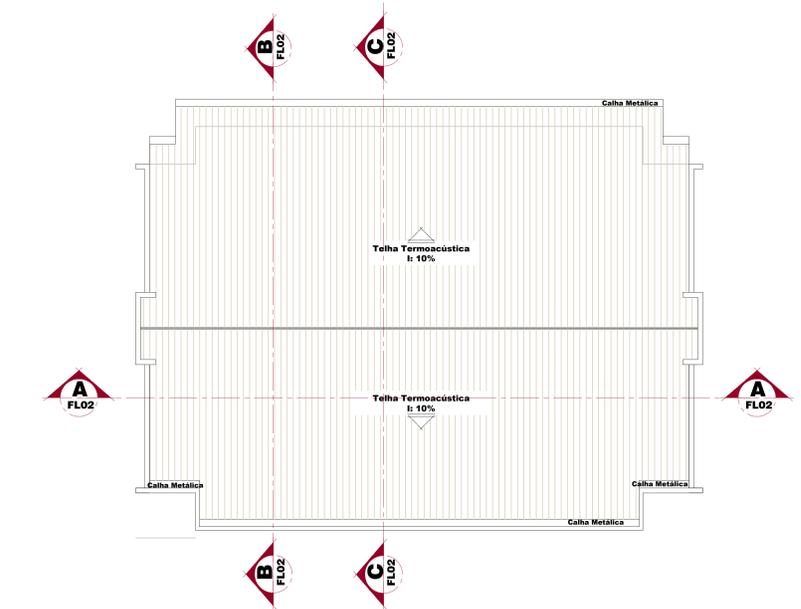

**2.0 PLANTA DE COBERTURA**  
ESCALA 1:100

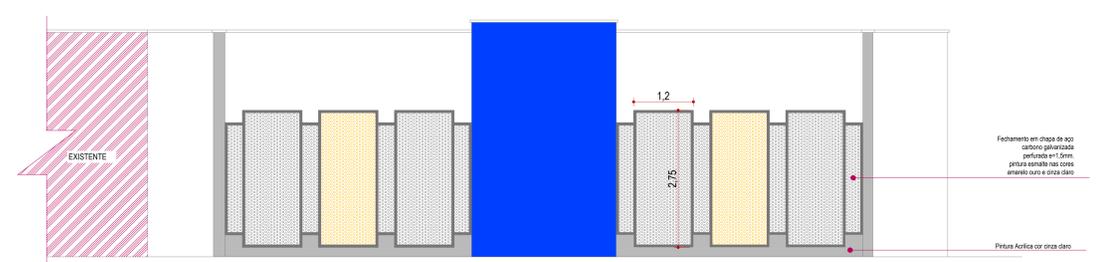

**3.0 FACHADA FRONTAL**  
ESCALA 1:50

- OBSERVAÇÃO**
- 01 - Demolição e construção de PAREDES conforme indicação no projeto;
  - 02 - Nivelar piso e paredes, assim como corrigir eventuais erros, para instalação de novos revestimentos;
  - 03 - Todas as paredes da edificação novas deverão receber pintura.
  - 04 - Aplicar massa corrida nas PAREDES que receberão pintura;
  - 05 - Onde houver aberturas novas à executar deve ser executado também verga/contraverga nas mesmas;
  - 06 - Os rufos de todas as platibandas devem descer até o encontro das calhas;
  - 07 - Instalar soleira em todas as aberturas de portas externas, assim como pingadeiras em todas as janelas.

**KAROLINE\_CRESTANI**  
karolinec@gmail.com

**PROJETO\_ARQUITETÔNICO**

CONTEÚDO: PLANTA BAIXA, PLANTA DE COBERTURA, IMPLANTAÇÃO, ELEVACÃO FRONTAL, DETALHES

RESPONSABILIDADE PROJETO: KAROLINE APARECIDA CRESTANI (ARQUITETA, L. 13.247/2006 - CREA 13/2006) | PROPRIETÁRIO: PREFEITURA MUNICIPAL DE IRINEÓPOLIS

GRUPO DE ÁREAS: [ ]

DATA: [ ] | ESCALA: [ ] | RÍGIDA: [ ] | ÁREA: [ ] | SENSADO: KAROLINE | PRONOME: M.

**01**  
**03**

VERSÃO: 01  
\* CONFIRMAR AS MEDIDAS NO LOCAL.  
\* QUASE TODAS AS DIMENSÕES DEVERÃO SER COMPARADAS COM AS AUTORES DO PROJETO.  
\* MEDIDAS EM CENTÍMETROS.