


SINALIZAÇÃO
Esc. 1/1000

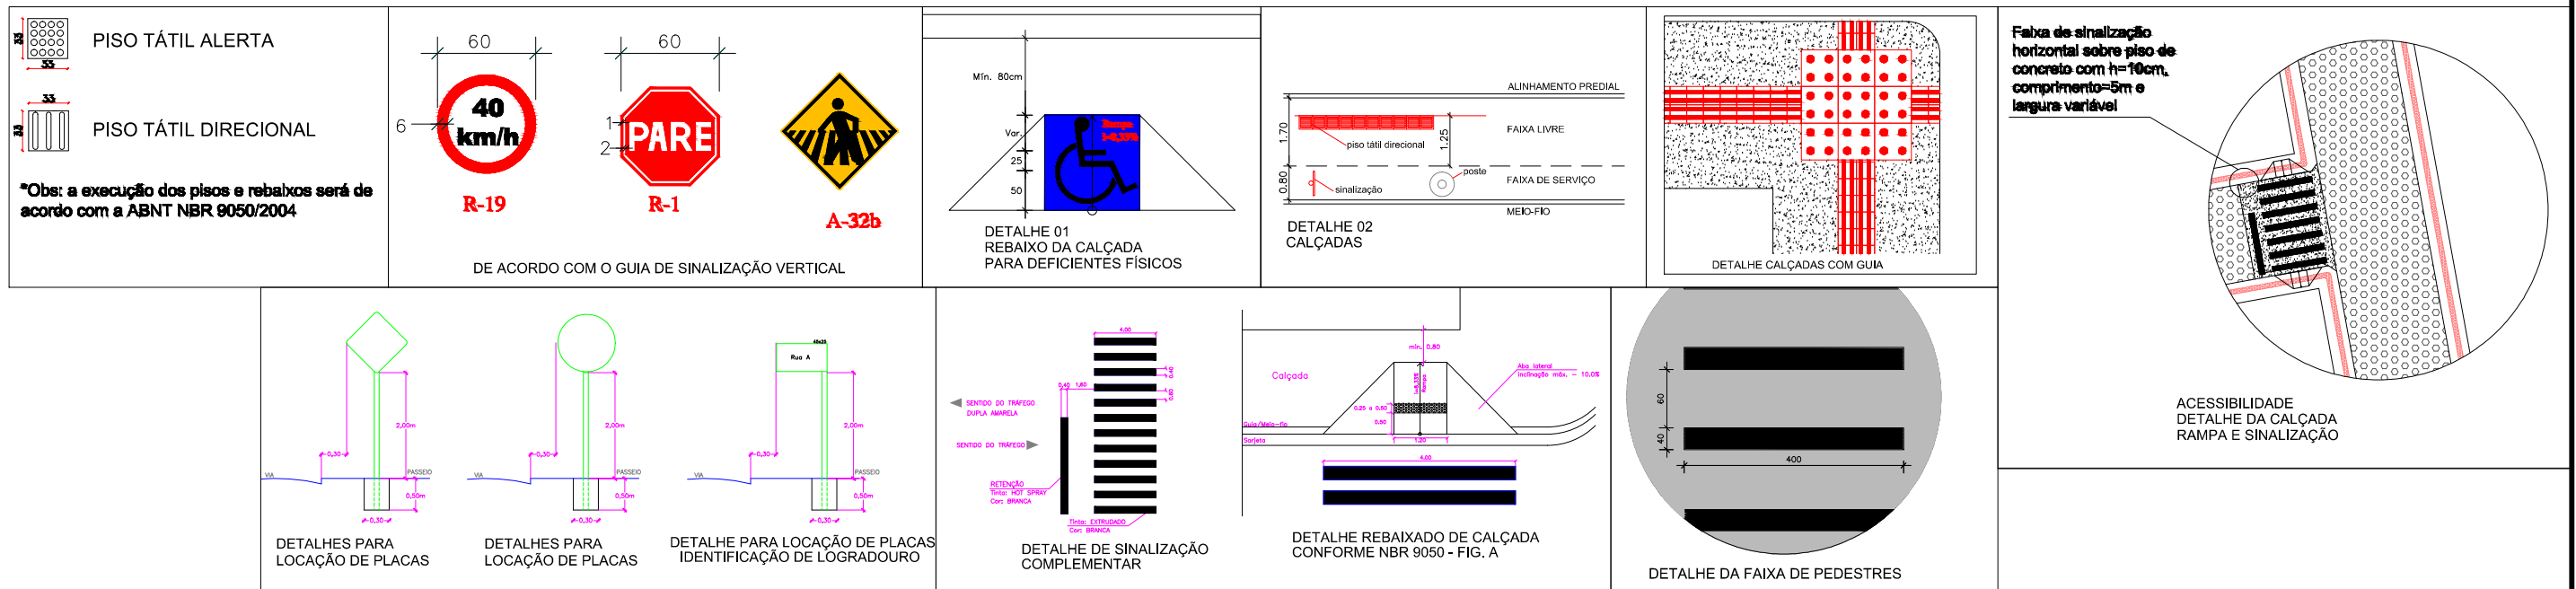

DETALHES SINALIZAÇÃO
s/Esc.

TABELA DE CONVENÇÕES

RIO-RIBEIRÃO-VALO-TALVEGUE		MARCO	
INDICAÇÕES DE EDIFICAÇÃO		POSTE	
MURO DE ALVENARIA		PONTO DE ÔNIBUS	
CERCA DE ARAME		CURVAS DE NIVEL MESTRAS	
EIXO PROJETADO		CURVAS DE NIVEL AUXILIARES	
BORDOS E ACESSOS EXISTENTES		NORTE GEOGRÁFICO	
BORDOS PROJETADOS			

GOVERNO DO ESTADO DE SANTA CATARINA
PREFEITURA MUNICIPAL DE IRINEÓPOLIS
SECRETARIA DE OBRAS E SERVIÇOS URBANOS

OBRA:		PAVIMENTAÇÃO LAJOTA	
REFERÊNCIA:		PROJETO DE SINALIZAÇÃO (RUA BRASIL)	
ESCALA:	DESENHO:	DATA:	ESTACA:
H = 1/1000	Eng. Augusto	Fev/2015	OPP - 13+15,603
ARQUIVO:			PRANCHA:
sinalização.dwg			03/05