
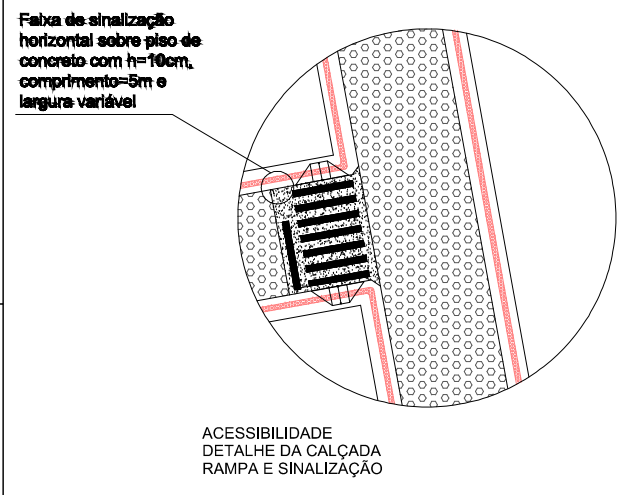


SINALIZAÇÃO
Esc. 1/1000

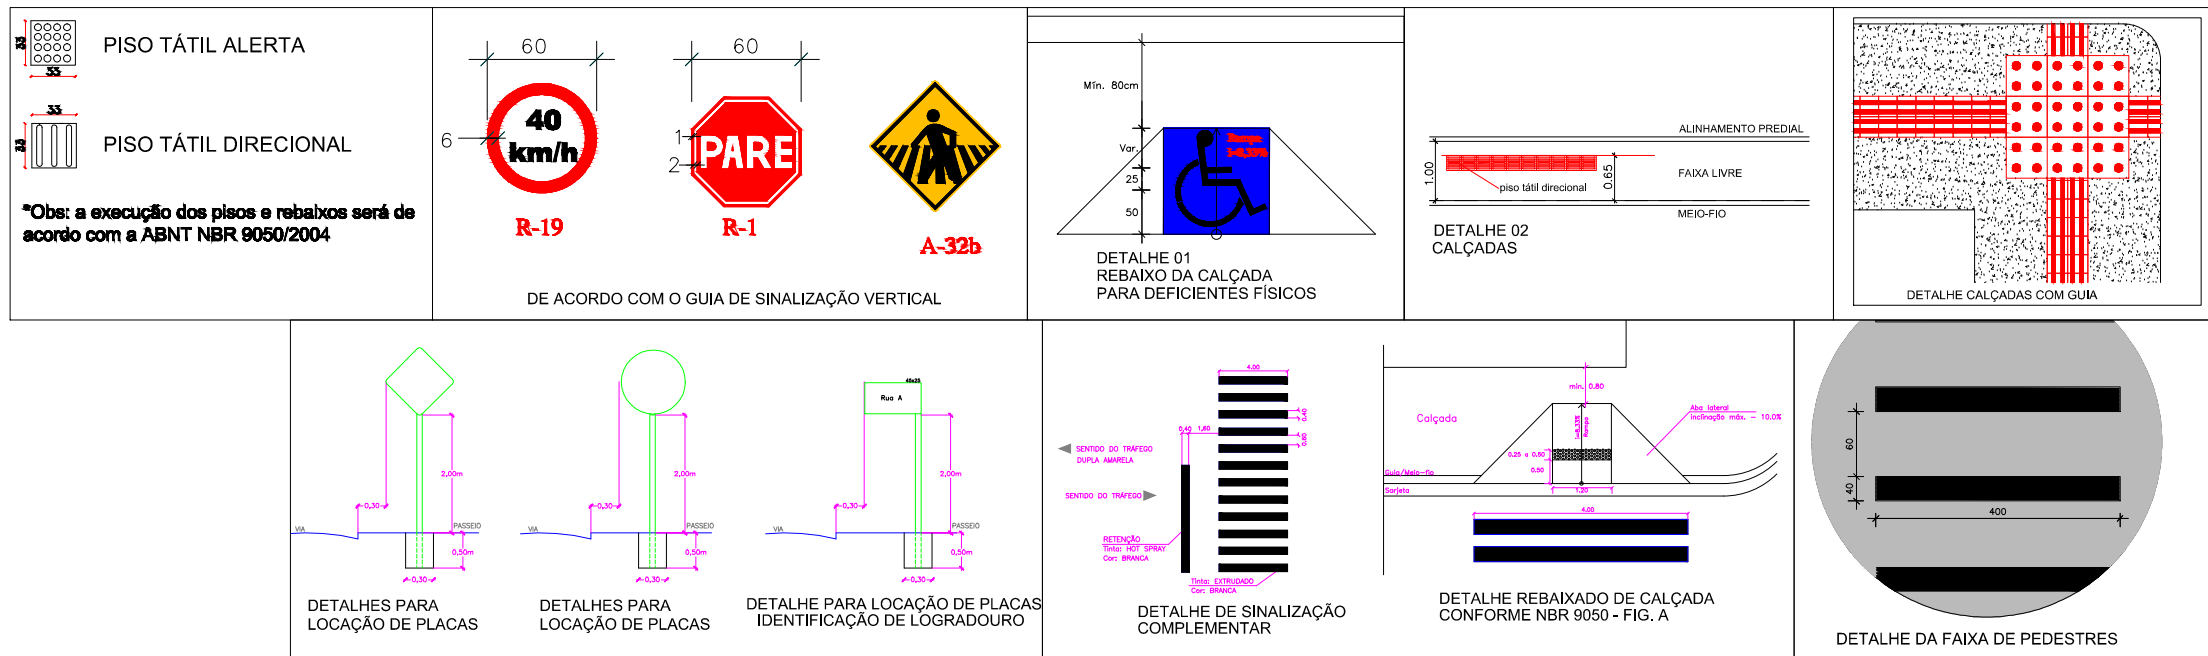

DETALHES SINALIZAÇÃO
s/Esc.

TABELA DE CONVENÇÕES	
RIO-RIBEIRÃO-VALO-TALVEGUE	
INDICAÇÕES DE EDIFICAÇÃO	
MURO DE ALVENARIA	
CERCA DE ARAME	
EIXO PROJETADO	
BORDOS E ACESSOS EXISTENTES	
BORDOS PROJETADOS	
MARCO	
POSTE	
PONTO DE ÔNIBUS	
CURVAS DE NIVEL MESTRAS	
CURVAS DE NIVEL AUXILIARES	
NORTE GEOGRÁFICO	

GOVERNO DO ESTADO DE SANTA CATARINA
PREFEITURA MUNICIPAL DE IRINEÓPOLIS
SECRETARIA DE OBRAS E SERVIÇOS URBANOS

OBRA: PAVIMENTAÇÃO LAJOTA

REFERÊNCIA: PROJETO DE SINALIZAÇÃO (RUA GUARITUBA)

ESCALA: H = 1/1000	DESENHO: Eng. Augusto	DATA: Fev/2015	ESTACA: OPP - 11+0,000	ARQUIVO: sinalização.dwg
--------------------	-----------------------	----------------	------------------------	--------------------------

PRANCHA: 03/04