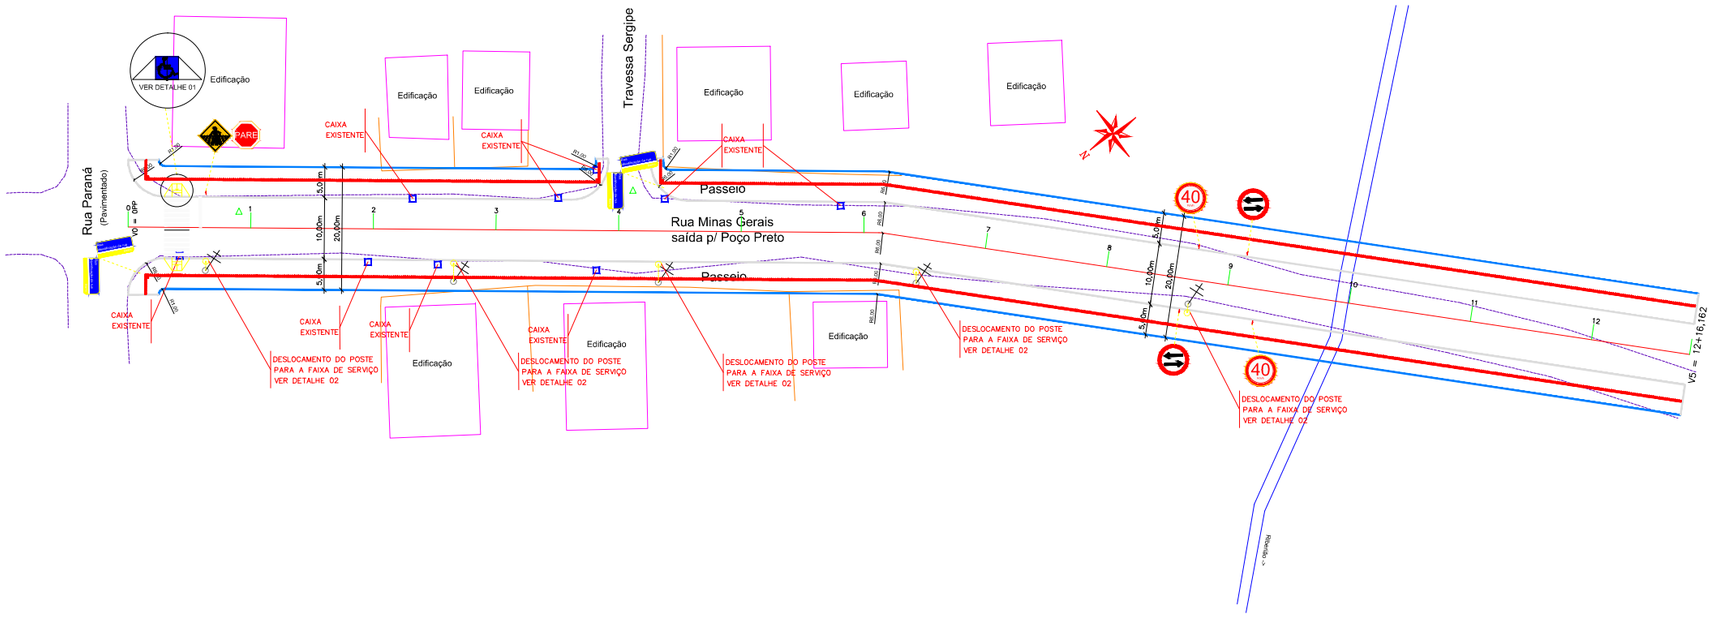

SINALIZAÇÃO
Esc. 1/1000

PISO TÁTIL ALERTA

PISO TÁTIL DIRECIONAL

*Obs: a execução dos pisos e rebaixos será de acordo com a ABNT NBR 9050/2004

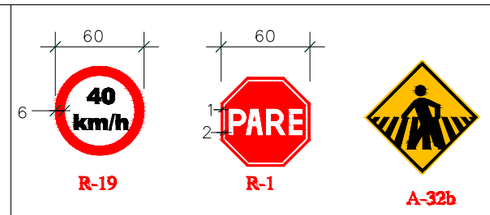

DE ACORDO COM O GUIA DE SINALIZAÇÃO VERTICAL

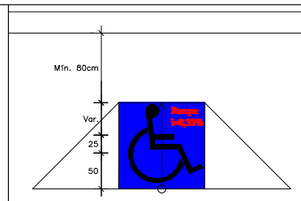

DETALHE 01
REBAIXO DA CALÇADA
PARA DEFICIENTES FÍSICOS

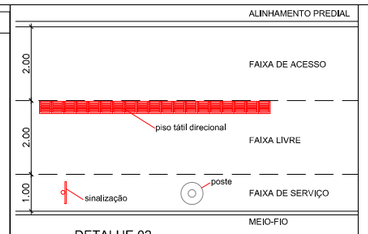

DETALHE 02
CALÇADAS

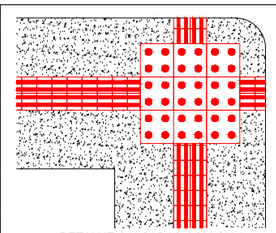

DETALHE CALÇADAS COM GUIA

Faixa de sinalização horizontal sobre piso de concreto com h=10cm, comprimento=5m e largura variável

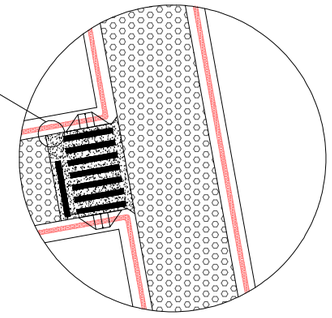

ACESSIBILIDADE
DETALHE DA CALÇADA
RAMPA E SINALIZAÇÃO

DETALHES SINALIZAÇÃO
s/Esc.

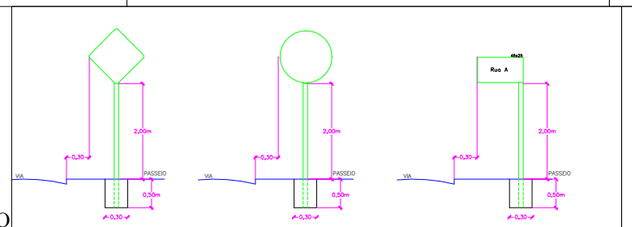

DETALHES PARA LOCAÇÃO DE PLACAS

DETALHES PARA LOCAÇÃO DE PLACAS

DETALHE PARA LOCAÇÃO DE PLACAS IDENTIFICAÇÃO DE LOGRADOURO

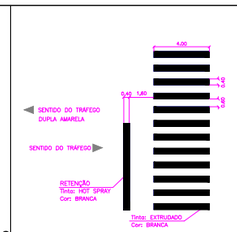

DETALHE DE SINALIZAÇÃO COMPLEMENTAR

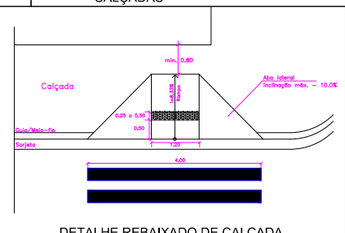

DETALHE REBAIXADO DE CALÇADA
CONFORME NBR 9050 - FIG. A

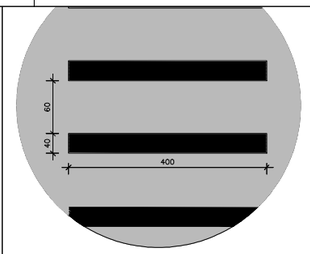

DETALHE DA FAIXA DE PEDESTRES

TABELA DE CONVENÇÕES

RIO–RIBEIRÃO–VALO–TALVEGUE	MARCO
INDICAÇÕES DE EDIFICAÇÃO	POSTE
MURO DE ALVENARIA	PONTO DE ÔNIBUS
CERCA DE ARAME	CURVAS DE NIVEL MESTRAS
EIXO PROJETADO	CURVAS DE NIVEL AUXILIARES
BORDOS E ACESSOS EXISTENTES	NORTE GEOGRÁFICO
BORDOS PROJETADOS	

GOVERNO DO ESTADO DE SANTA CATARINA
PREFEITURA MUNICIPAL DE IRINEÓPOLIS
SECRETARIA DE OBRAS E SERVIÇOS URBANOS

OBRA: PAVIMENTAÇÃO LAJOTA

REFERÊNCIA: PROJETO DE SINALIZAÇÃO (RUA MINAS GERAIS SAÍDA P/ POÇO PRETO)

PRANCHA: 03/05

ESCALA:	DESENHO:	DATA:	ESTACA:	ARQUIVO:
H = 1/1000	Eng. Augusto	Fev/2015	0PP - 12+16,162	sinalização.dwg

DIREITOS AUTORAIS PROTEGIDOS POR LEI 9.610 DE 19/02/1998