




SINALIZAÇÃO
Esc. 1/1000

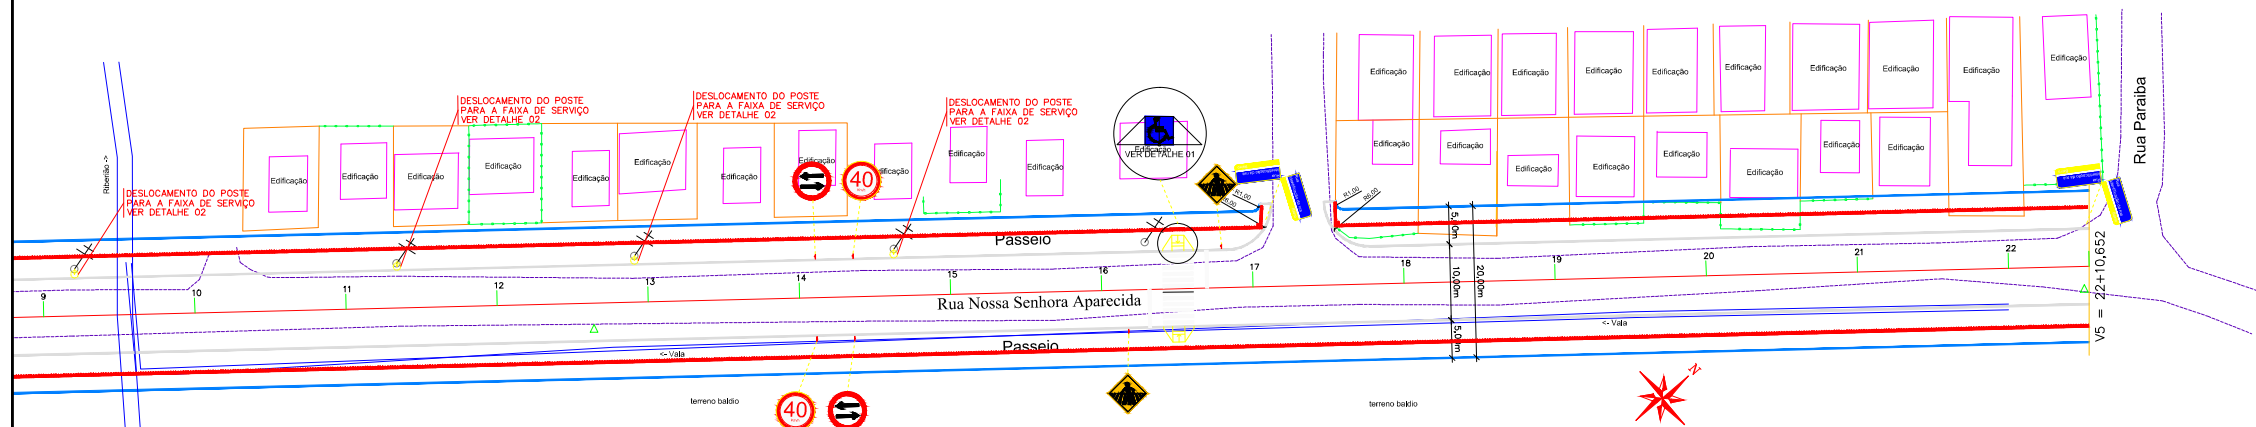


SINALIZAÇÃO
Esc. 1/1000

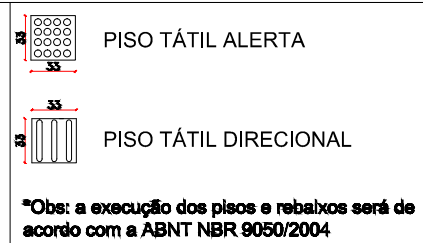


*Obs: a execução dos pisos e rebalços será de acordo com a ABNT NBR 9050/2004

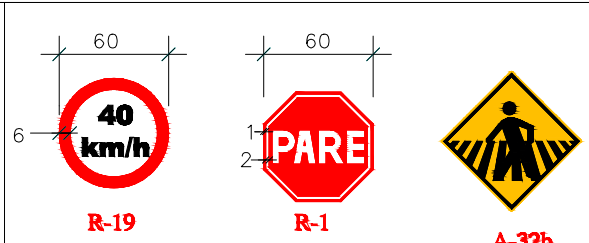


DE ACORDO COM O GUIA DE SINALIZAÇÃO VERTICAL

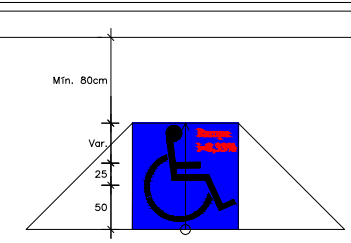


DETALHE 01
REBAIXO DA CALÇADA
PARA DEFICIENTES FÍSICOS

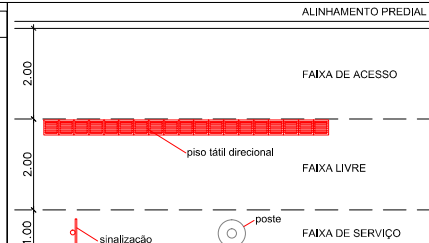

DETALHE 02
CALÇADAS


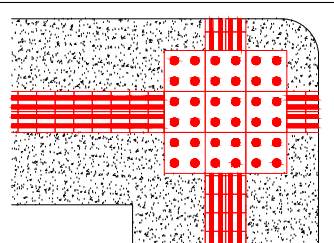


DETALHE CALÇADAS COM GUIA

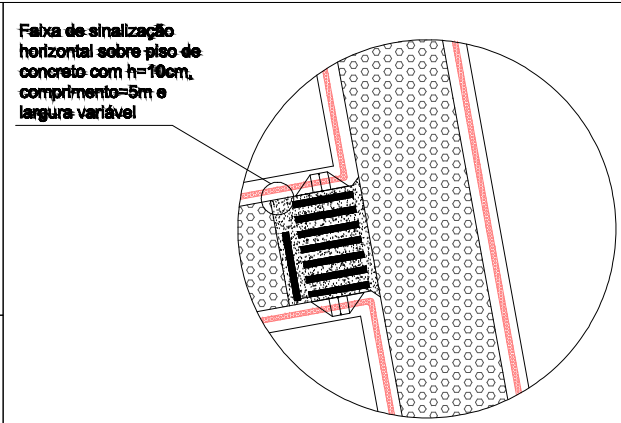


ACESSIBILIDADE
DETALHE DA CALÇADA
RAMPA E SINALIZAÇÃO


DETALHES SINALIZAÇÃO
s/Esc.

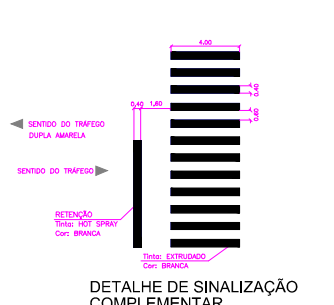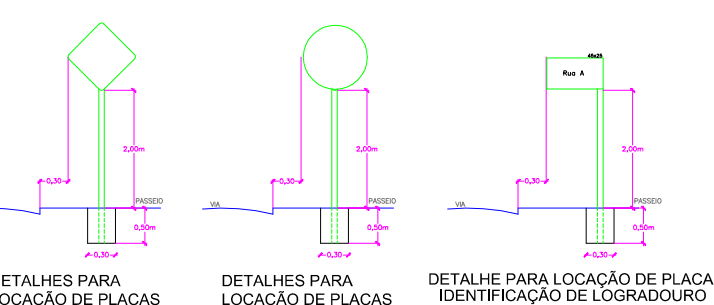

DETALHE DE SINALIZAÇÃO
COMPLEMENTAR

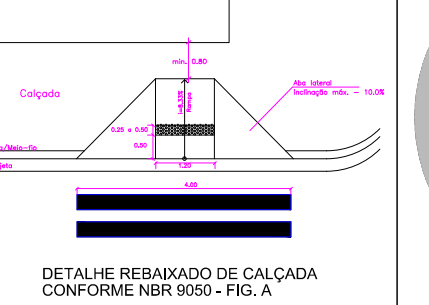

DETALHE REBAIXADO DE CALÇADA
CONFORME NBR 9050 - FIG. A

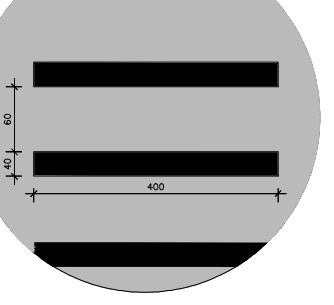

DETALHE DA FAIXA DE PEDESTRES

TABELA DE CONVENÇÕES

RIO-RIBEIRÃO-VALO-TALVUGUE		MARCO	
INDICAÇÕES DE EDIFICAÇÃO		POSTE	
MURO DE ALVENARIA		PONTO DE ÔNIBUS	
CERCA DE ARAME		CURVAS DE NIVEL MESTRAS	
EIXO PROJETADO		CURVAS DE NIVEL AUXILIARES	
BORDOS E ACESSOS EXISTENTES		NORTE GEOGRÁFICO	
BORDOS PROJETADOS			

GOVERNO DO ESTADO DE SANTA CATARINA
PREFEITURA MUNICIPAL DE IRINEÓPOLIS
SECRETARIA DE OBRAS E SERVIÇOS URBANOS

OBRA: **PAVIMENTAÇÃO LAJOTA**

REFERÊNCIA: **PROJETO DE SINALIZAÇÃO (RUA NOSSA SENHORA APARECIDA)**

ESCALA: H = 1/1000 DESENHO: Eng. Augusto DATA: Fev/2015 ESTACA: OPP - 22+10,652 ARQUIVO: sinalização.dwg

PRANCHA: **05/08**