
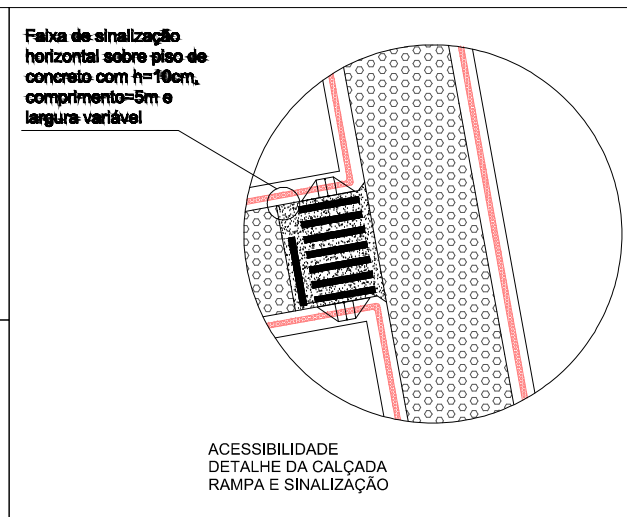


SINALIZAÇÃO
Esc. 1/1000

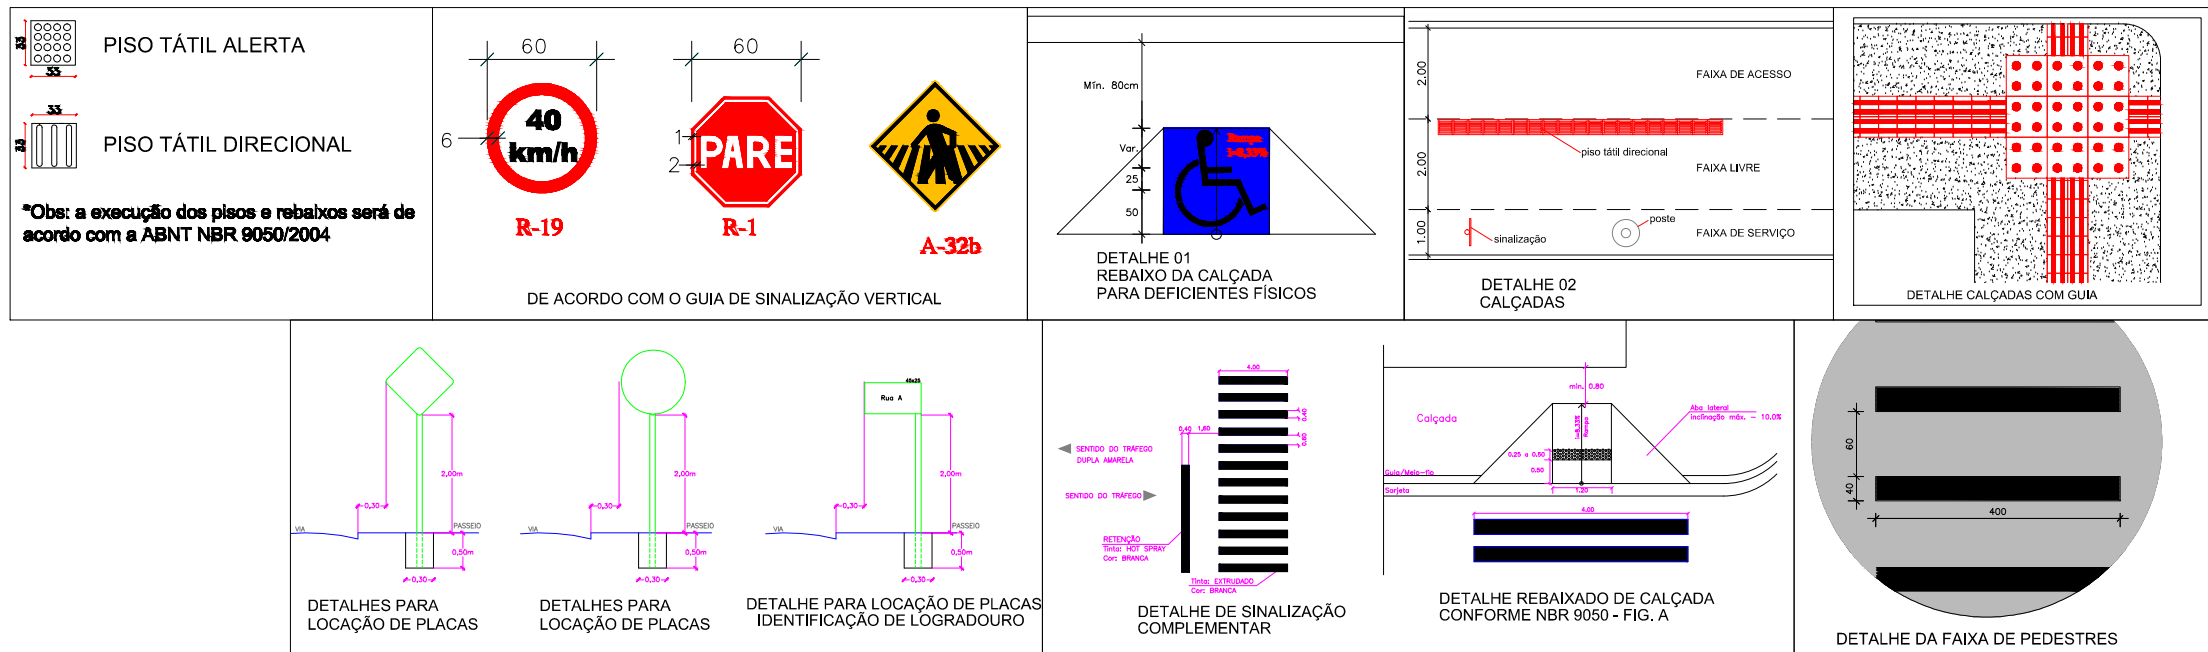

DETALHES SINALIZAÇÃO
s/Esc.

TABELA DE CONVENÇÕES

| | | | |
|-----------------------------|--|----------------------------|--|
| RIO-RIBEIRÃO-VALO-TALVEGUE | | MARCO | |
| INDICAÇÕES DE EDIFICAÇÃO | | POSTE | |
| MURO DE ALVENARIA | | PONTO DE ÔNIBUS | |
| CERCA DE ARAME | | CURVAS DE NIVEL MESTRAS | |
| EIXO PROJETADO | | CURVAS DE NIVEL AUXILIARES | |
| BORDOS E ACESSOS EXISTENTES | | NORTE GEOGRÁFICO | |
| BORDOS PROJETADOS | | | |

GOVERNO DO ESTADO DE SANTA CATARINA
PREFEITURA MUNICIPAL DE IRINEÓPOLIS
SECRETARIA DE OBRAS E SERVIÇOS URBANOS

OBRA: **PAVIMENTAÇÃO LAJOTA**

REFERÊNCIA: **PROJETO DE SINALIZAÇÃO (RUA SÃO PAULO)**

PRANCHA: **03/04**

| | | | | |
|--------------------|-----------------------|----------------|-----------------------|--------------------------|
| ESCALA: H = 1/1000 | DESENHO: Eng. Augusto | DATA: Fev/2015 | ESTACA: OPP - 4+9,000 | ARQUIVO: sinalização.dwg |
|--------------------|-----------------------|----------------|-----------------------|--------------------------|