




Planta
Escala: 1:50

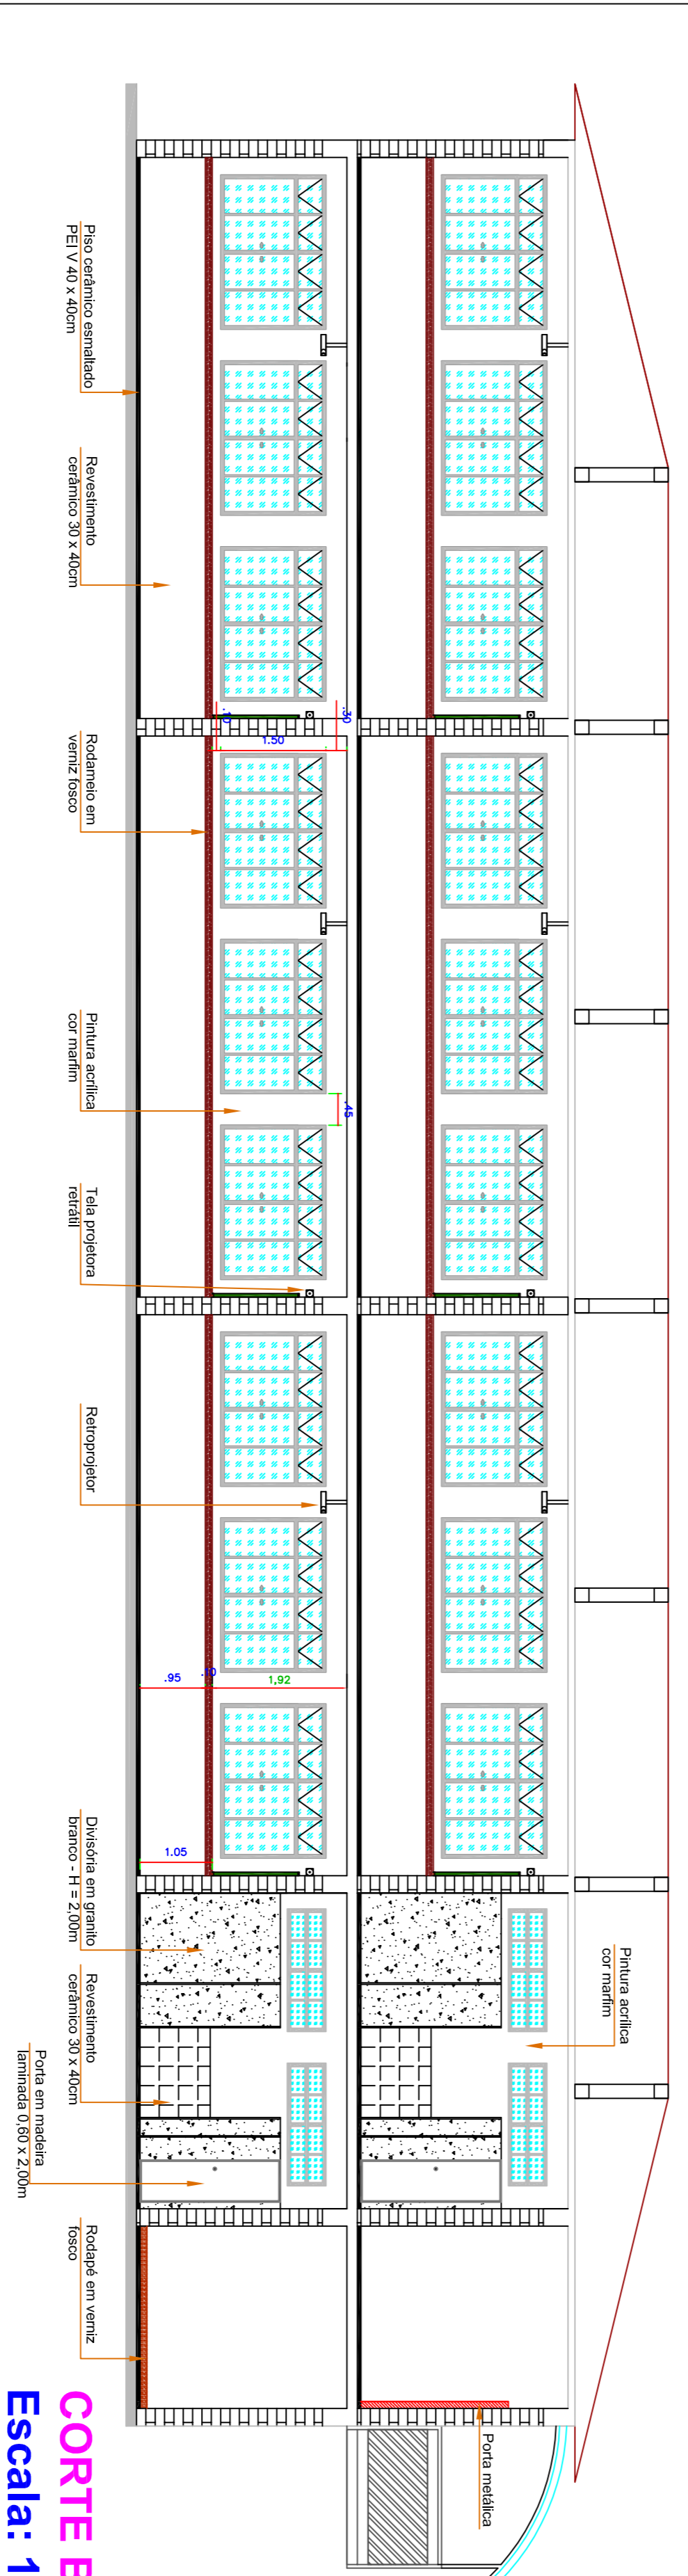

CORTE B - B
Escala: 1:75

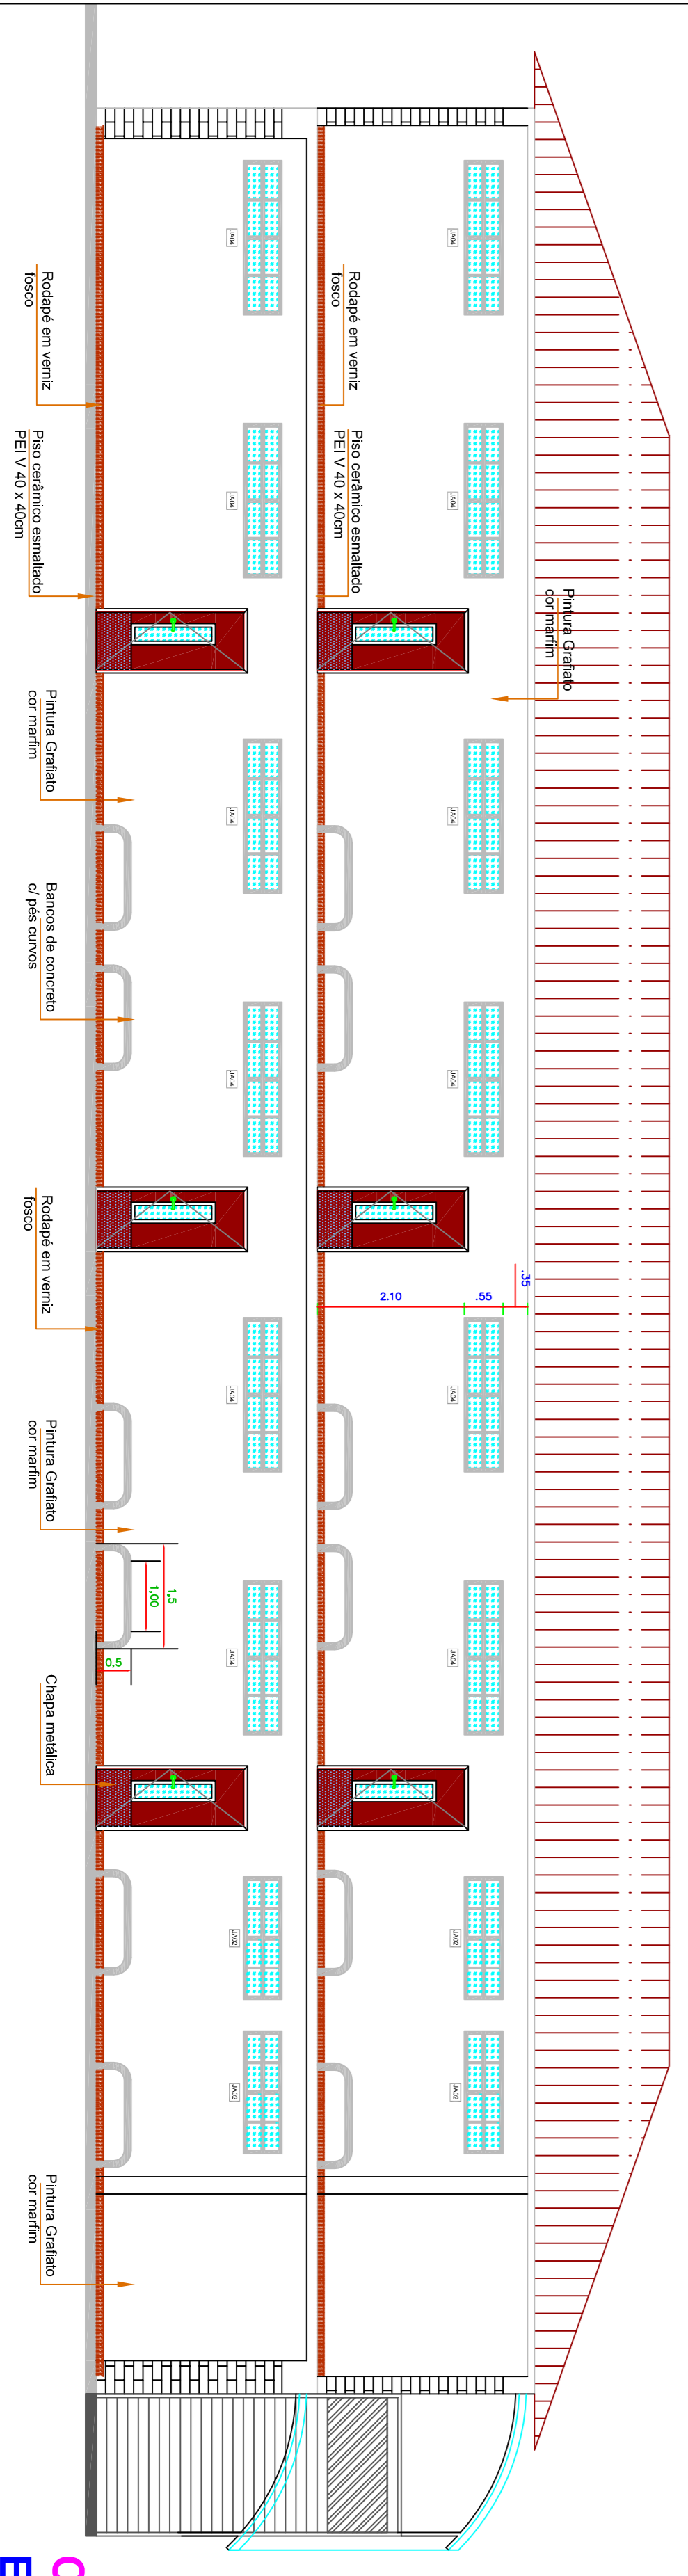

CORTE A - A
Escala: 1:75

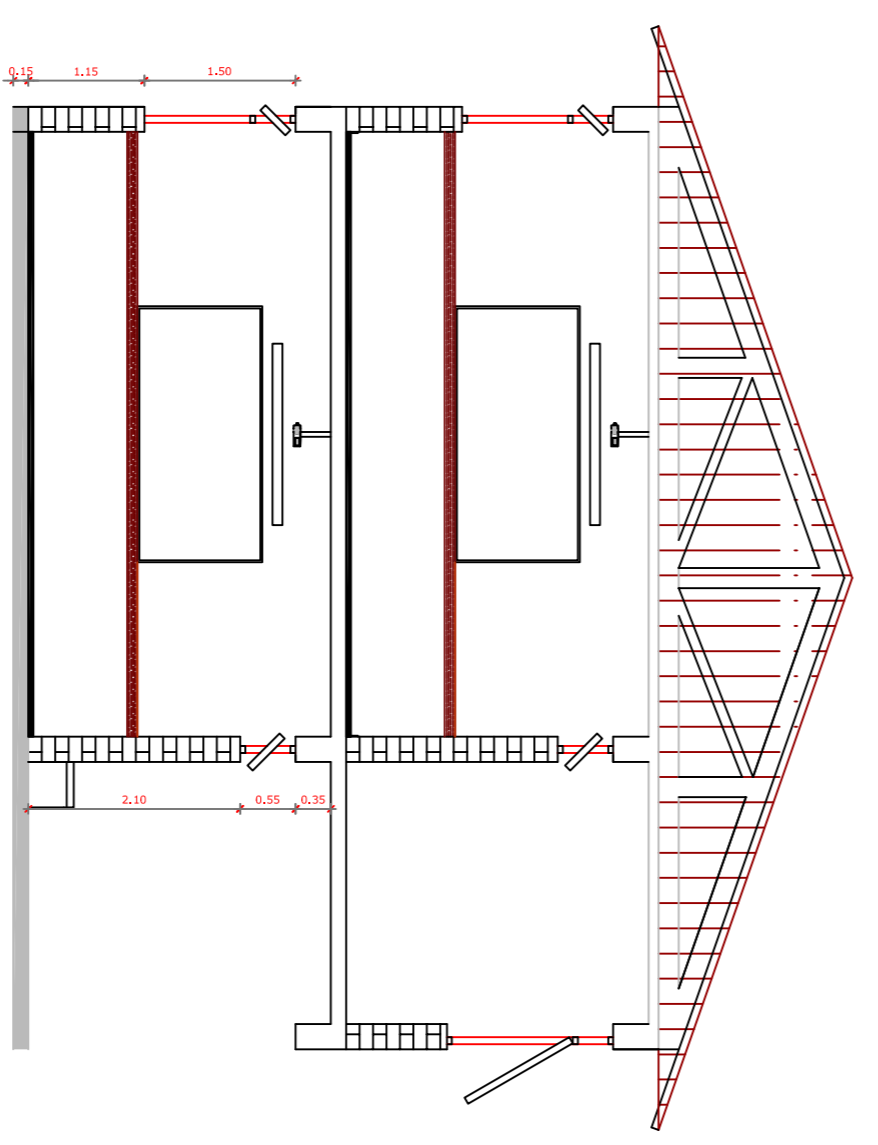

CORTE C - C
Escala: 1:75

PREFEITURA MUNICIPAL DE IRINEÓPOLIS	
DATA:	12/05/2017
DESENHO:	Eng. Marcelo G. Carvalho
ESCALA:	Indicada
FOLHA:	01
OBRA:	Ampliação – Guilherme Bossow
CONTEÚDO:	Planta Cortes
Eng. Marcelo Giroto de Carvalho	CREA 134845-D/PR Visto Crea Sc 129199-2
Prefeito Municipal	Engenheiro Civil