




**Fachada - 1**  
Escala: 1:75

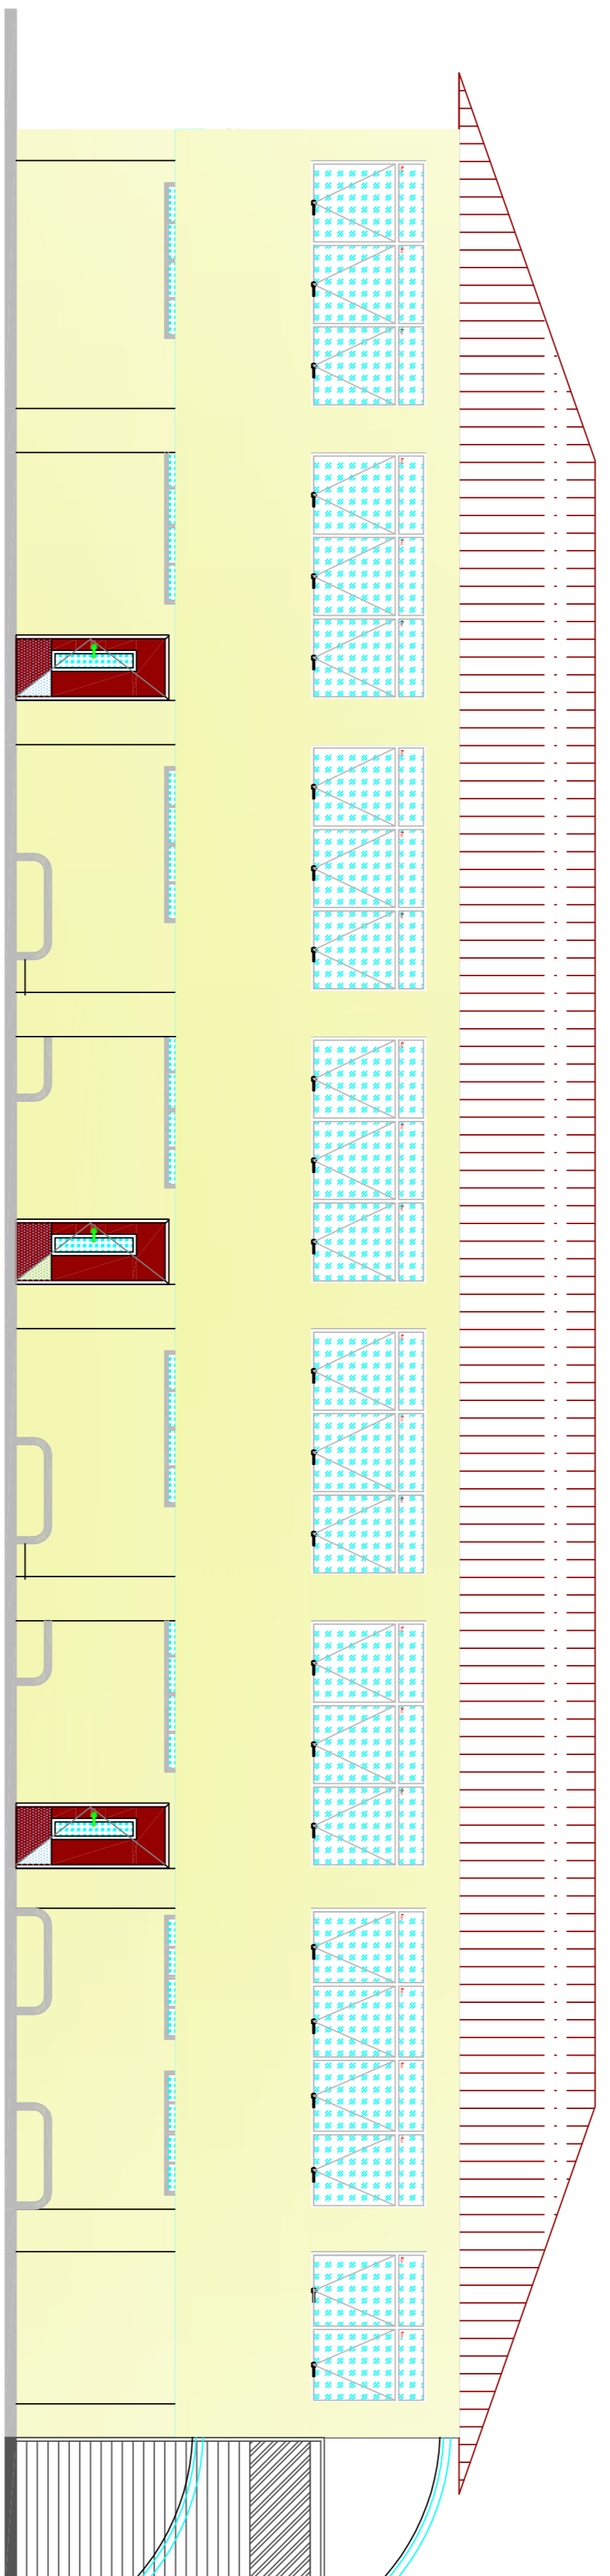

**Fachada - 4**  
Escala: 1:75

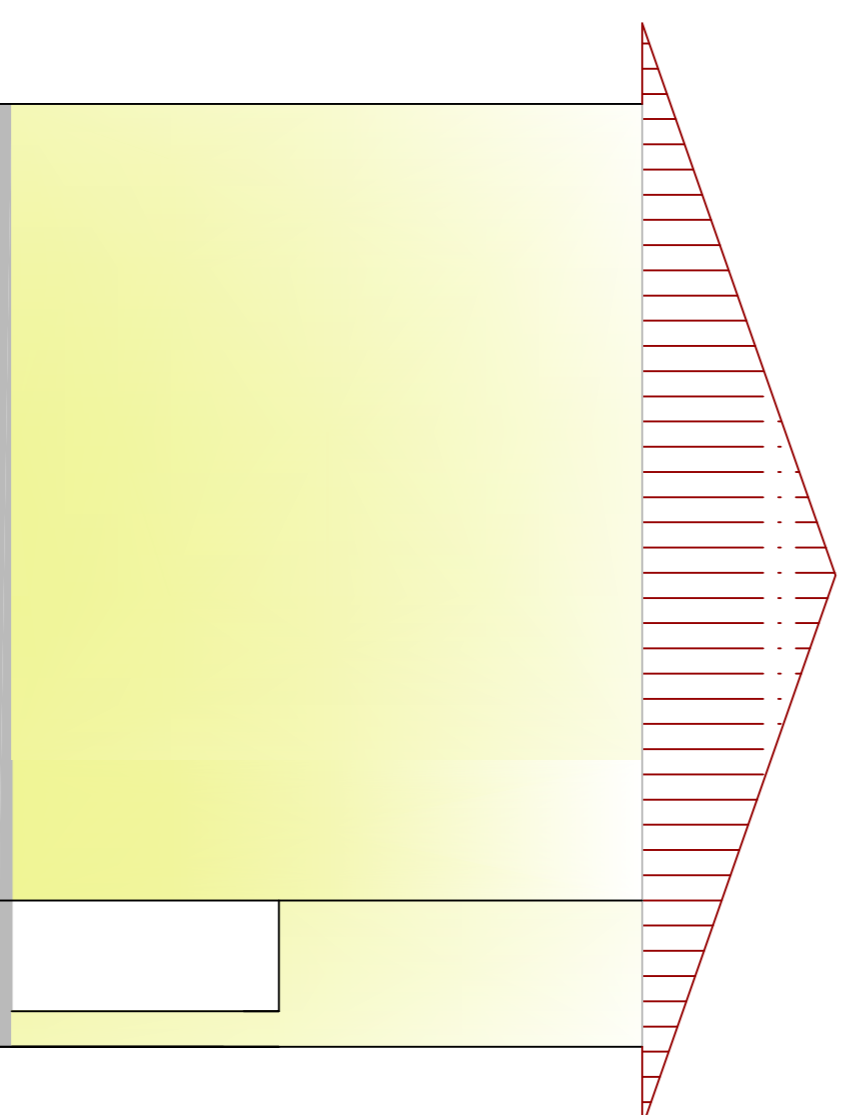


**Fachada - 2**  
Escala: 1:75

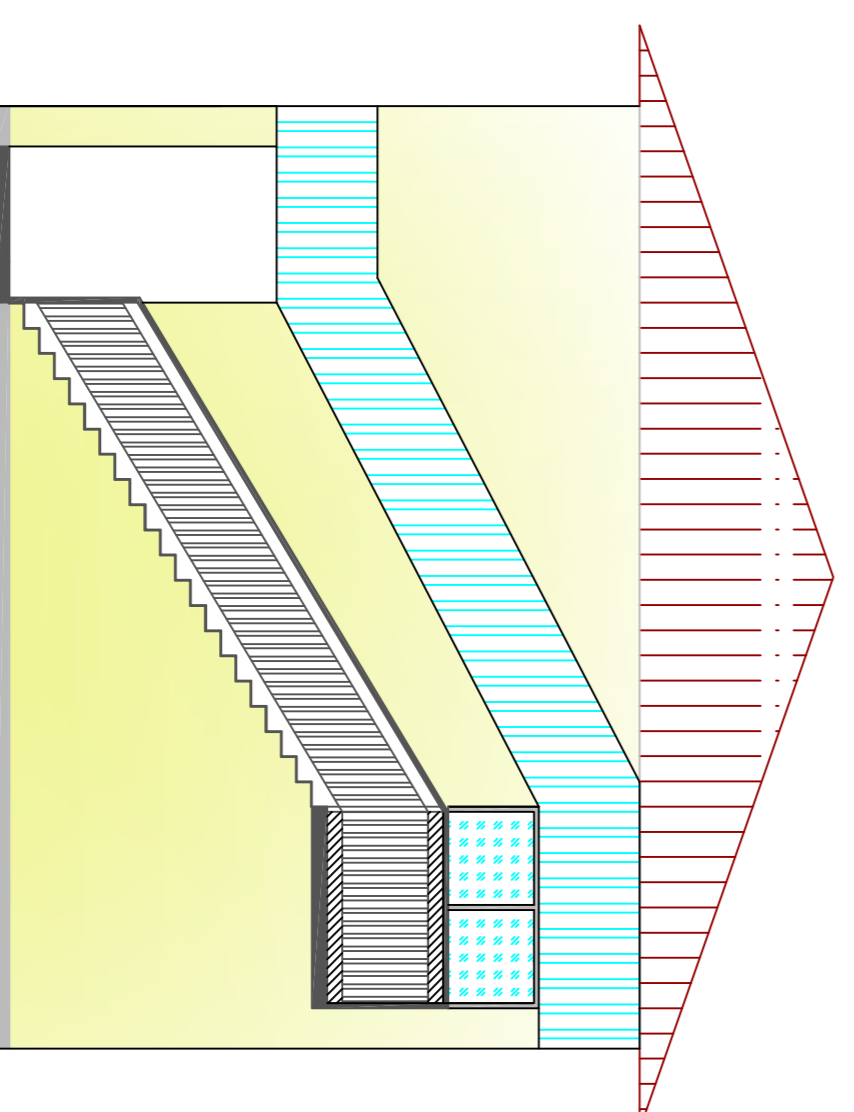

**Fachada - 3**  
Escala: 1:75

## Esquadrias

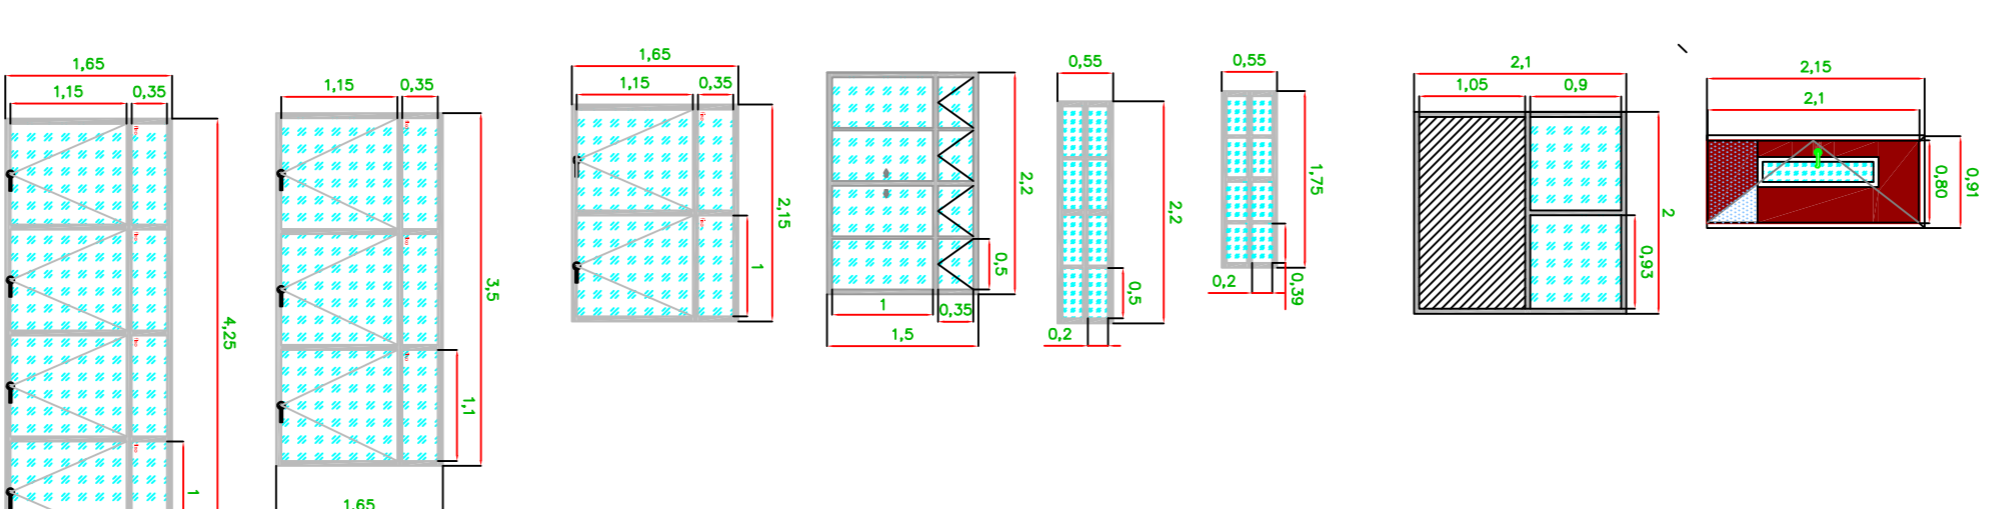

PREFEITURA MUNICIPAL DE IRINEÓPOLIS	
DATA:	12/05/2017
DESENHO	Ampliação – Guilherme Bossow
CONTEÚDO:	Vistas – Fachadas
ESCALA	Indicada
FOLHA	02
Eng. Marcelo Giroto de Carvalho CREA 134845-D/PR Visto Crea Sc 129199-2	

Prefeito Municipal

Engenheiro Civil