
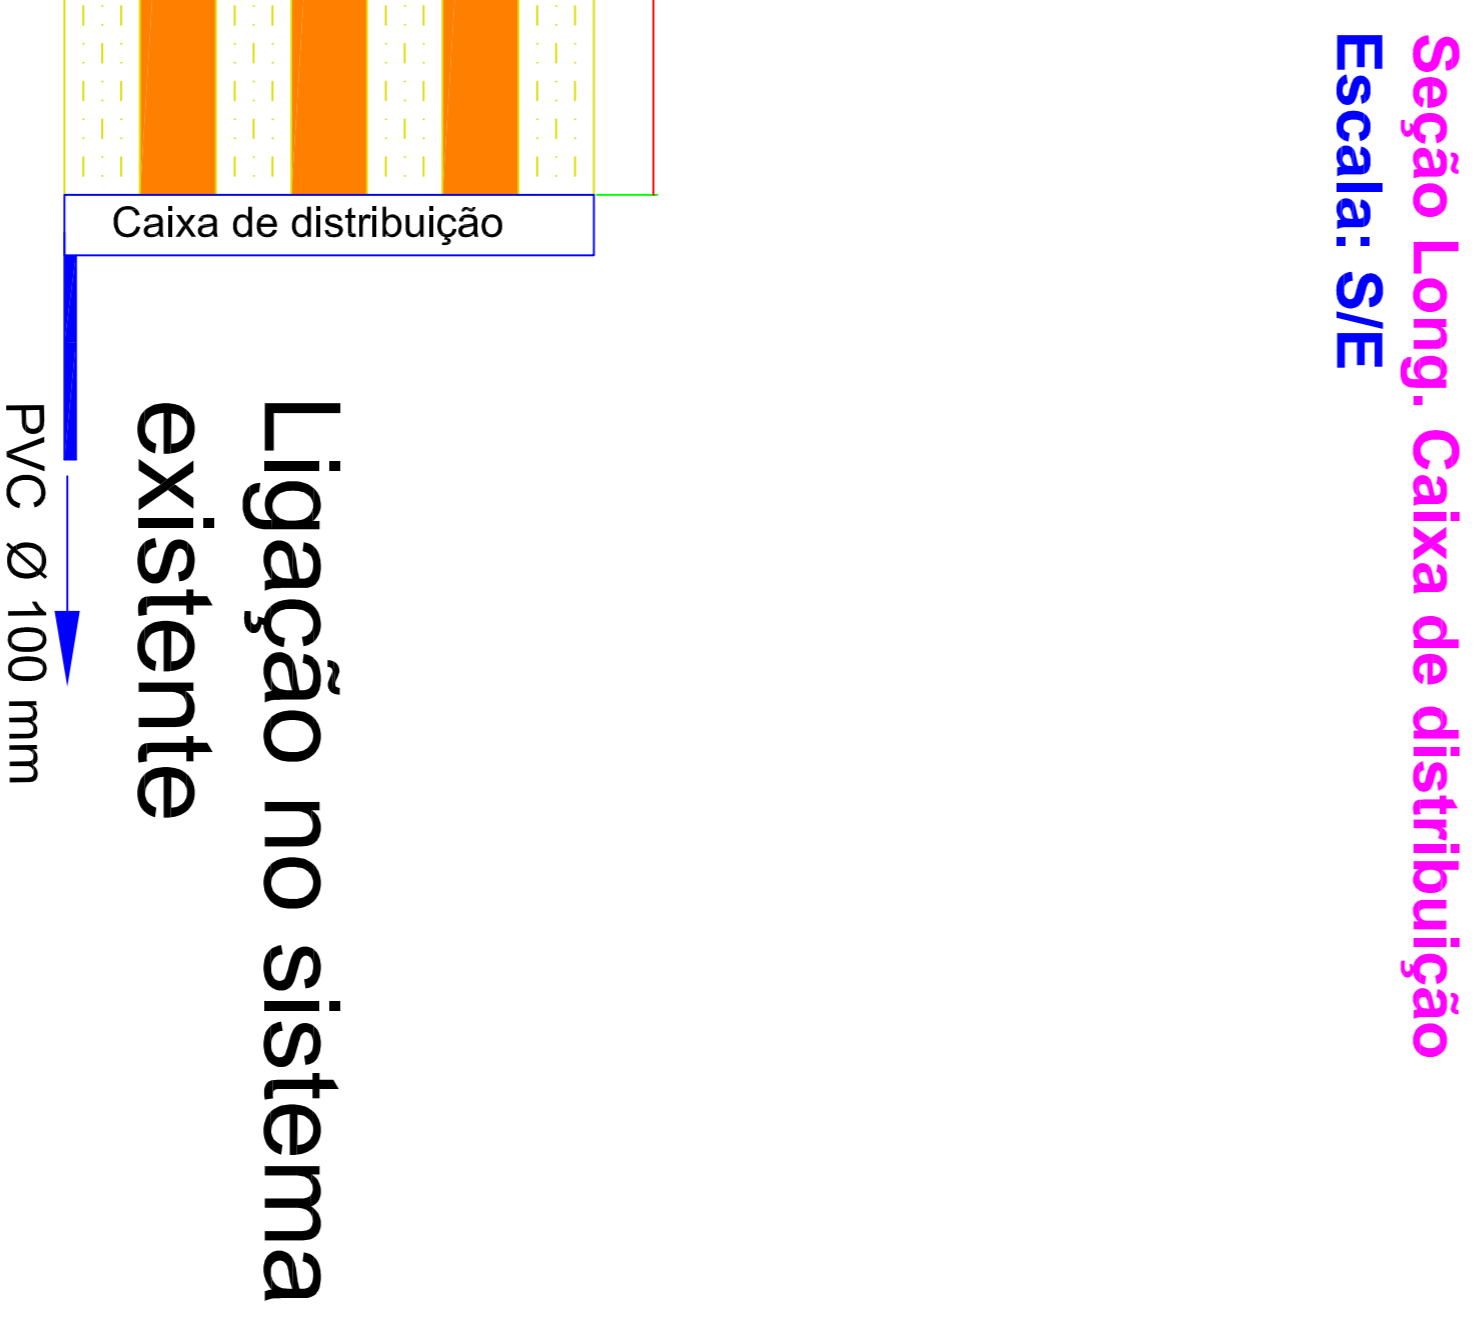
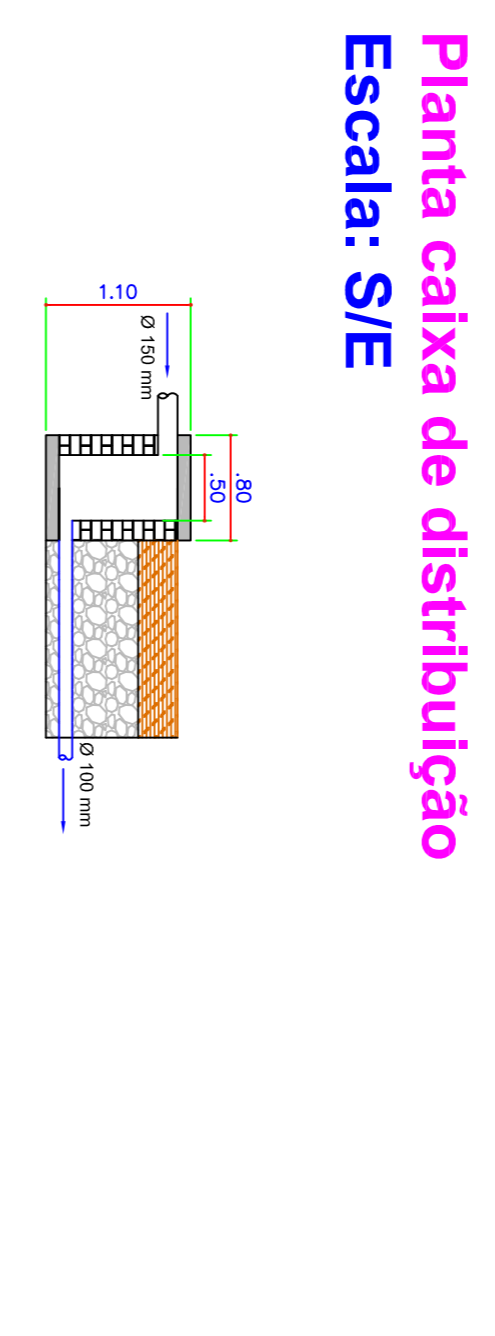


**Planta Sistema de Esgoto**  
Escala: 1:100

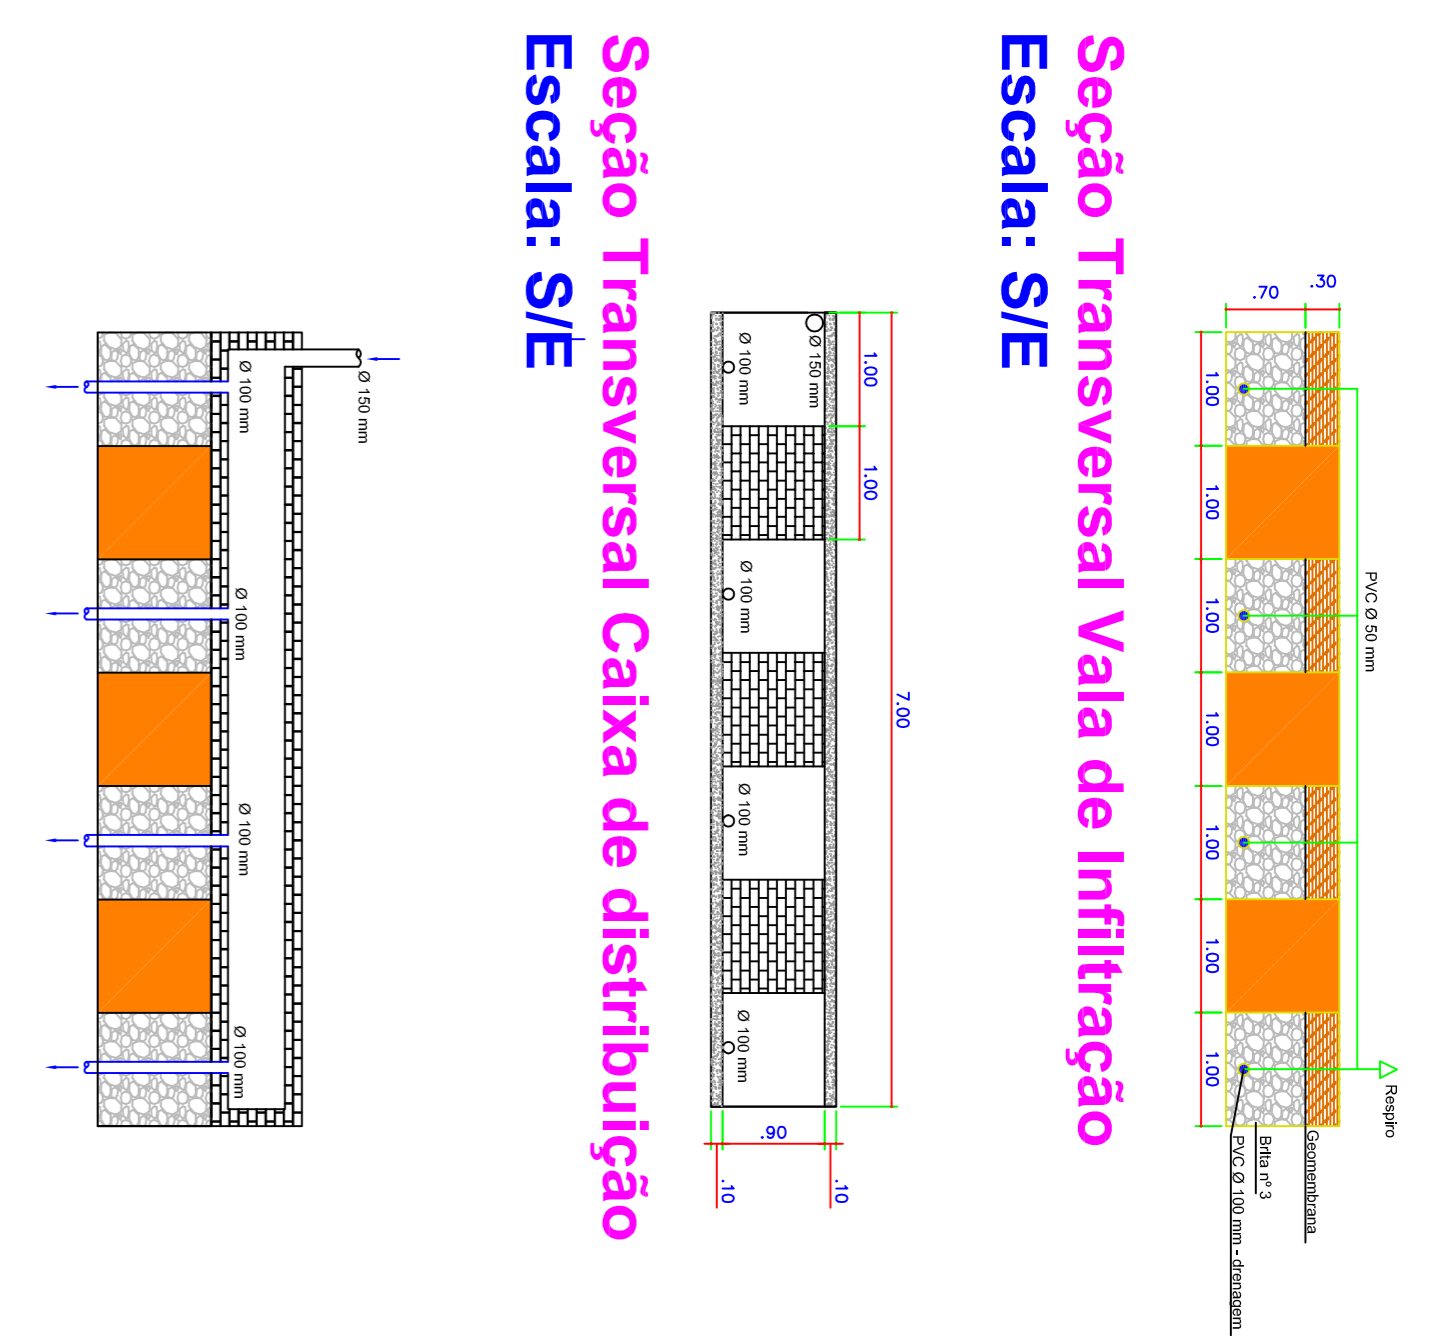

Prefeito Municipal

Engenheiro Civil

PREFEITURA MUNICIPAL DE IRINEÓPOLIS	
DATA:	12/05/2017
DESENHO:	Eng. Marcelo G. Carvalho
ESCALA:	Indicada
CONTEÚDO: Planta Sistema de Esgoto Detalhes Vala de infiltração	
FOLHA	03
Eng. Marcelo Giroto de Carvalho CREA 134845-D/PR Visto Crea Sc 129199-2	