


DISTRIBUIÇÃO DA TUBULAÇÃO DE ESGOTO NO SEGUNDO PAVIMENTO ESC.1:50

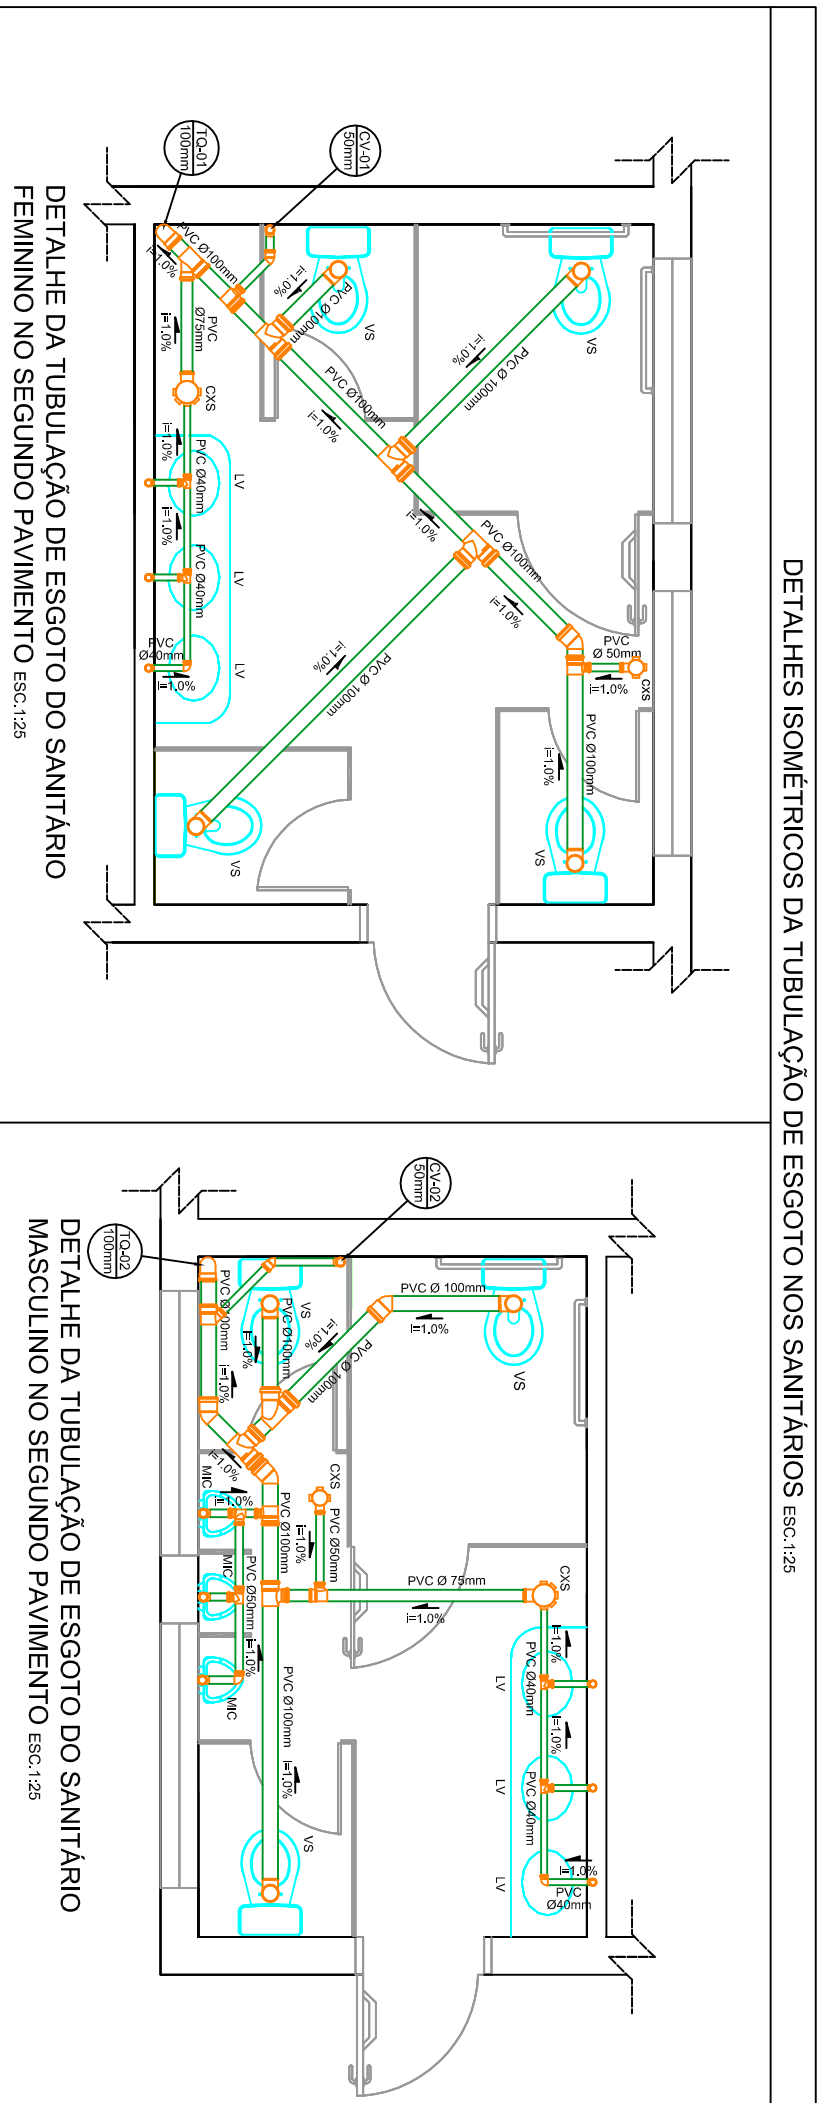

DETALHES ISOMÉTRICOS DA TUBULAÇÃO DE ESGOTO NOS SANITÁRIOS ESC.1:25

SIMBLOGIA	
	VS - VARGO SANITÁRIO
	LV - LAVATÓRIO
	BE - BEBEDOURO
	MIC - MICROTOILETO
	CXS - CAIXA SIFONADA
	VO - VALVULA DE DESCARGA
	AF - COLUNA DE AGUA FRIA
	RA - REAPROVEITAMENTO DE AGUA
	RD - TUBO DE QUBETA
	CI - CAIXA DE INSPECÇÃO
	FI - FILTRO AVANÇADO
	FS - FOSSE SÉPTICA
	TUBULAÇÃO DE AGUA FRIA
	TUBULAÇÃO DE AGUA PLUVIAL
	TUBULAÇÃO DE ESGOTO

PREFEITURA MUNICIPAL DE IRINEÓPOLIS

DATA: 12/05/2017
 Prefeitura Municipal

DESENHO: Eng. Marcelo G. Carvalho
 CONTEÚDO: Distribuição das tubulações de esgoto no segundo pavimento, e Detalhes do esgoto.

ESCALA: Indicada

FOLHA: 06
 Eng. Marcelo Giroto de Carvalho
 CREA 134845-D/PR
 Visto Crea SC 129199-2

Engenheiro
 CMI