

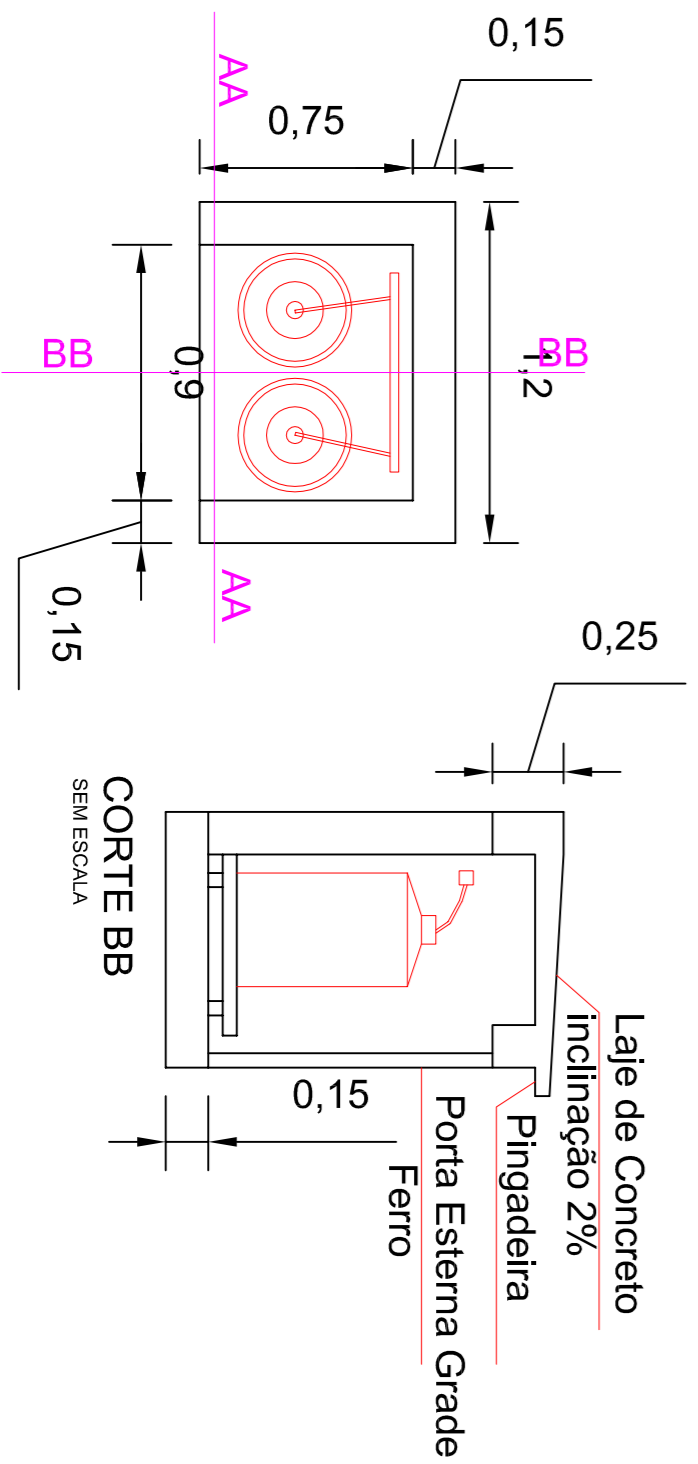



Planta Localização Equipamentos
 ESC. 1:1,25
 A: 1.611,25 m²

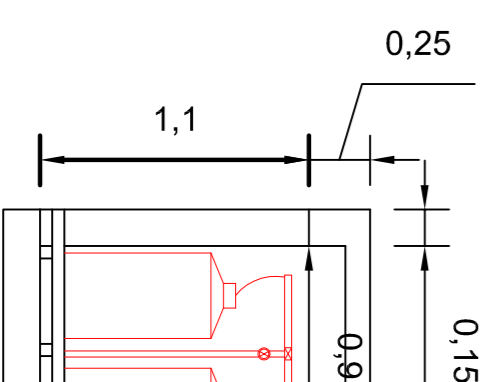

CORTE BB
 SEM ESCALA

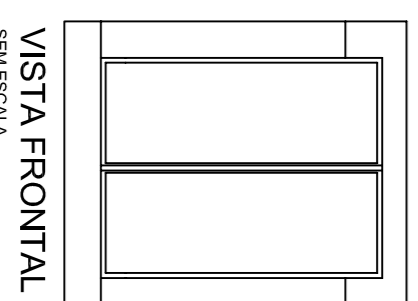

02 cilindros de 13 kg
 Estrado de Madeira

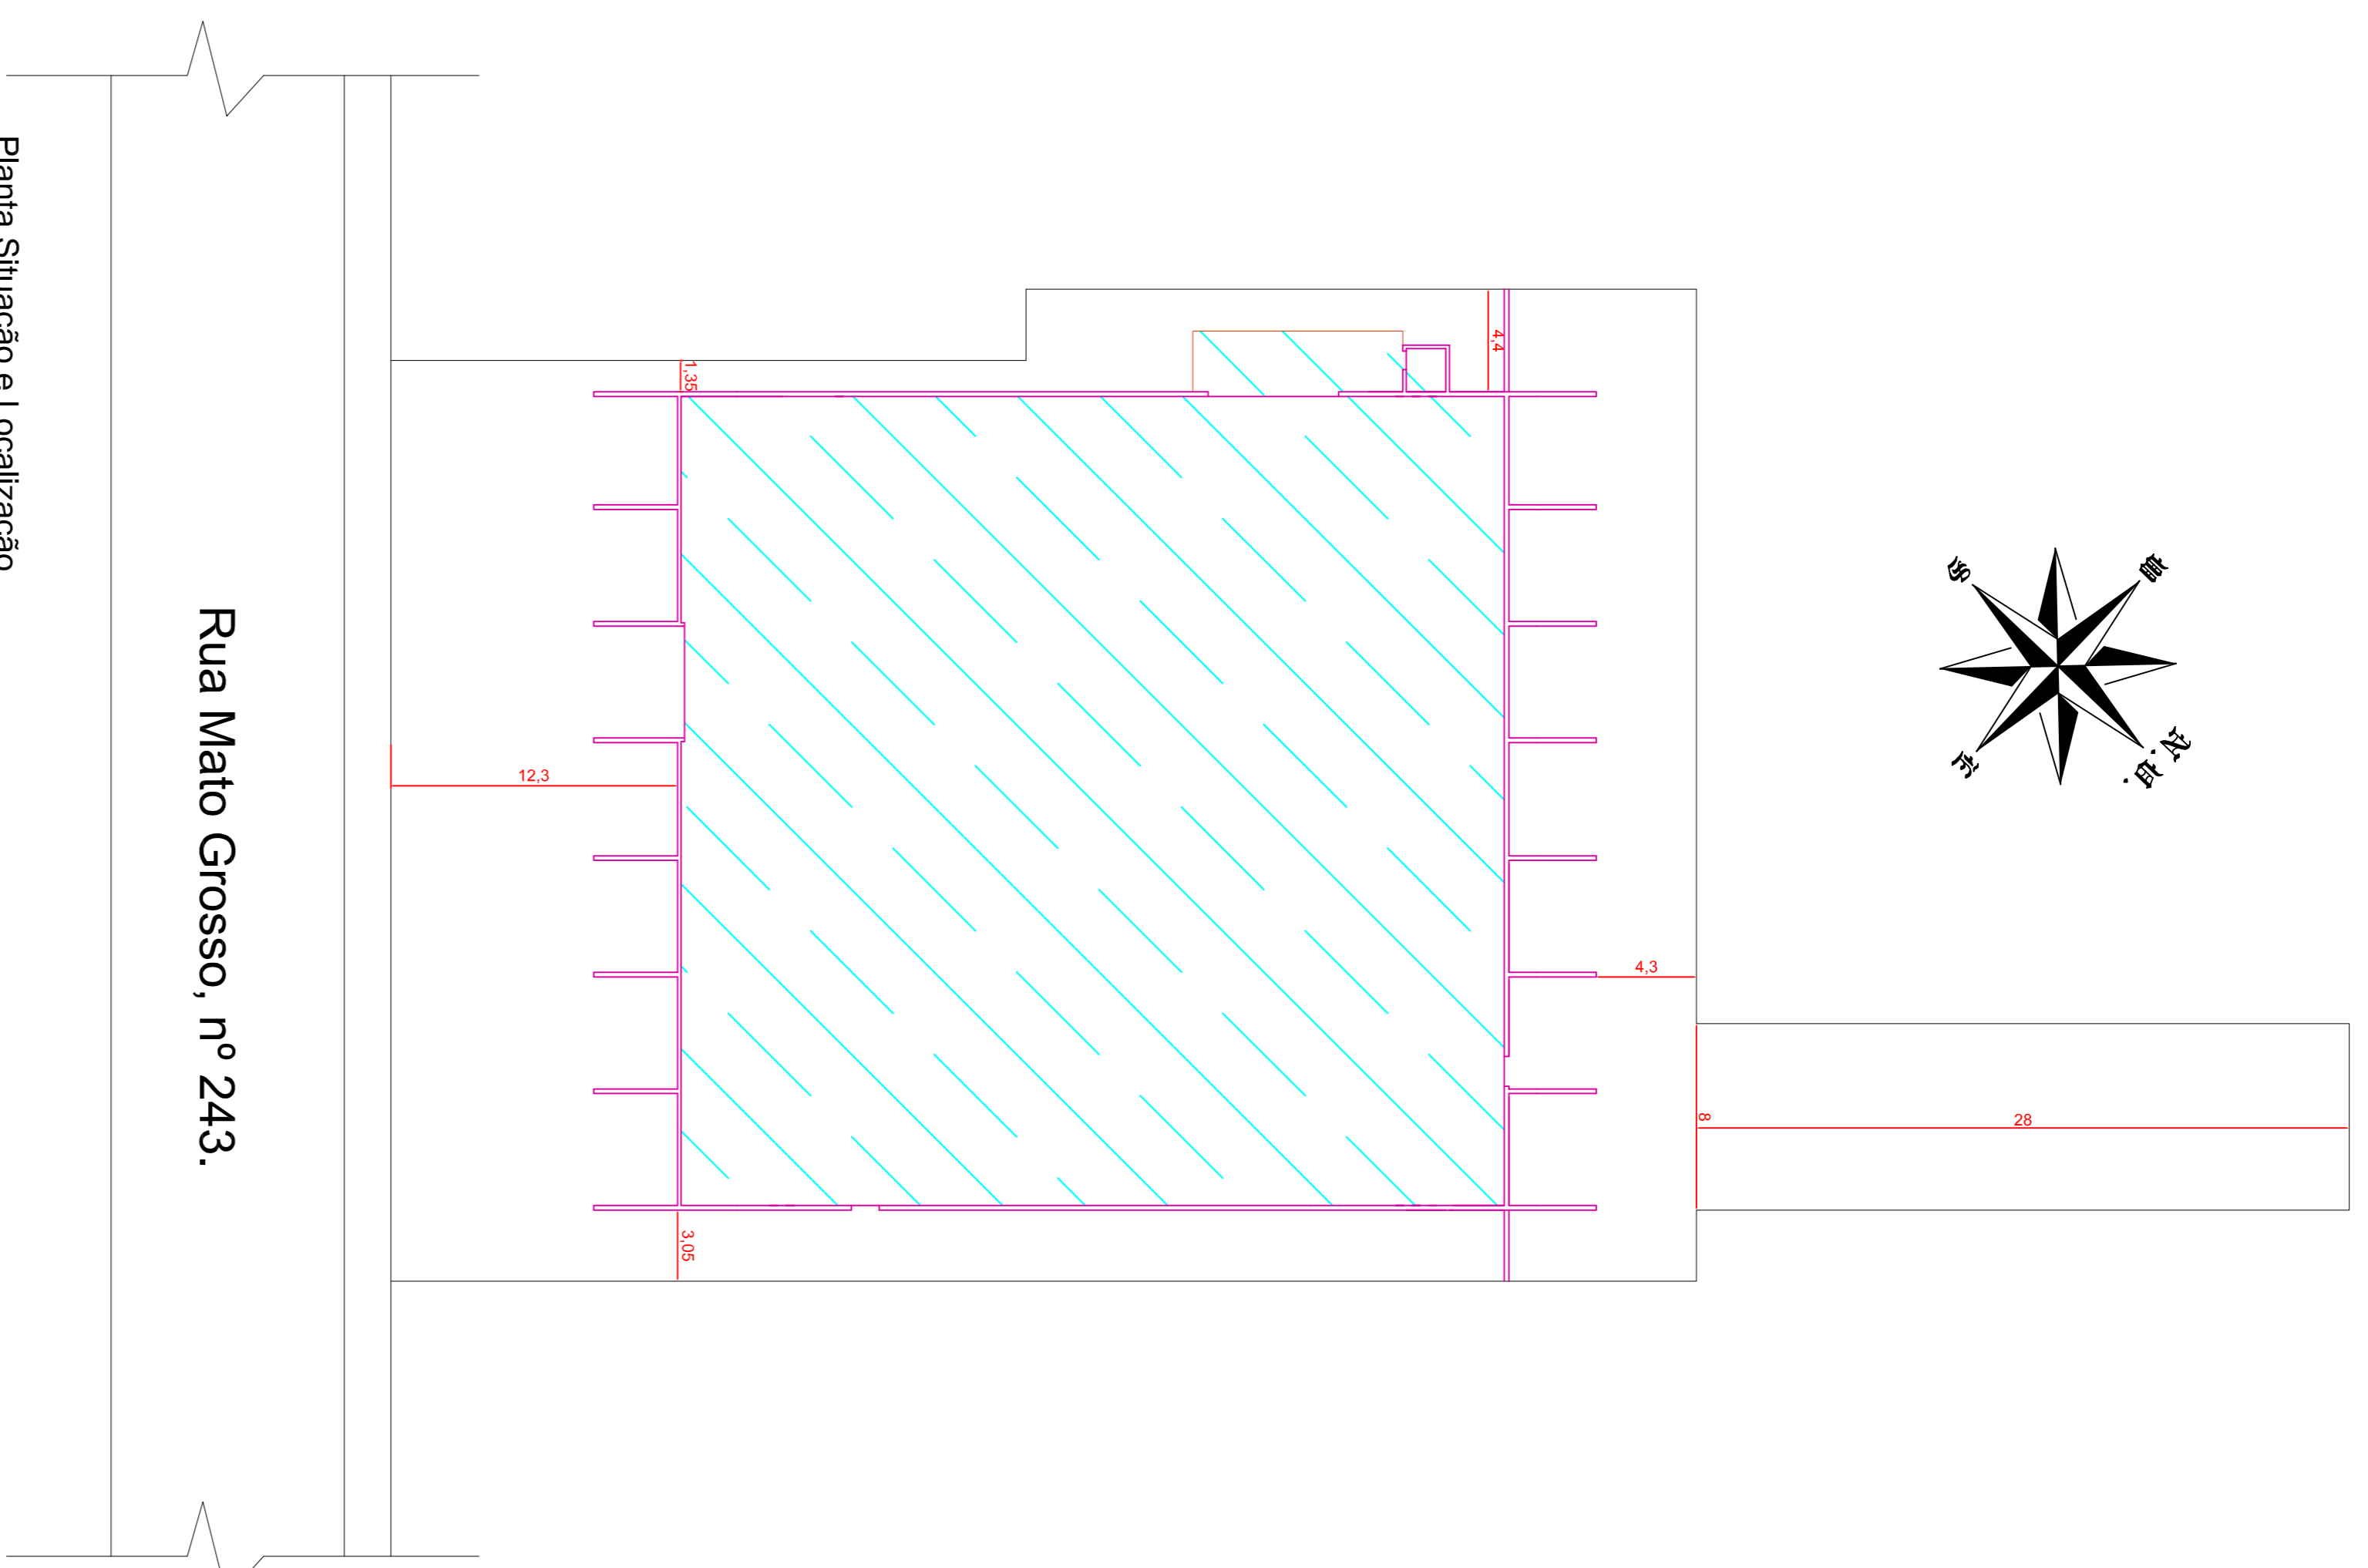

Planta Situação e Localização
 ESC. 1:250
 A: 1.611,25 m²

| SIMBOLÓGICA/LEGENDA | |
|---------------------|---|
| | EXTINTOR (ABO) - 8...kg - SEM SINALIZAÇÃO |
| | Ver detalhe 1 |
| | LUMINÁRIA DE SINALIZAÇÃO DE ABANDONO DE LOCAL |
| | COM INDICAÇÃO DE SAÍDA (BLOCO AUTÔNOMO) |
| | LUMINÁRIA DE SINALIZAÇÃO DE EMERGENCIA - ver detalhes de instalação |
| | LUMINÁRIA DE SINALIZAÇÃO DE EMERGENCIA COM BATERIA INCORPORADA (BLOCO AUTÔNOMO) |
| | PLACA DE SINALIZAÇÃO INDIcando NÚMERO MÁXIMO DE PESSOAS PERMITIDAS |
| | PAINEL DO MÁXIMO DE 04 PESSOAS SERVIÇOS |

| SIMBOLÓGICA/LEGENDA | |
|---------------------|---|
| | LUMINÁRIA DE SINALIZAÇÃO DE ABANDONO DE LOCAL |
| | LUMINÁRIA DE SINALIZAÇÃO DE ABANDONO DE LOCAL COM SETA INDICATIVA DA SAÍDA |
| | LUMINÁRIA DE SINALIZAÇÃO DE ABANDONO DE LOCAL COM SETA INDICATIVA DA SAÍDA |
| | LUMINÁRIA DE SINALIZAÇÃO DE ABANDONO DE LOCAL COM SETA INDICATIVA DE SAÍDA (BLOCO AUTÔNOMO) |
| | LUMINÁRIA DE SINALIZAÇÃO DE ABANDONO DE LOCAL COM INDICAÇÃO DE SAÍDA (BLOCO AUTÔNOMO) |

| SIMBOLÓGICA/LEGENDA | |
|---------------------|-------------------------------------|
| | EXTINTOR DE INCENDIO |
| | ACIONADOR DE ALARME DE INCENDIO |
| | HIDRANTE DE INCENDIO |
| | VOZE ESTA AQUI |
| | ESCALADA DE EMERGENCIA |
| | CAMINHO A SER PERCORRIDO PARA SAÍDA |
| | PONTO DE ENCONTRO |
| | PLACA PLANO DE EMERGENCIA |

| MATERIAIS DE ACABAMENTO | | | | |
|---|----------------------|-----------------------|--------------|-----------------|
| Locais | Posição | Materiais Autorizados | Propriedades | Comprovação |
| Corredores e Halls de Descargas (de todos os tipos de ocupação) | Piso | Cerâmica | --- | Isemto |
| | Paredes e Divisórias | Alvenaria | --- | Isemto |
| | Teto e Forro | PVC | Retardante | Lauda ou Ensaio |

LMC Engenharia

Projeto: Projeto Preventivo Contra Incendio
 Obr: Ginasio municipal

Responsavel: GINÁSIO MUNICIPAL DE ESPORTES
 CNPJ: 83.102.558/0001-05

Responsavel: François Arthur Lopes Pereira de Brito

Data: 16/11/2016
 Área do Terreno: 2.519,72m²
 Área Construída: 1.611,25 m²

Local: Rua Mato Grosso, nº 243, Centro - Itaipopolis - SC

Ref: Planta Localização Equipamentos

Escalas: Indicadas

