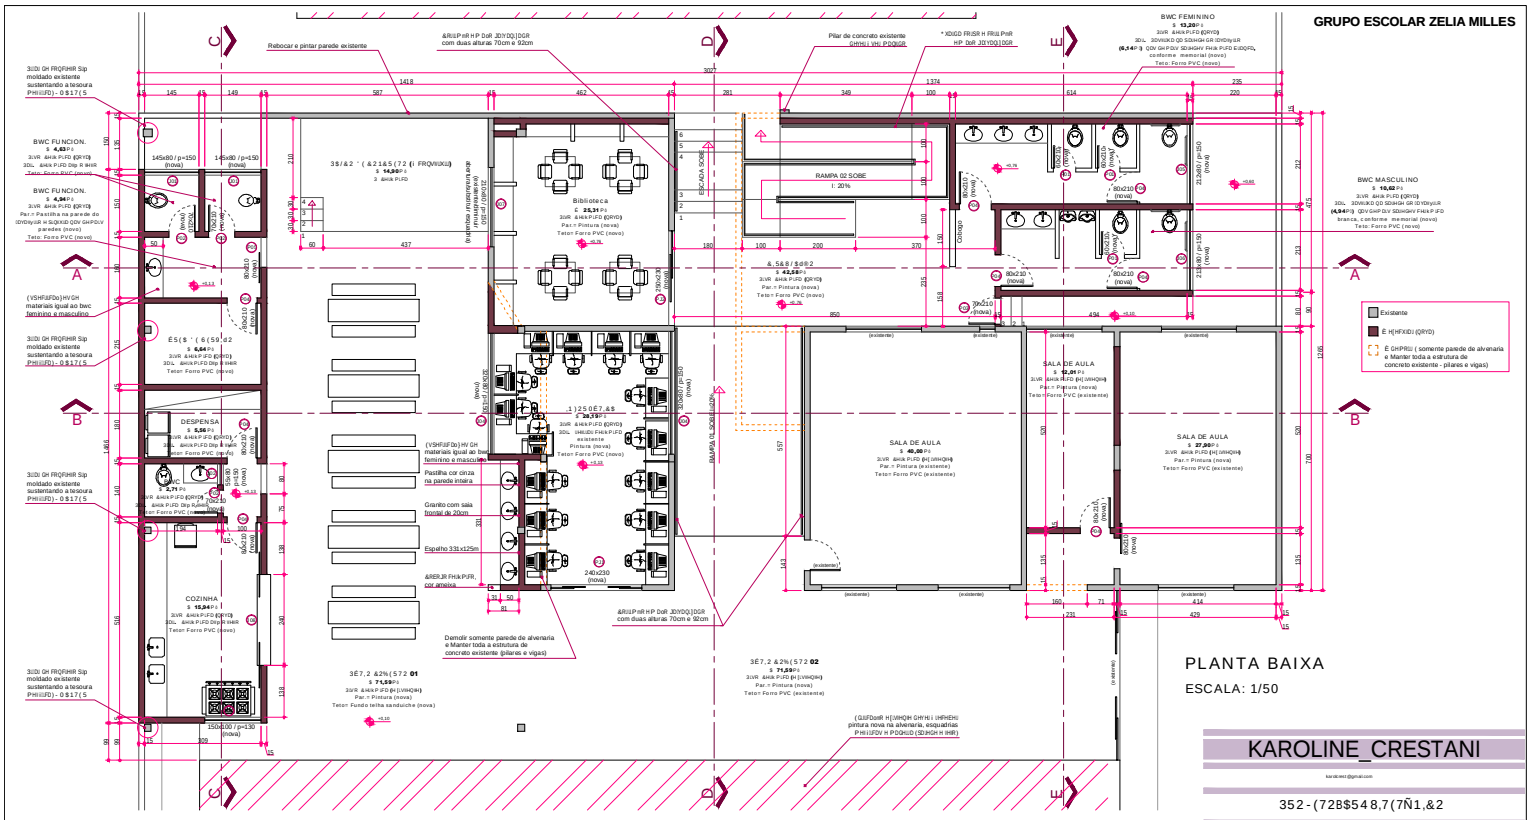

PLANTA BAIXA

ESCALA: 1/50

TABELA ESQUADRIA - JANELA						
CÓD.	QT.	LARG.	ALT.	PEÇ.	MATERIAL	TIPO
J01	03	140	60	120	VIDRO TEMPERADO ALUMÍNIO	2 FOLHAS MAXIM AR
J02	01	60	60	120	VIDRO TEMPERADO ALUMÍNIO	1 FOLHA MAXIM AR
J03	01	150	100	100	VIDRO TEMPERADO ALUMÍNIO	2 FOLHAS CORRER - 3 FOLHAS FIXAS
J04	02	200	60	100	VIDRO TEMPERADO ALUMÍNIO	2 FOLHAS CORRER - 3 FOLHAS FIXAS
J05	01	210	60	100	VIDRO TEMPERADO ALUMÍNIO	3 FOLHAS MAXIM AR - 3 FOLHAS FIXAS
J06	01	210	100	150	VIDRO TEMPERADO ALUMÍNIO	3 FOLHAS MAXIM AR - 2 FOLHAS FIXAS
J07	01	210	60	100	VIDRO TEMPERADO ALUMÍNIO	2 FOLHAS CORRER - 3 FOLHAS FIXAS
J08	01	240	140	80	VIDRO TEMPERADO ALUMÍNIO	2 FOLHAS CORRER
J09	01		160	200	VIDRO ALUMÍNIO	6 FOLHAS FIXAS
J10	01		180	200	VIDRO TEMPERADO ALUMÍNIO	2 FOLHAS FIXAS

TABELA ESQUADRIA - PORTA						
CÓD.	QT.	LARG.	ALT.	MATERIAL	TIPO
P01	03	60	210	MADEIRA	ABRIR - 1 FOLHA
P02	08	70	210	MADEIRA	ABRIR - 1 FOLHA
P03	01	70	210	VIDRO TEMPERADO ALUMÍNIO	ABRIR - 1 FOLHA
P04	08	80	210	MADEIRA	ABRIR - 1 FOLHA
P05	02	80	210	MADEIRA	CORRER - 1 FOLHA

(AMLLA ESQUADRIA - PORTA AMLLA					
CÓD.	QT.	LARG.	ALT.	MATERIAL	TIPO
PA01	01	340	230	VIDRO TEMPERADO ALUMÍNIO	CORRER - 2 FOLHAS FIXA - 3 FOLHAS
PA02	01	520	230	VIDRO TEMPERADO ALUMÍNIO	CORRER - 4 FOLHAS abertura maior

2%6(59$dÃ2

01- ' HPRILomR H FRQVIIXomR GH 3$5 (' (6 FRQIRUPH LQGLFDomR QR SURHIIR;

03 - 1LYHIDU SUVR H SDUHGHV, DVVLP FRPR FRULJIU HYHQIXDLV HUIRV, SDUD LQVIDDomR GH QRYRV UHYHVILPHQIRV;

04 - 7RGDV DV SDUHGHV GD HGLIFDomR, QRYDV RX H[LVIHQIHV GHYHUmR UHFHEHU SLQIXUD QRYD (PHVPR DV TXH QmR HVIimR inclusas na reforma)

05 - $SSLFDU PDVVD FRULJGD QDV 3$5 (' (6 12 9$6 TXH UHFHEHUmR SLQIXUD;

06 - 2QGH KRXYHU DEHUXXUDV QRYDV i H[HFXIDU GHYH VHU H[HFXIDGR IDPEpP YHUJD/FRQIIDYHUJD QDV PHVPDV;

07 - 2V UXIRV GH IRGDV DV SDUHEDQGDV GHYHP GHVFHU Dlip R HQFRQIIR GDV FDKDV ;

08 - 7RGD D HVIIXIXUD (SUDUHV, YLJDV) H[IVIHQIH GHYHUmo serem mantidas;

09 - ,QIFDU D FRQVIIXomR GH UDPSD SHID UDPSD 01, YHUUIFDU DIIXUD GR IQDI GD UDPSD Dlip R IHIR, FDVR QHFHVVi IUR GLPIQXU D UD PSD 01 H DXPHQIDU D UDPSD 02 (IR, SJHYIVIR HVSDoR SDUD DPSLDomR GD UDPSD 02, FDVR QHFHVVIUR).

KAROLINE_CRESTANI

karolcrest@gmail.com

352-(72B$548,7(7Ñ1,&2

ESTUDO 2

PLANTA_BAIXA

RESPONSABILIDADE PROJETO

352 36_(35.2

KAROLINE_APARECIDA_CRESTANI

ARQUITETA E URBANISTA
CAU A38551-3

PREFEITURA_MUNICIPAL_DE_IRINEOPOLIS

ABE 1:2 ; (1:50)

DATA 25/07/2022

ESCALA INDICADA

ÁREA

DESENHO KAROLINE

RESULTADO

01

05

PRANCHA 1 6

- CONFERIR ALVARÉDENS IN LOCUS;
* ÁREA 48 (5 8/7) 58# ' 15 (6 9/2 6 (/3 &2/3 6 LAB ' 8/6 &2 6 8/5 7/3 (/ 6 ' 2 3$2 (72 ' 5(' 58 (3 &2/7 8((%2/5