GRUPO ESCOLAR ZELIA MILLES

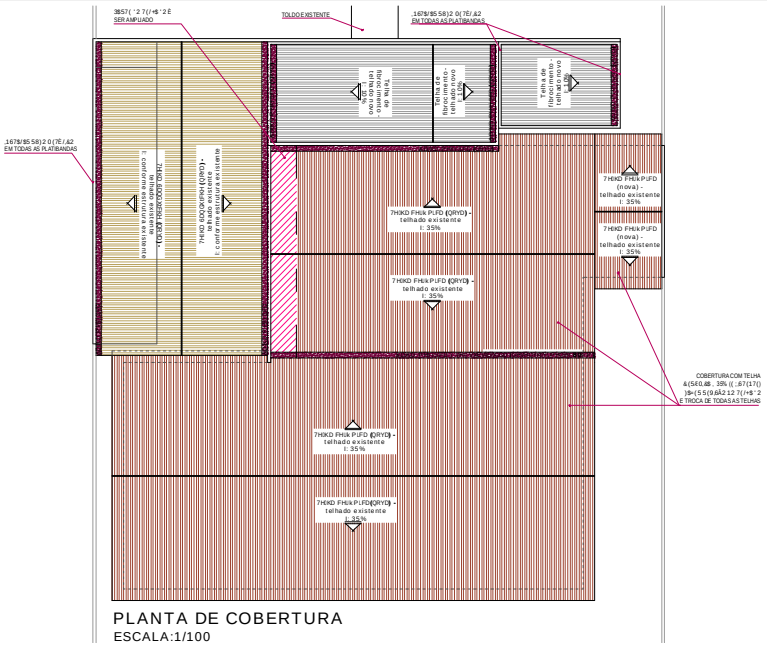

PLANTA DE COBERTURA
ESCALA:1/100

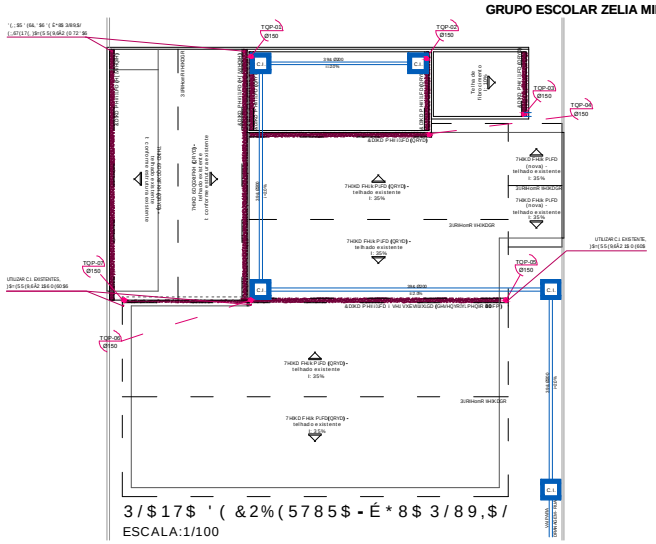

3/17 '(&2%(5785$-É*8$ 3/89,$/
ESCALA:1/100

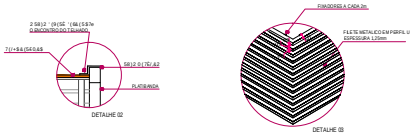

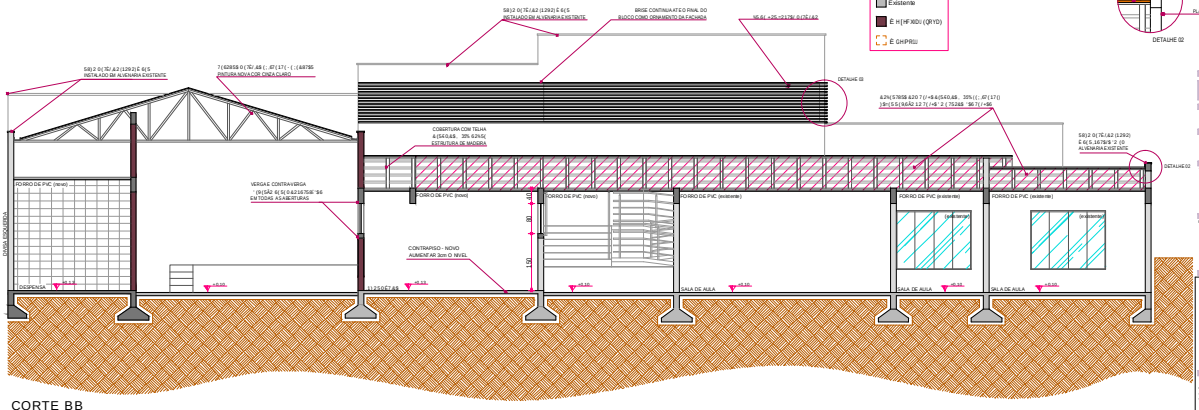

CORTE BB
ESCALA 1:50

KAROLINE_CRESTANI

karolcrest@gmail.com

352-(72B$548,7(7Ñ1,&2

PLANTA_03_COBERTURA
PLANTA_04_COBERTURA-AGUA_PLUVIAL
CORTE_BB
DETALHES

KAROLINE_APARECIDA_CRESTANI

PREFEITURA_MUNICIPAL_DE_IRINEOPOLIS

DATA: 25/07/2017
ESCALA: INDICADA
FOLHA:
DESENHO: KAROLINE

03
05