GRUPO ESCOLAR ZELIA MILLES

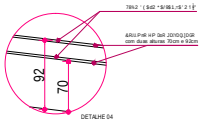

DETALHE 04

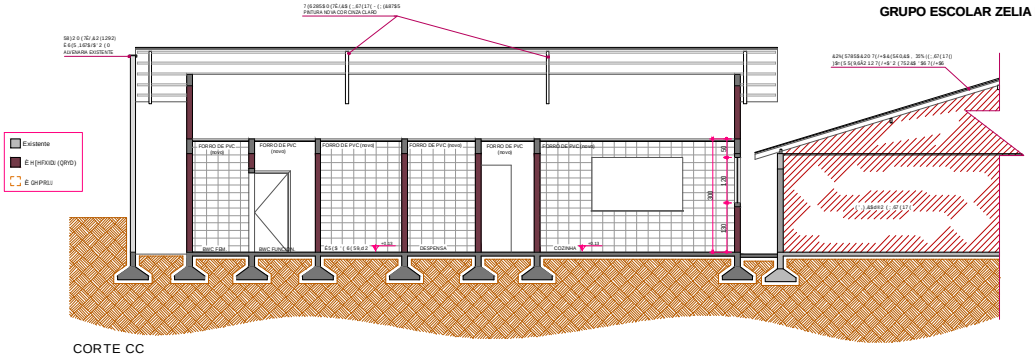

CORTE CC
ESCALA 1:50

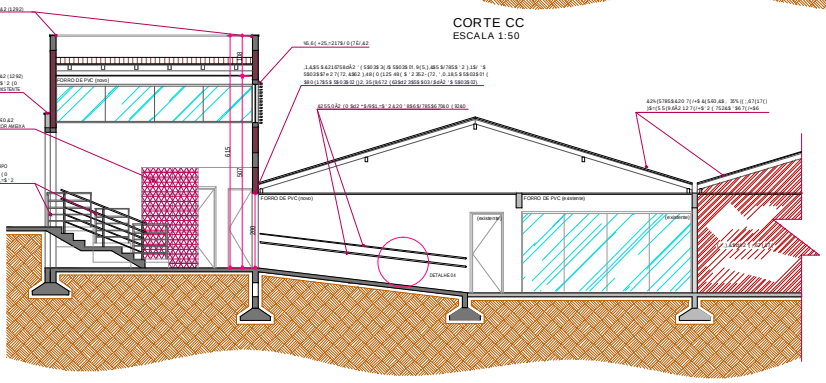

CORTE DD
ESCALA 1:50

FACHADA LATERAL
ESCALA 1:50

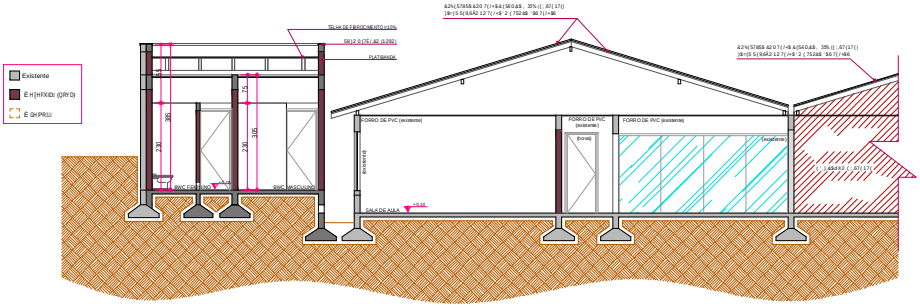

CORTE EE
ESCALA 1:50

KAROLINE_CRESTANI

karolinecr.@gmail.com

352-(72B$548,7(7Ñ1,&2

CORTE_CC
CORTE_DD
CORTE_EE
FACHADA_LATERAL
DETALHES

KAROLINE_APARECIDA_CRESTANI

PREFEITURA_MUNICIPAL_DE_IRINEOPOLIS

DATA
25/07/2017
ESCALA
INDICADA
FOLHA
ORIENTADO
KAROLINE

04

05