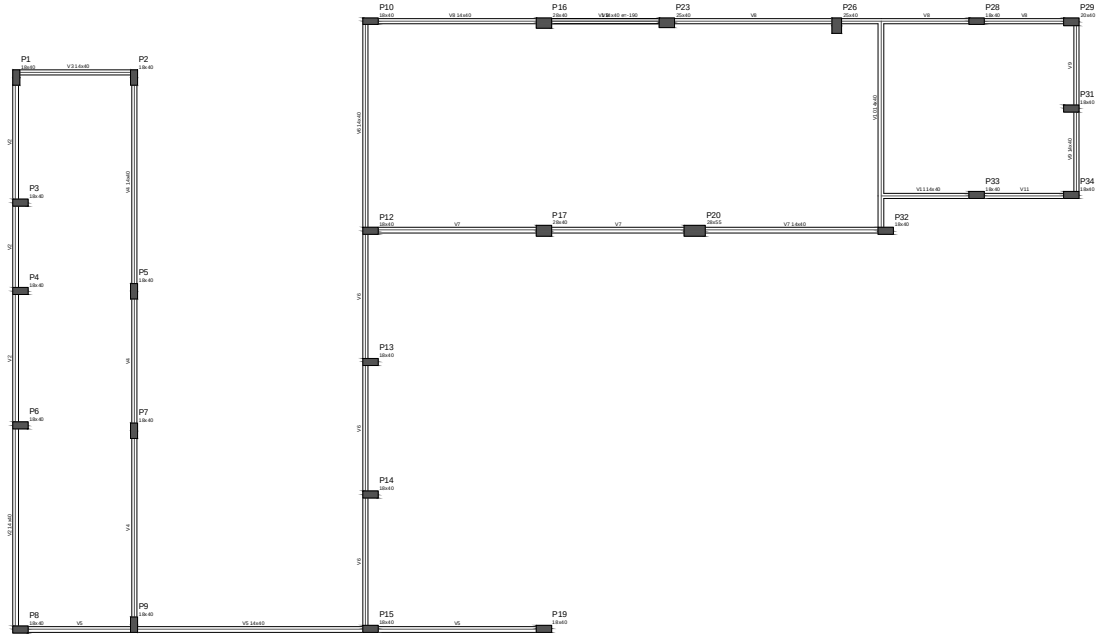

Forma do pavimento platibandas

escala 1:50

Vigas			
Nome	Seção (cm)	Elevação (cm)	Nível (cm)
V1	14x40	-140	404
V2	14x40	0	616
V3	14x40	0	616
V4	14x40	0	616
V5	14x40	0	616
V6	14x40	0	616
V7	14x40	0	616
V8	14x40	0	616
V9	14x40	0	616
V10	14x40	0	616
V11	14x40	0	616

Características dos materiais	
fck (kgf/cm2)	Eca (kgf/cm2)
250	238000

Pilares			
Nome	Seção (cm)	Elevação (cm)	Nível (cm)
P1	18 x 40	0	616
P2	18 x 40	0	616
P3	18 x 40	0	616
P4	18 x 40	0	616
P5	18 x 40	0	616
P6	18 x 40	0	616
P7	18 x 40	0	616
P8	18 x 40	0	616
P9	18 x 40	0	616
P10	18 x 40	0	616
P12	18 x 40	0	616
P13	18 x 40	0	616
P14	18 x 40	0	616
P15	18 x 40	0	616
P16	20 x 40	0	616
P17	20 x 40	0	616
P19	18 x 40	0	616
P20	20 x 55	0	616
P23	25 x 40	0	616
P26	25 x 40	0	616
P28	18 x 40	0	616
P29	20 x 40	0	616
P31	18 x 40	0	616
P32	18 x 40	0	616
P33	18 x 40	0	616
P34	18 x 40	0	616

Legenda dos Pilares

- Pilar que morre
- Pilar que passa
- Pilar que nasce
- Pilar com mudança de seção

Projeto: REFORMA E AMPLIAÇÃO DO GRUPO ESCOLAR ZELIA MILLES

Proprietário: PREFEITURA MUNICIPAL DE IRINEÓPOLIS

Endereço: AV. DA LUZ, 1- JARDIM BRAND, IRINEÓPOLIS, 89440-000 SC

Referência: FORMA - PLATIBANDAS

nº 12/14

12

Escala: INDICADA

Projeto: ESTRUTURAL

Desenho: GABRIELA

Área: 479,15m²

Data: OUT./2017

Gabriela Hack de Souza
Engenharia Civil
CREA - SC 084.174-8 RNP 0

proprietário:
PREF. MUNICIPAL DE IRINEÓPOLIS
CNPJ 83.102.318/0001-03

proprietário/execução:
Gabriela Hack de Souza
CREA SC 174-8 RNP 0