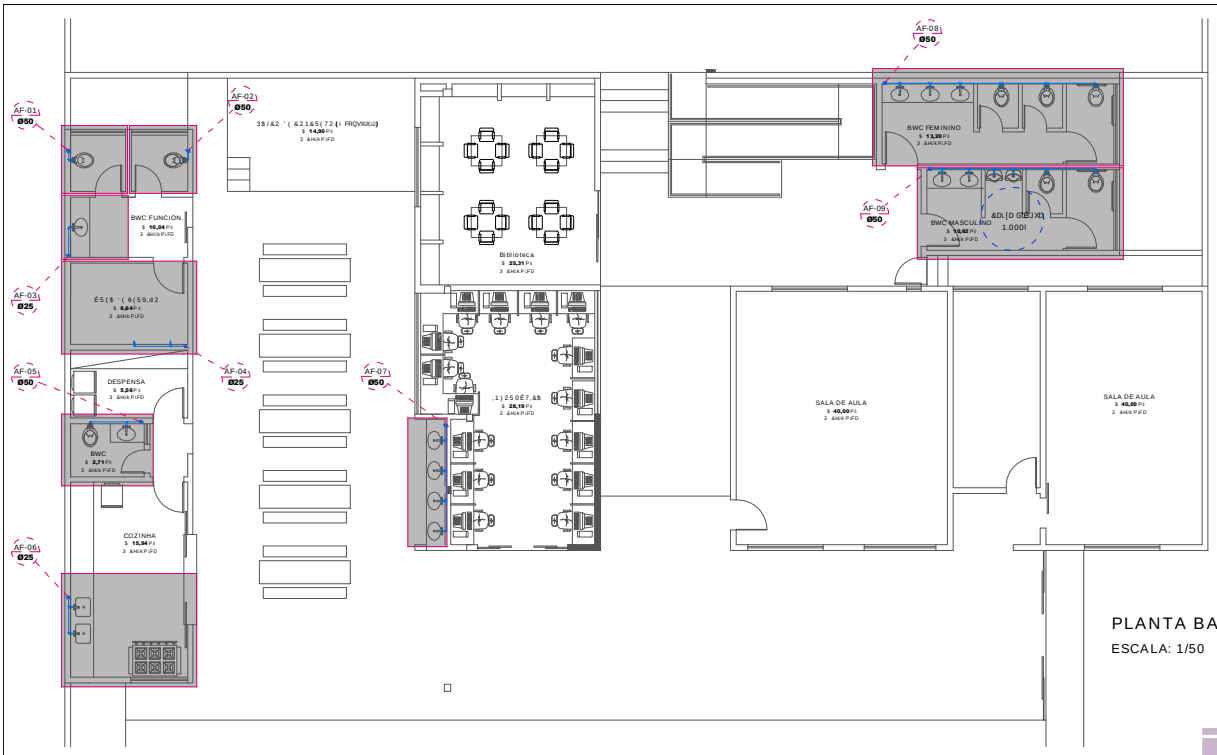

PLANTA BAIXA

ESCALA: 1/50

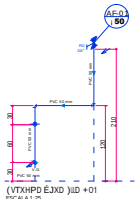

(VTXHPD ÉJXD)ÌÌD +01
ESCALA 1:25

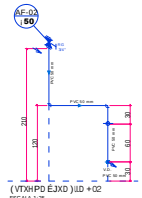

(VTXHPD ÉJXD)ÌÌD +02
ESCALA 1:25

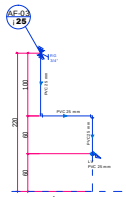

(VTXHPD ÉJXD)ÌÌD +03
ESCALA 1:25

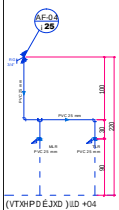

(VTXHPD ÉJXD)ÌÌD +04
ESCALA 1:25

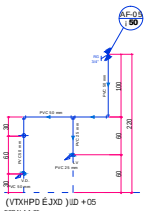

(VTXHPD ÉJXD)ÌÌD +05
ESCALA 1:25

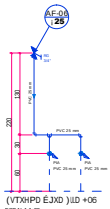

(VTXHPD ÉJXD)ÌÌD +06
ESCALA 1:25

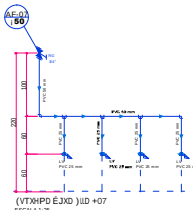

(VTXHPD ÉJXD)ÌÌD +07
ESCALA 1:25

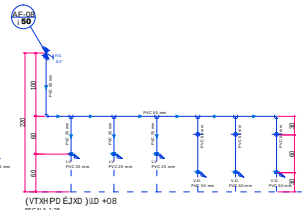

(VTXHPD ÉJXD)ÌÌD +08
ESCALA 1:25

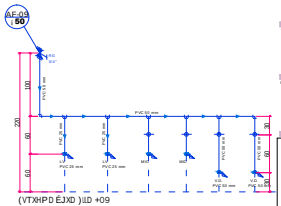

(VTXHPD ÉJXD)ÌÌD +09
ESCALA 1:25

GRUPO ESCOLAR ZELIA MILLES

KAROLINE_CRESTANI

karolcrest@gmail.com

352-(72B+,'5266$1,7É5,2

421 1)D ' 2

PLANTA_BAIXA
ESQUEMAS_AGUA_FRIA

RESPONSABILIDADE PROJETO: 352 3L (7É5,2

KAROLINE_APARECIDA_CRESTANI
ARQUITETA_URBANISTA
CAU_A5283-1

PREFEITURA_MUNICIPAL_DE_IRINEOPOLIS

ARE 'E2 ' (8)1)6

DATA: 20/07/2017
ESCALA: INDICADA
E N.S.
DESENHO: KAROLINE
2016-1-1 ( )

01
02

2N4 (5N5a ' (4

* COMPRIMIR ARMADORAS NO LOCAL:
* 4 8E6 4 8 (5 8 (7) 5N4 ' 1 6 ' (N 5N2 0 (5 4 2 0 5 1 4 8 ' 8 6 8 2 4 8 8 7 2 5 (4 ' 2 3N2 (7 2 ' 5 (' 8 6 (0 4 (5 7 0 (7 5 2 4