GRUPO ESCOLAR ZELIA MILLES

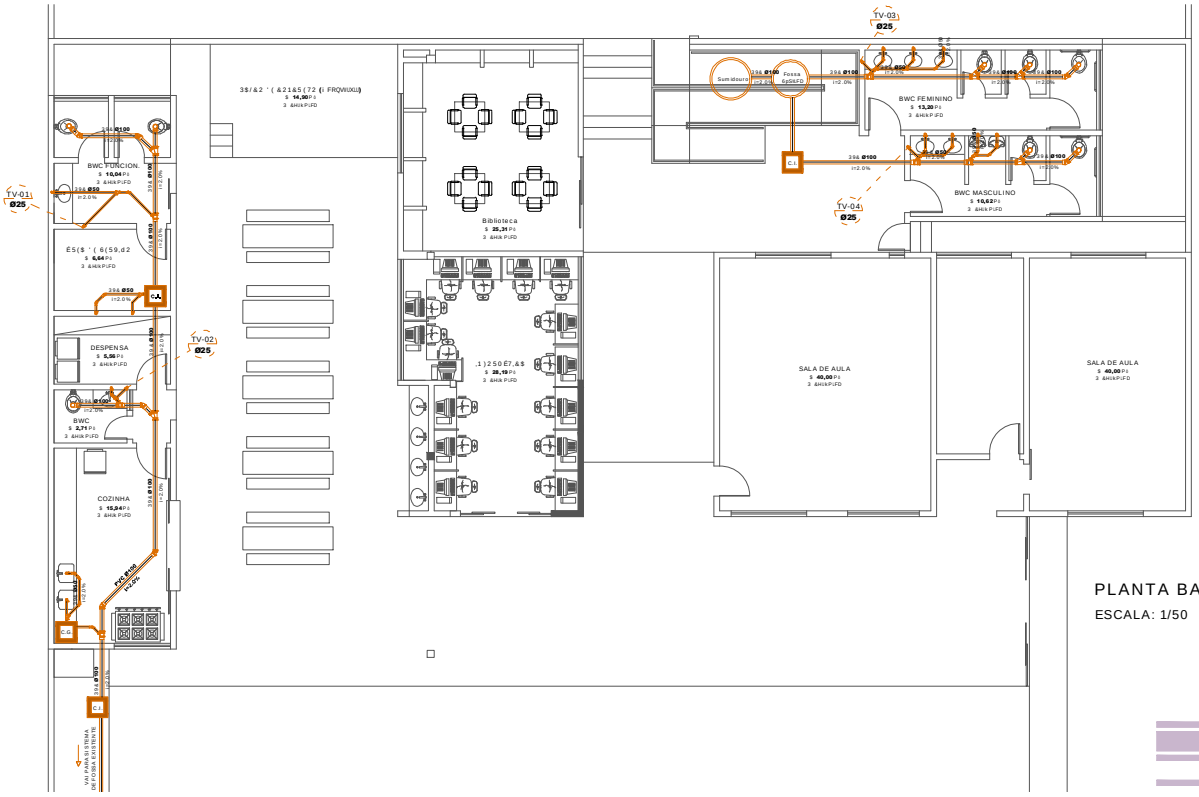

PLANTA BAIXA

ESCALA: 1/50

DETALHE DA CAIXA

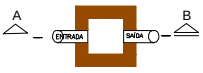

PLANTA

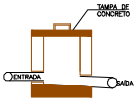

CORTE A-B

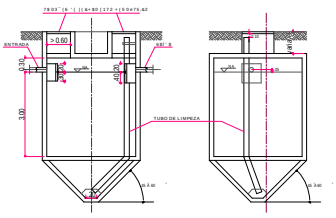

CORTE A-A ***CORTE B-B***

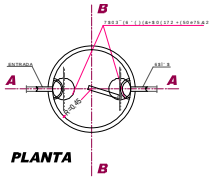

DET. FOSSA SEPTICA

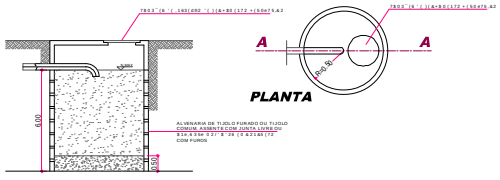

CORTE A-A

KAROLINE_CRESTANI

352-(72B+,'5266$1,7É5,2

PREFEITURA_MUNICIPAL_DE_IRINEÓPOLIS

02

02