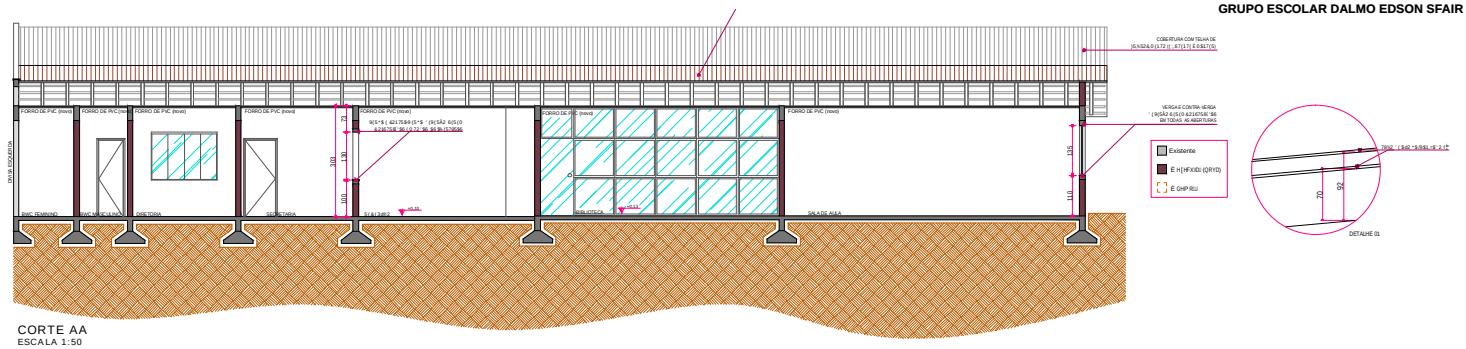

CORTE AA
ESCALA 1:50

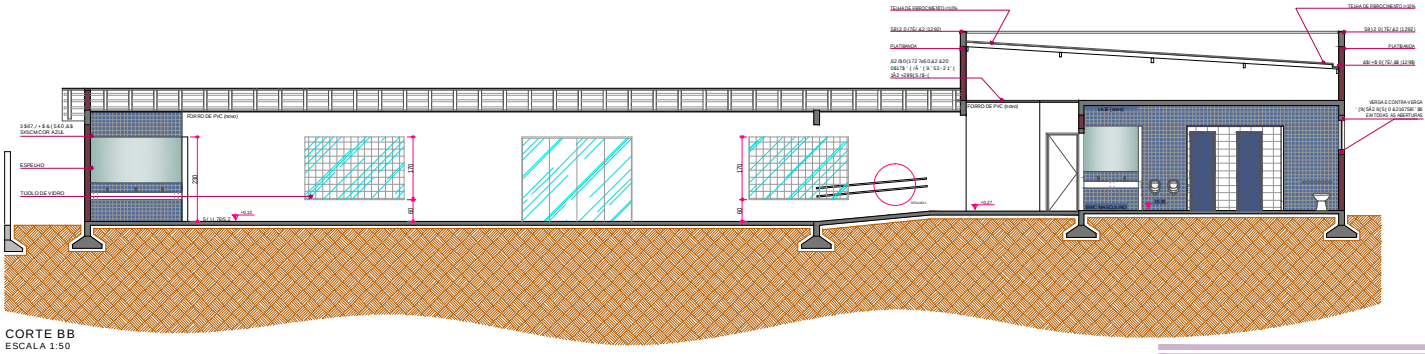

CORTE BB
ESCALA 1:50

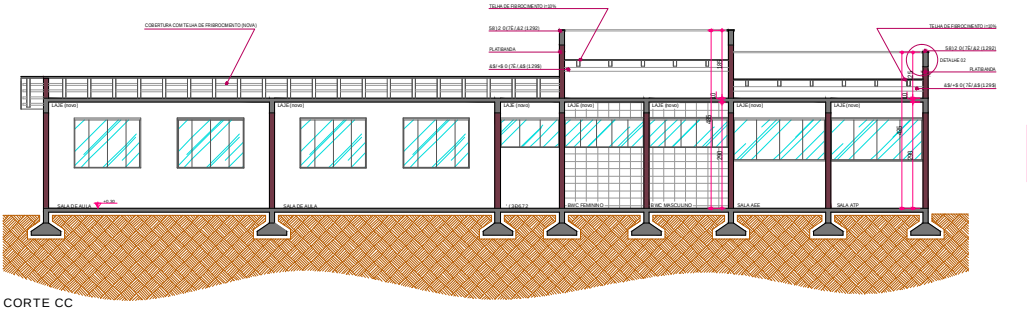

CORTE CC
ESCALA 1:50

KAROLINE_CRESTANI
karolcrest@gmail.com

352-(728$548,7(7Ñ1,&2

CORTE_AA
CORTE_BB
CORTE_CC

RESPONSABILIDADE PROJETO

KAROLINE_APARECIDA_CRESTANI
ARQUITETA_E_URBANISTA
CAU A144981-1

PREFEITURA_MUNICIPAL_DE_IRINEOPOLIS

DATA:
ESCALA:
INDICADA
RN 15
DESENHO:
KAROLINE

FOLHA Nº /

03
05