
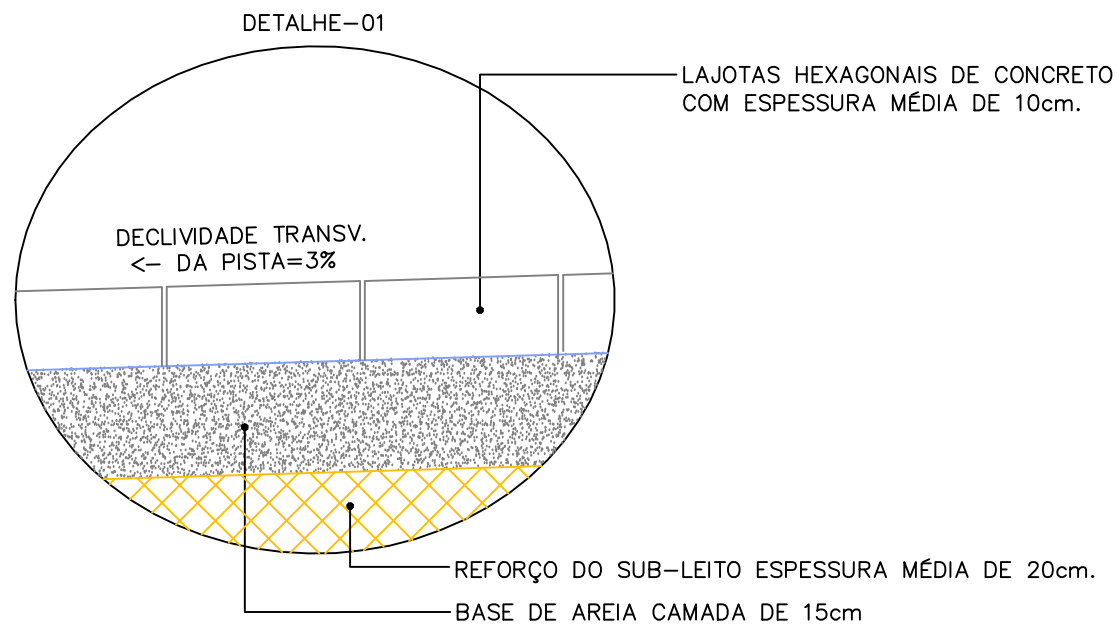
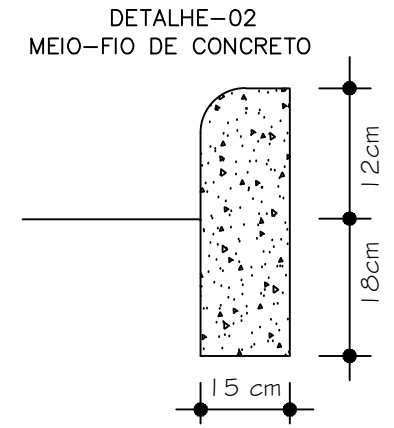


SEÇÃO TIPO DE PAVIMENTAÇÃO

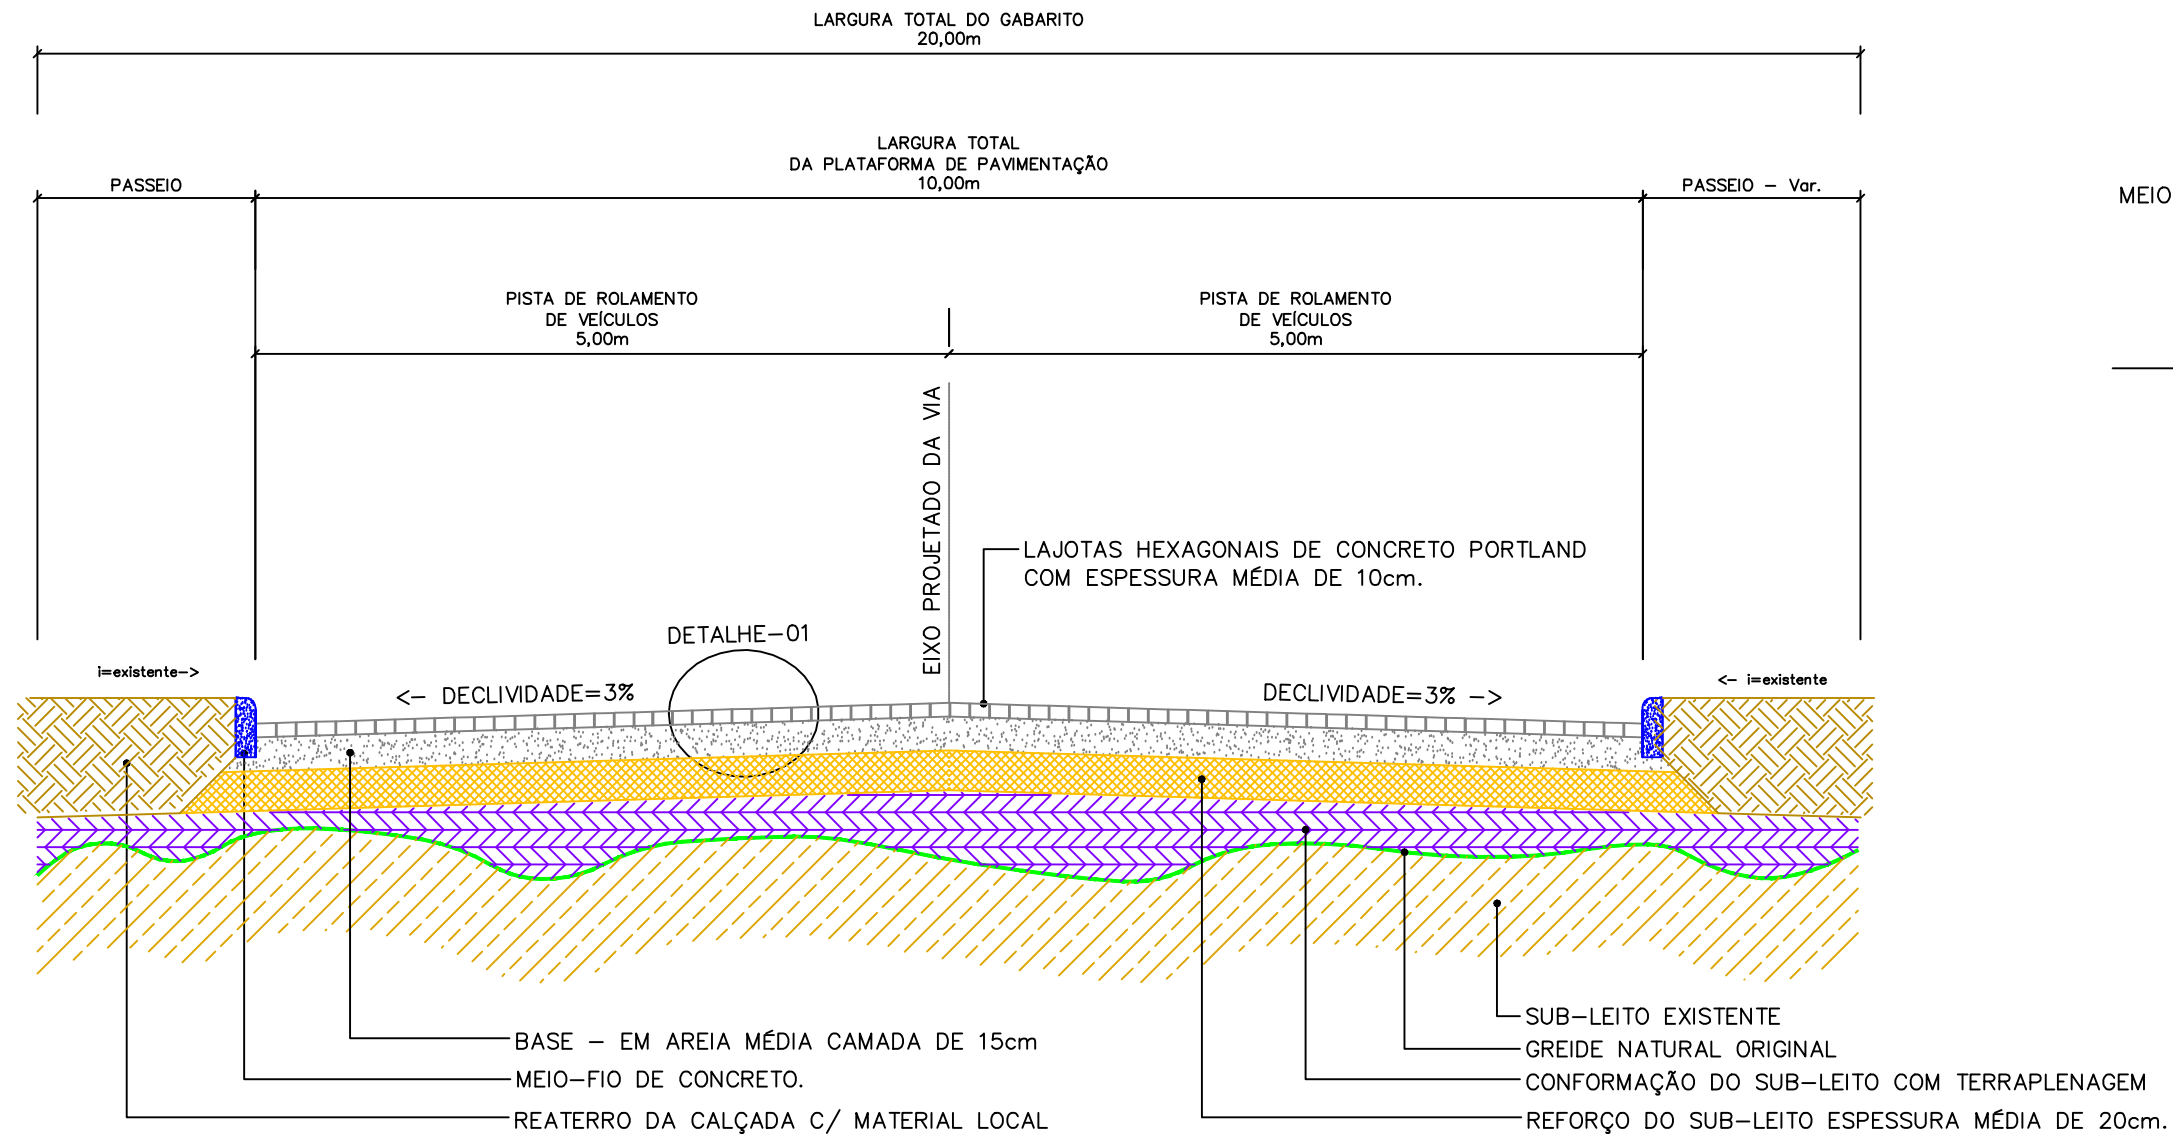

PREFEITURA MUNICIPAL DE IRINEÓPOLIS
MUNICÍPIO DE IRINEÓPOLIS - SANTA CATARINA
PROJETO DE PAVIMENTAÇÃO
SEÇÃO TIPO DE PAVIMENTAÇÃO C/LAJOTAS HEXAGONAIS

SECRETARIA DE OBRAS E SERVIÇOS URBANOS
PREFEITURA MUNICIPAL DE IRINEÓPOLIS
SECRETARIA DE OBRAS E SERVIÇOS URBANOS