


SEÇÃO TIPO DE TERRAPLENAGEM

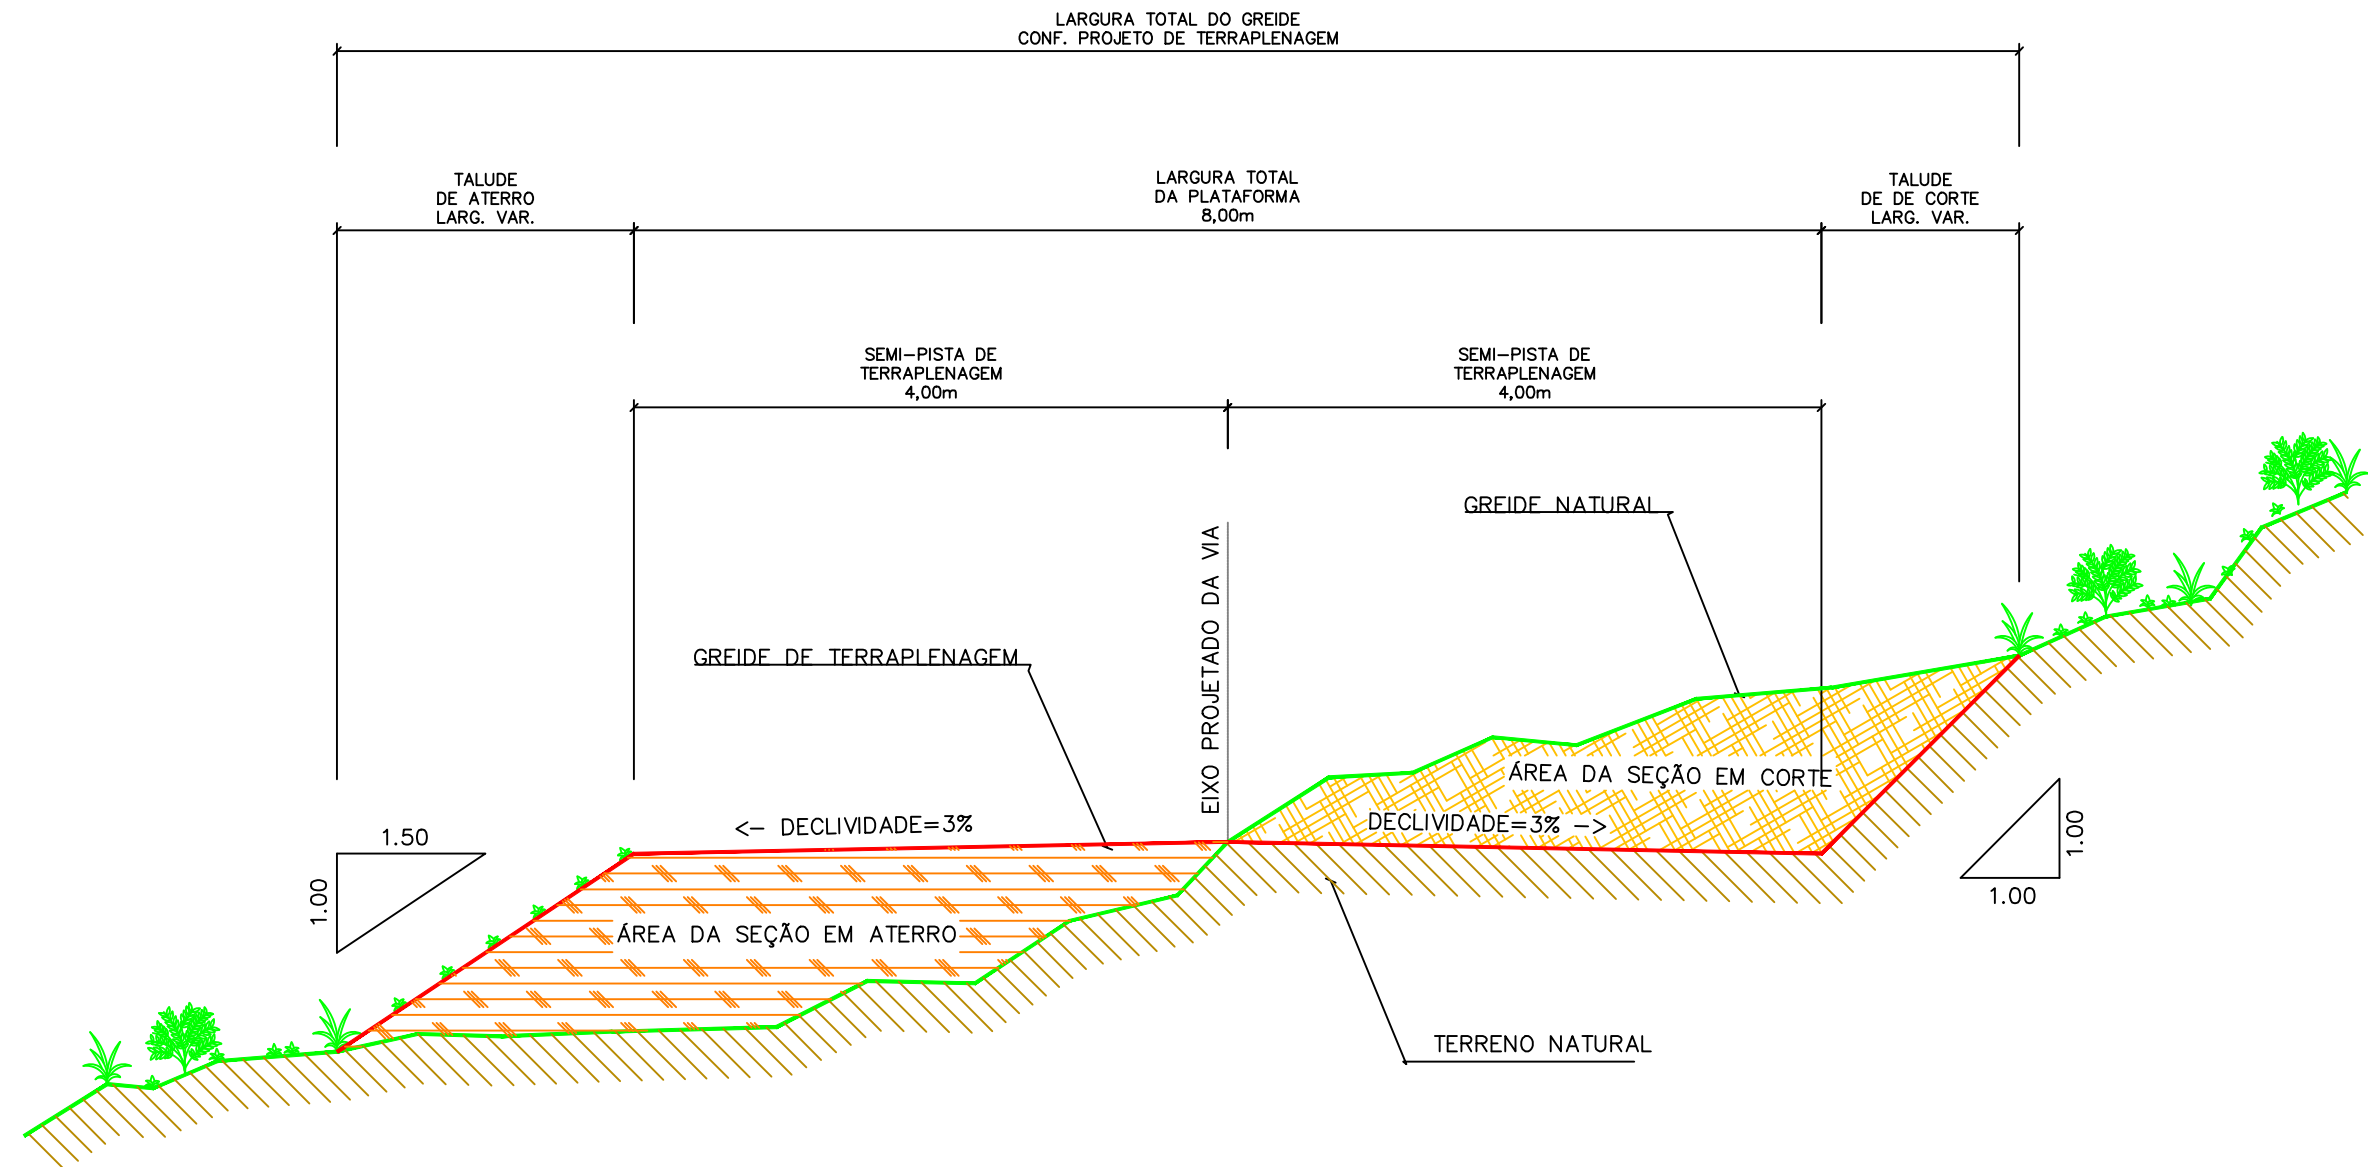

RELAÇÃO DE CONVENÇÕES

- GREIDE NATURAL —
- GREIDE PROJETADO —
- TERRENO NATURAL
- ÁREA DA SEÇÃO EM ATERRO
- ÁREA DA SEÇÃO EM CORTE

PREFEITURA MUNICIPAL DE IRINEÓPOLIS	SECRETARIA DE OBRAS E SERVIÇOS URBANOS
MUNICÍPIO DE IRINEÓPOLIS - SANTA CATARINA	 PREFEITURA MUNICIPAL DE IRINEÓPOLIS SECRETARIA DE OBRAS E SERVIÇOS URBANOS
PROJETO DE TERRAPLENAGEM SEÇÃO TIPO DA PLATAFORMA DE TERRAPLENAGEM	