



DRENAGEM
Esc. 1/500

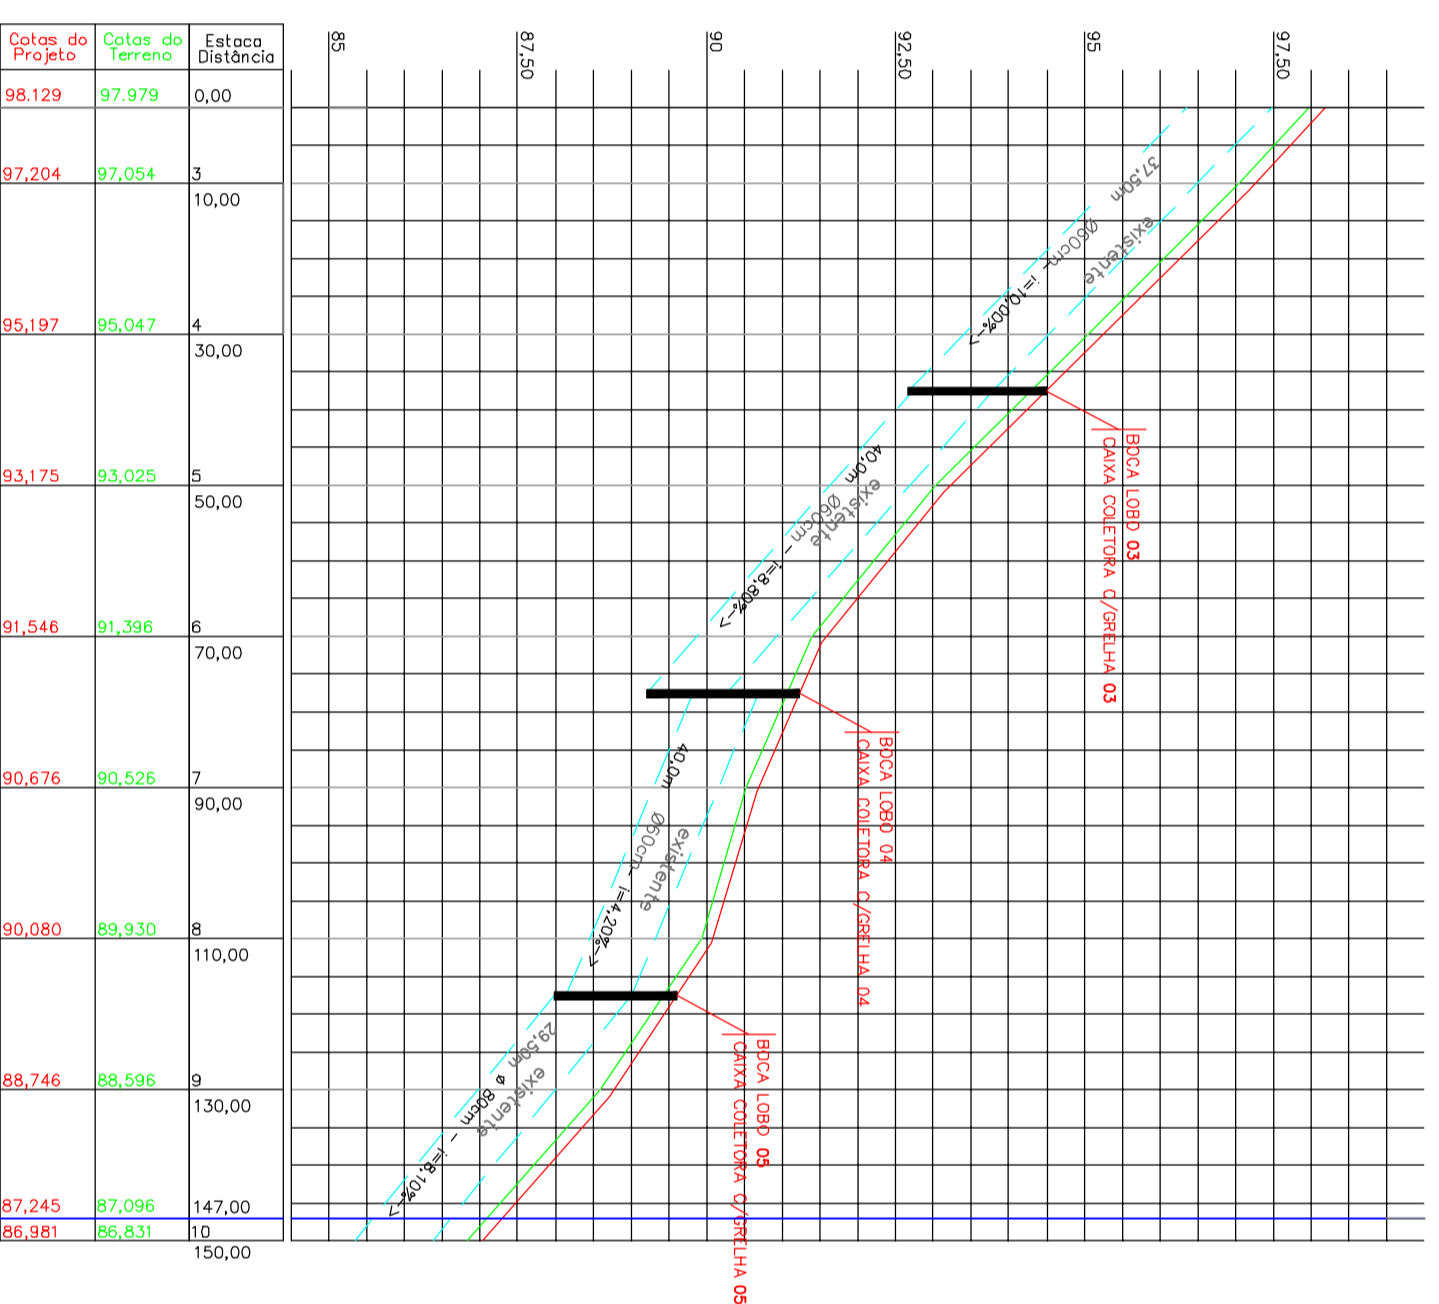


PERFIL LONGITUDINAL
Esc. 1/1000 Horizontal
Esc. 1/100 Vertical

TABELA DE CONVENÇÕES
RIG-RIBERÃO-VIAO-TALVEGUE
INDICAÇÕES DE EDIFICAÇÃO
MURO DE ALVENARIA
CERCA DE ARAME
EIXO PROJETADO
BORDOS E ACESSOS EXISTENTES
BORDOS PROJETADOS

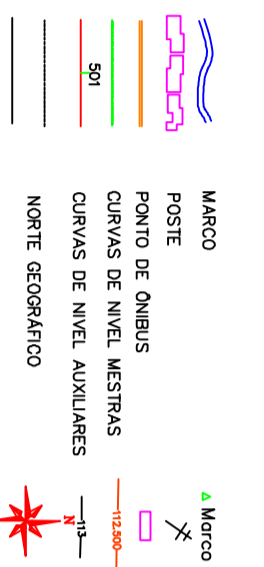

DRENAGEM PLUVIAL EXISTENTE
B.S.T.C. #30cm
B.S.T.C. #40cm
B.S.T.C. #60cm
B.S.T.C. #80cm
B.S.T.C. #100cm
CX. COLETORA C/ GRELHA SIMPLES
CX. COLETORA C/ BOCA DE LOBO
CX. COLETORA C/ BOCA DE LOBO P/ CONEXÃO
ALA (BOCA DE BUENRO)
SETA DE INDICAÇÃO DE FLUXO




PREFEITURA MUNICIPAL DE IRINEÓPOLIS
 Rua Paraná, Nº 200 - Centro - Irineópolis - SC

OPERA: PAVIMENTAÇÃO COM LAJOTAS DE CONCRETO DA RUA GUARITUBA TRECHO-II
REFERÊNCIA: PROJETO DE DRENAGEM
ESCALA: H=1/500 **DESENHO:** **ESTACA:** pp=10,00+6+17,00 **DATA:** set/2017 **FRANCHA:** 02/04

PREFEITO MUNICIPAL:

RESP. TÉCNICO: