UNIDADE BÁSICA DE SAÚDE SERRA DOS GONÇALVES (SERRINHA)

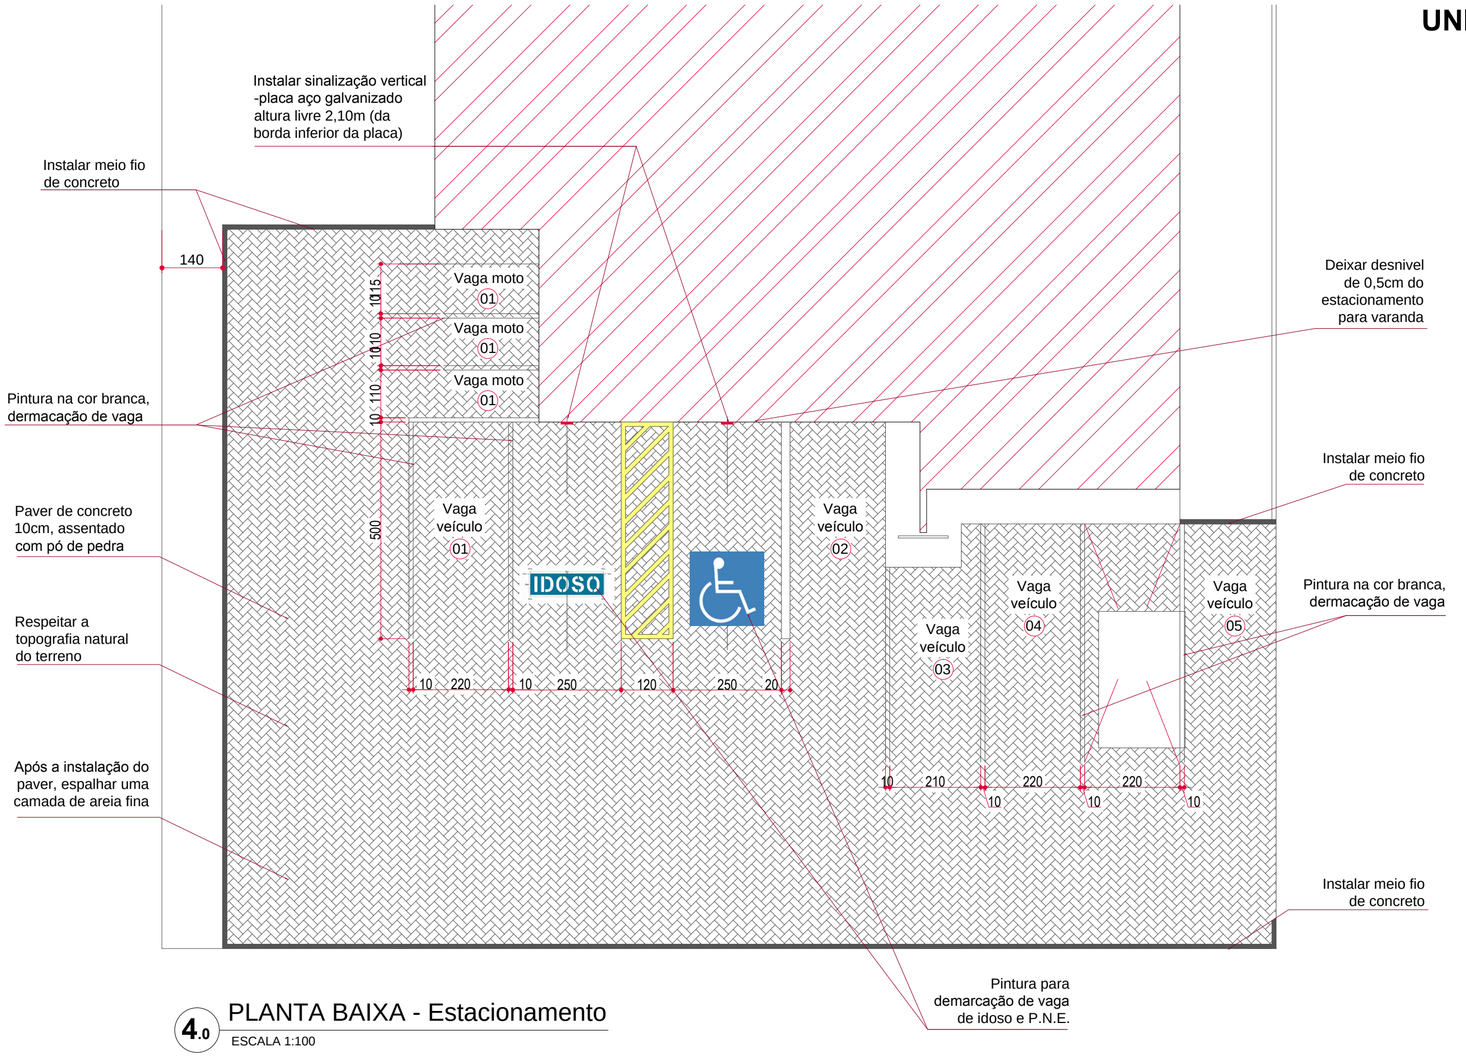

4.0 PLANTA BAIXA - Estacionamento

ESCALA 1:100

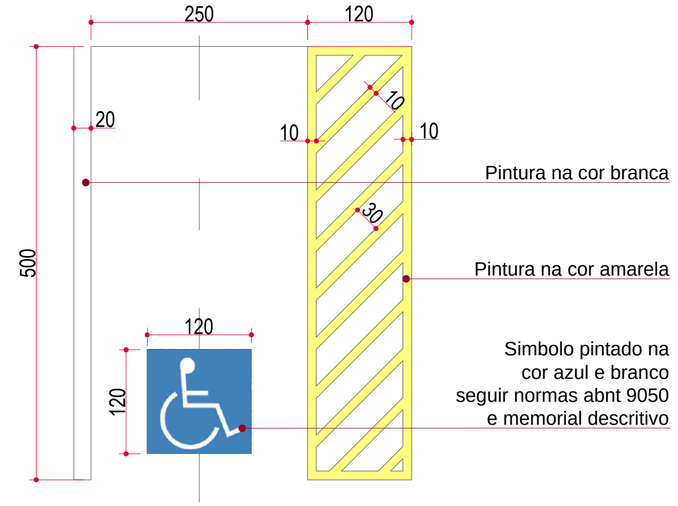

4.1 PLANTA BAIXA - Estacionamento

ESCALA 1:100

Detalhe 07
Placa de sinalização (50x70cm)
estacionamento para P.N.E.

Detalhe 08
Placa de sinalização (50x70cm)
estacionamento para idoso

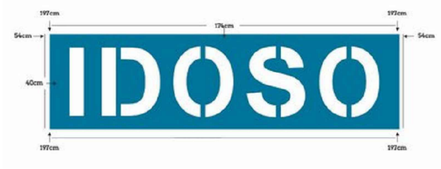

Detalhe 09 - Pintura vaga de Idoso - 174x40cm

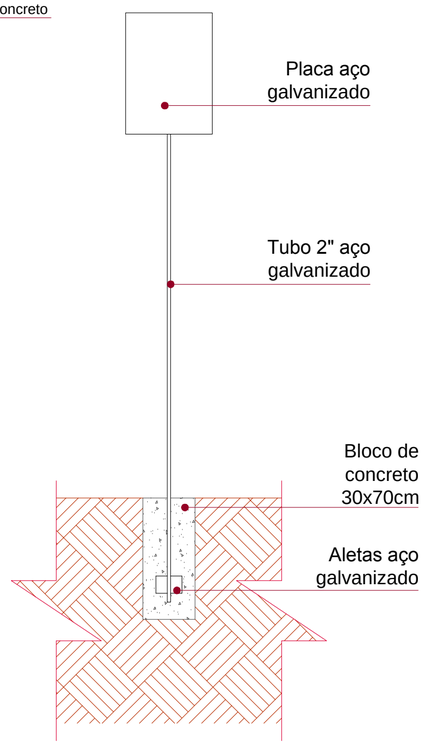

5.0 Corte - Placa de Sinalização

ESCALA 1:25

KAROLINE_CRESTANI

karolcrest@gmail.com

PROJETO_ARQUITETÔNICO

CONTEÚDO:

PLANTA_BAIXA

DETALHES

RESPONSABILIDADE PROJETO:

KAROLINE_APARECIDA_CRESTANI

ARQUITETA E URBANISTA

CAU A61456-1

PROPRIETÁRIO:

PREFEITURA_DE_IRINEOPOLIS

QUADRO DE ÁREAS

OBSERVAÇÕES

* CONFERIR AS MEDIDAS NO LOCAL;
* QUAIS QUER ALTERAÇÕES DEVERÃO SER COMUNICADAS AOS AUTORES DO PROJETO;
* MEDIDAS EM CENTÍMETROS;

DATA: 28/07/2018

ESCALA: INDICADA

ÁREA:

DESENHO:

PRANCHA N°: **02**

02