




VISTA FRONTAL
Escala: 1:100

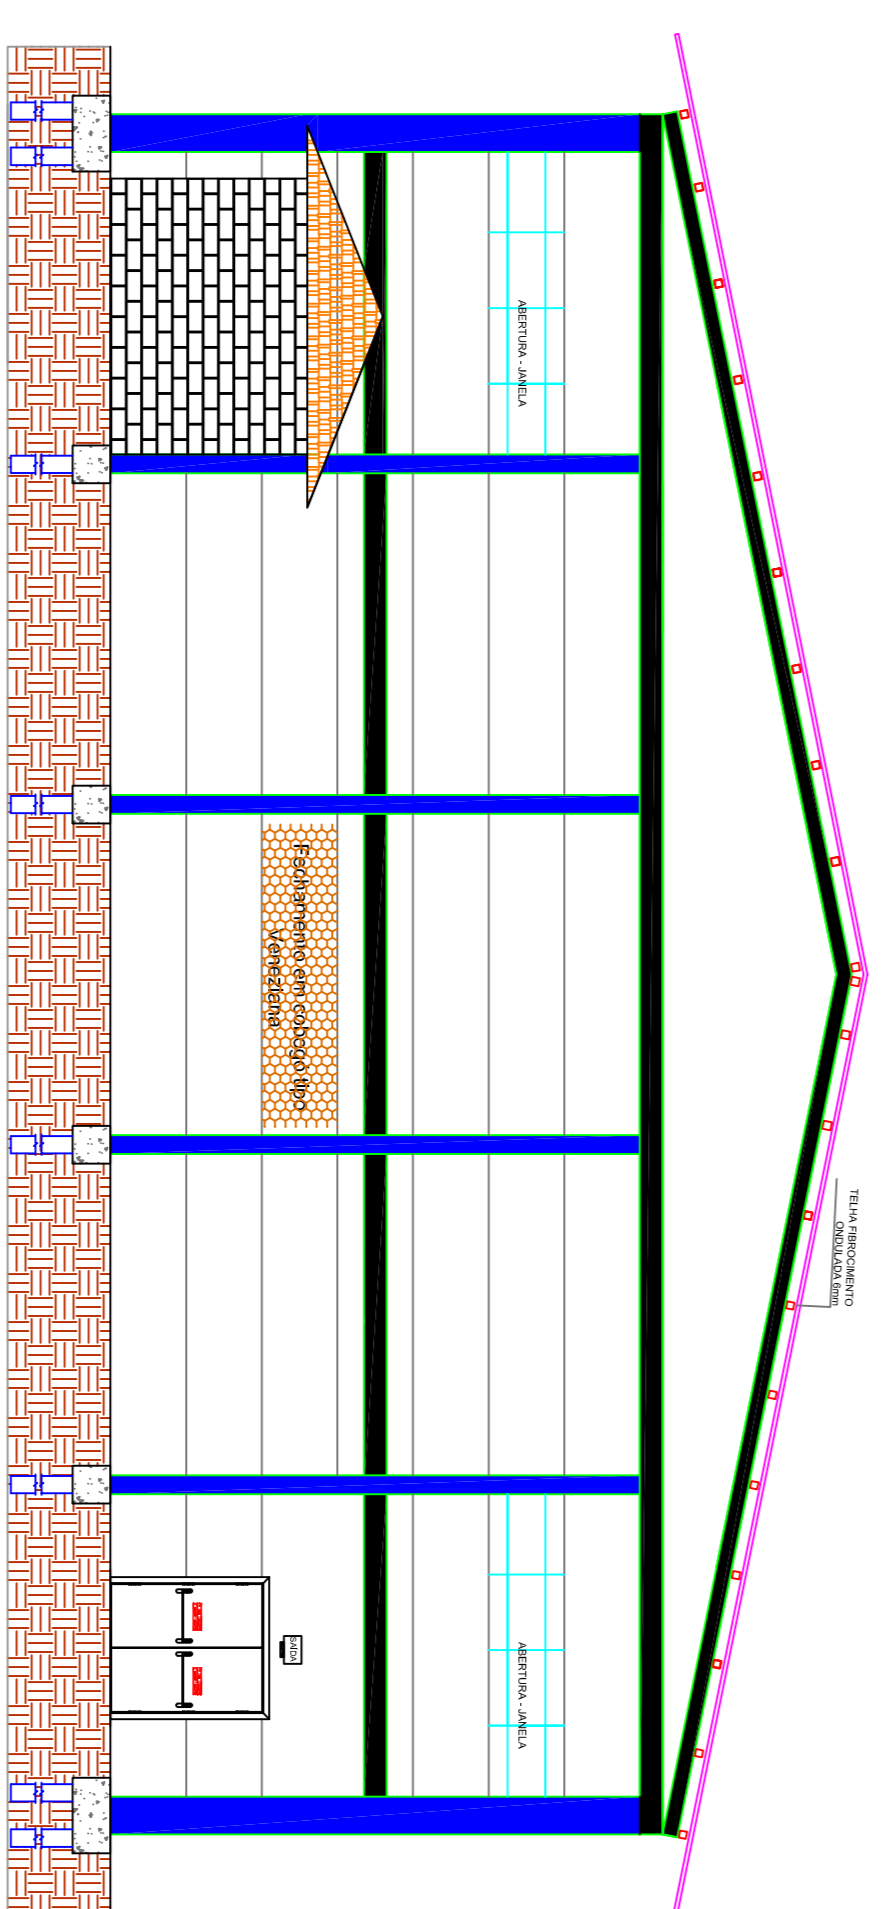

VISTA TARDOS
Escala: 1:100

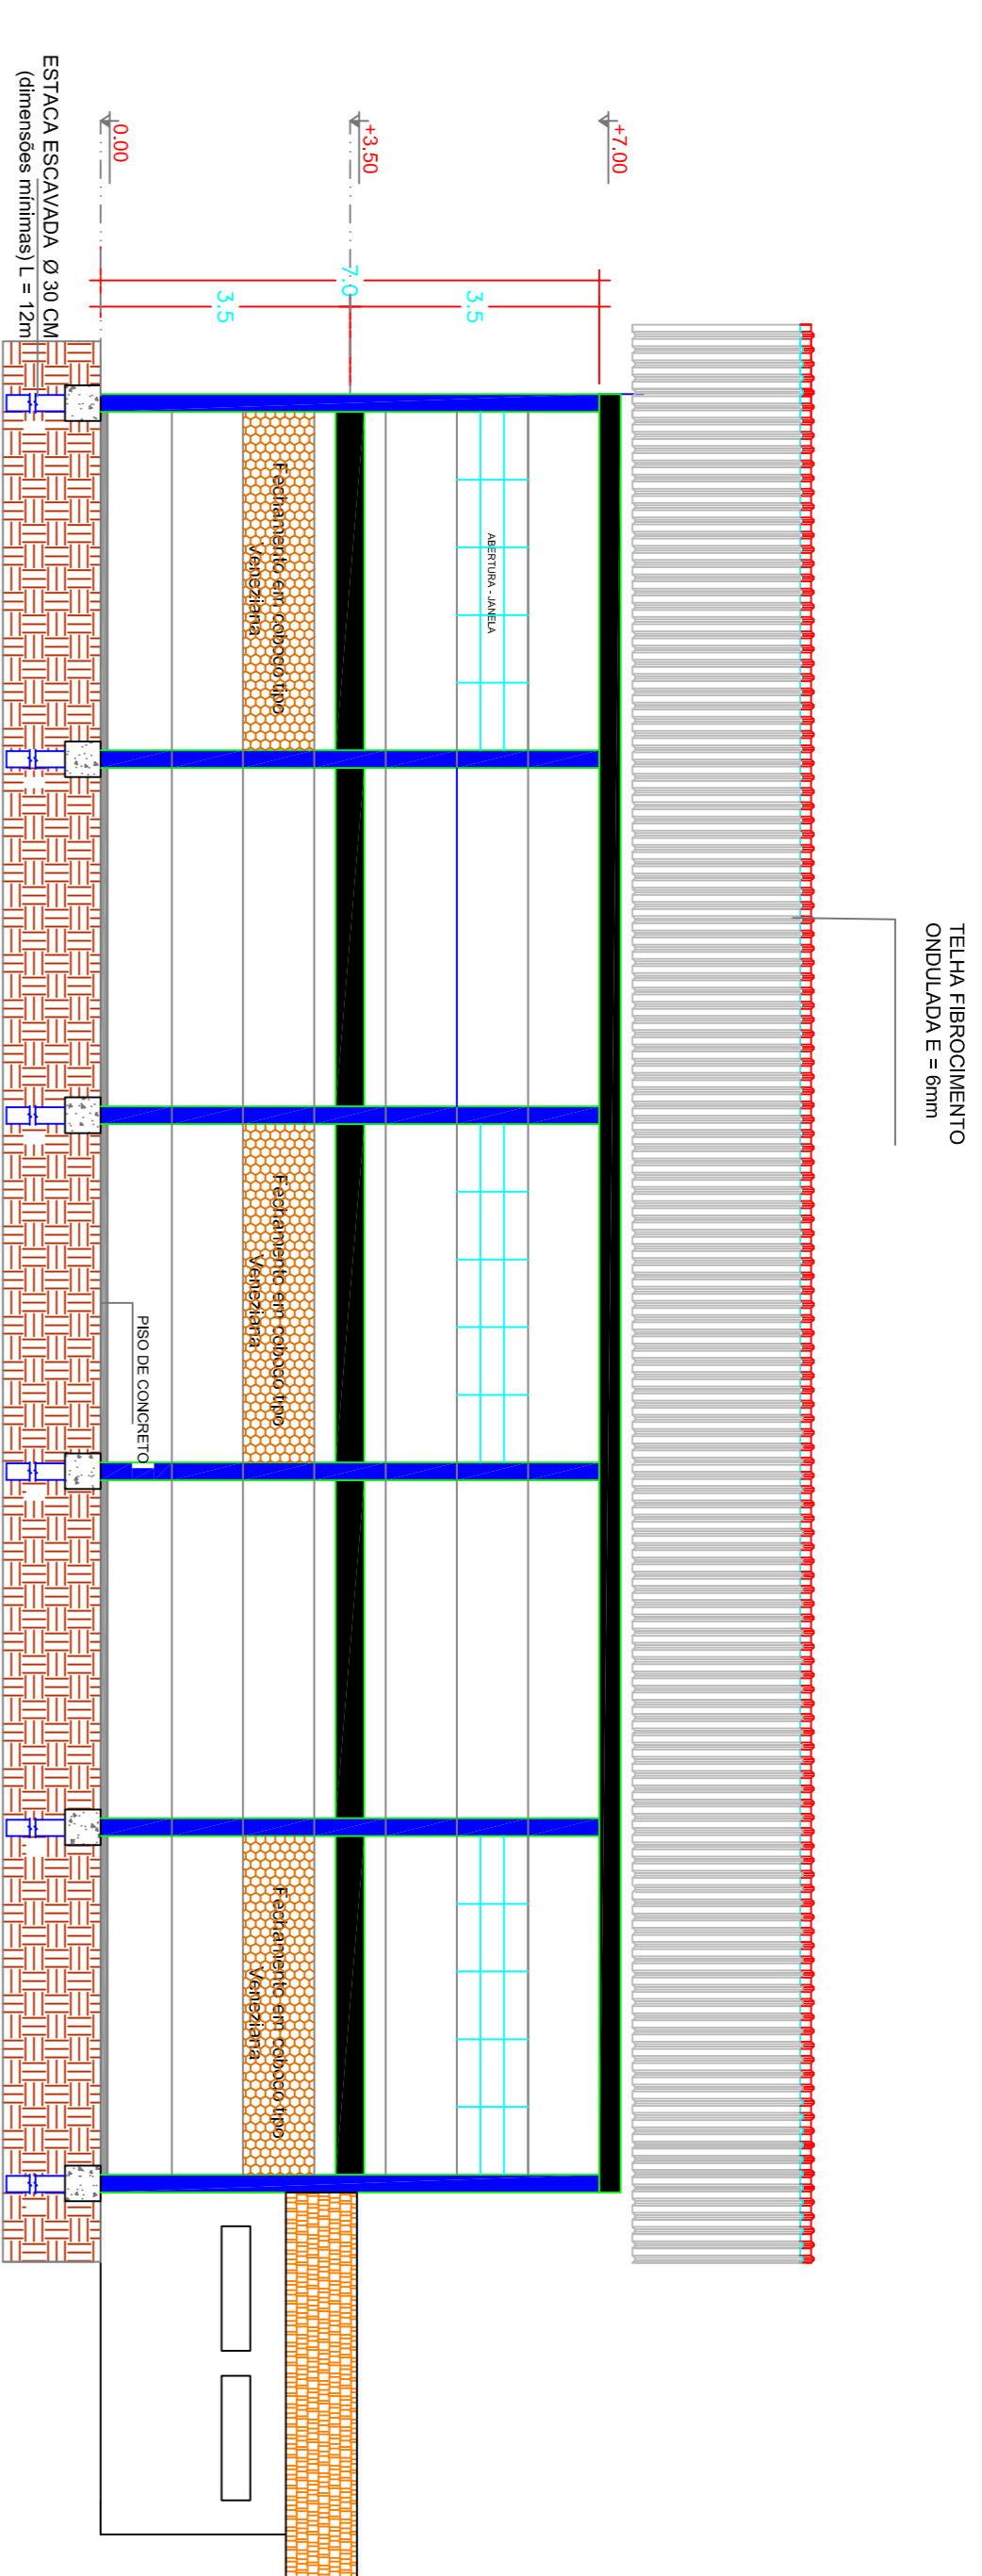

VISTA LATERAL
Escala: 1:100

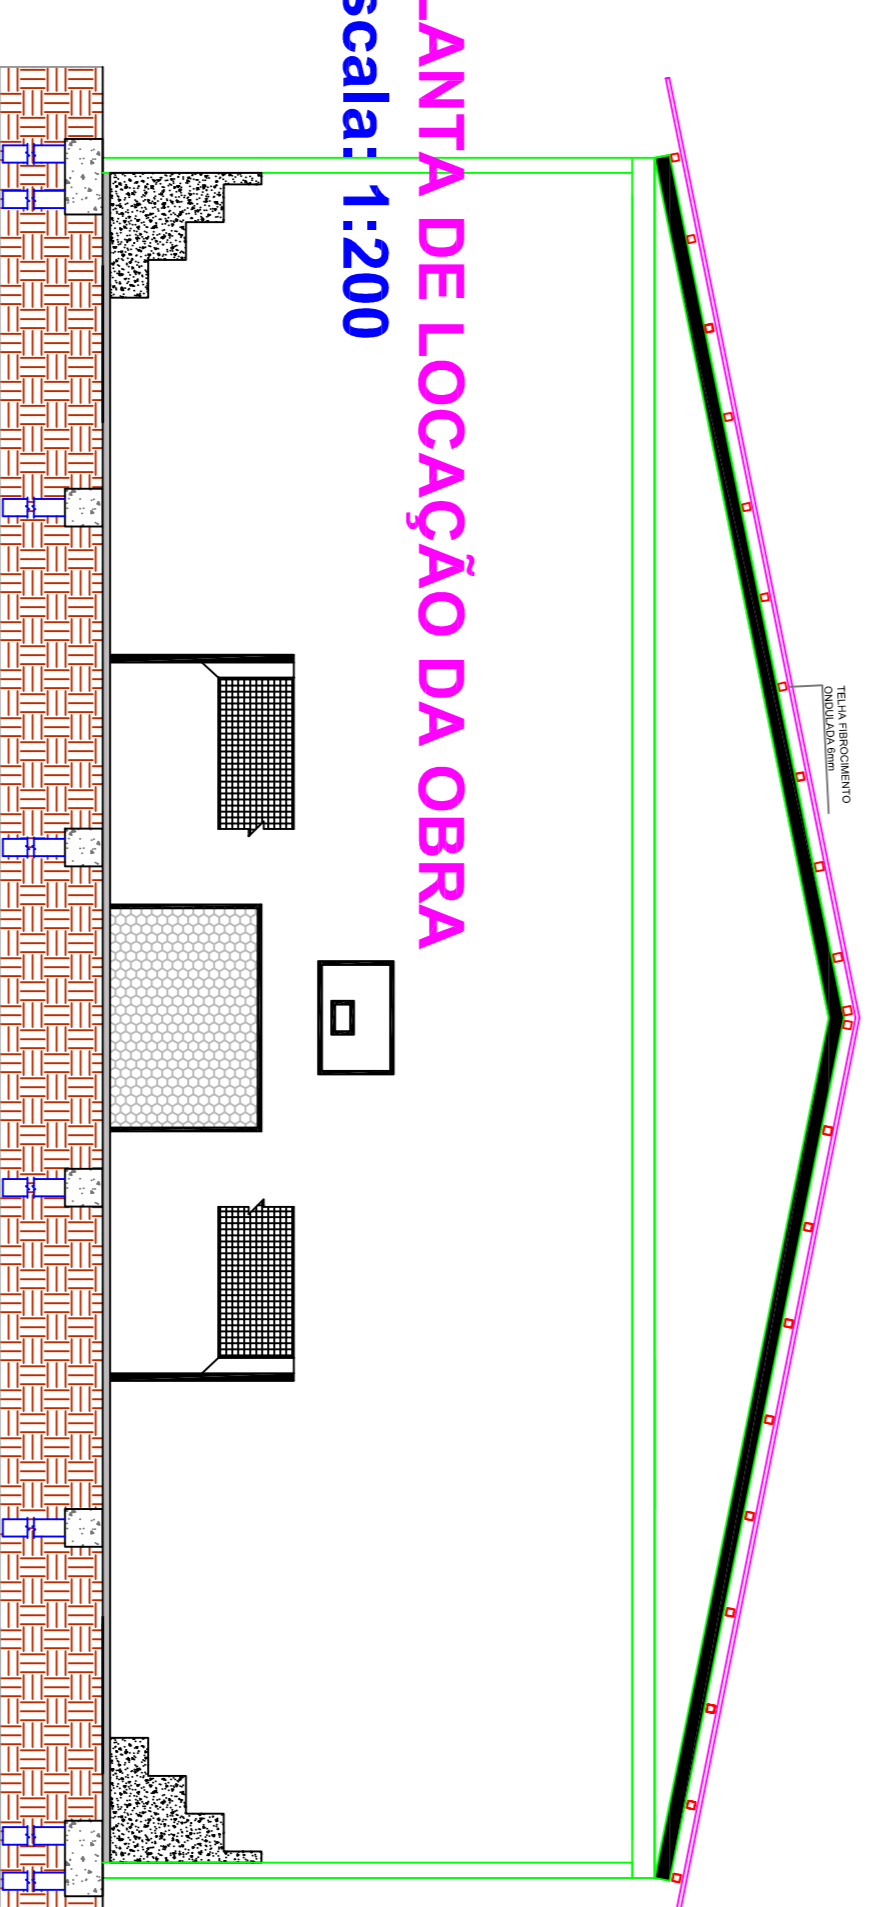

PLANTA DE LOCAÇÃO DA OBRA
Escala: 1:200

PREFEITURA MUNICIPAL DE IRINEÓPOLIS	
DATA: 27/11/2017	OBRA: Patio coberto - Creche N.S. APARECIDA
DESENHO Eng. Marcelo G. Carvalho	CONTEÚDO: Vistas
ESCALA INDICADA	
FOLHA 02	Eng. Marcelo Giroto de Carvalho CREA 134845-D/PR Visto Crea SC 129199-2

Prefeito Municipal _____

Engenheiro Civil _____