UNIDADE BÁSICA DE SAÚDE RIO BRANCO

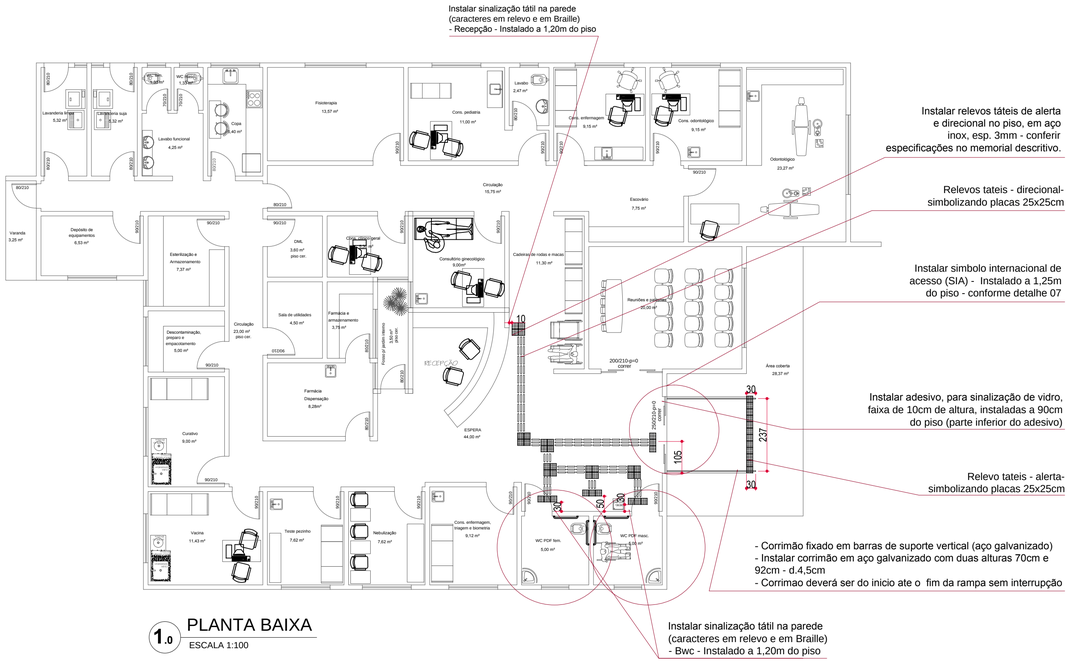

1.0 PLANTA BAIXA
ESCALA 1:100

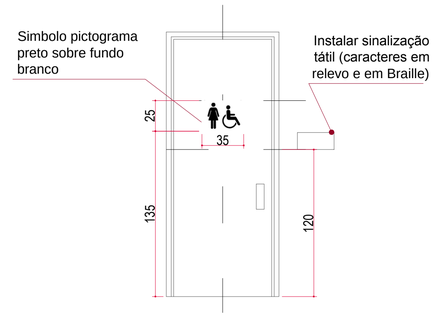

3.0 Sinalização Porta
ESCALA 1:25

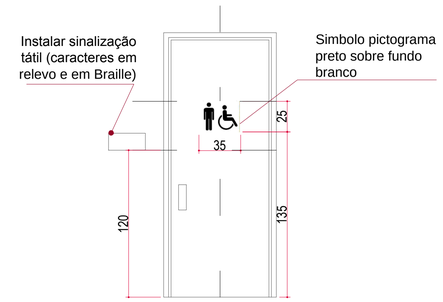

3.1 Sinalização Porta
ESCALA 1:25

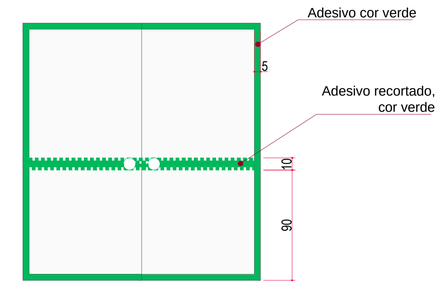

3.2 Sinalização Porta de Vidro
ESCALA 1:25

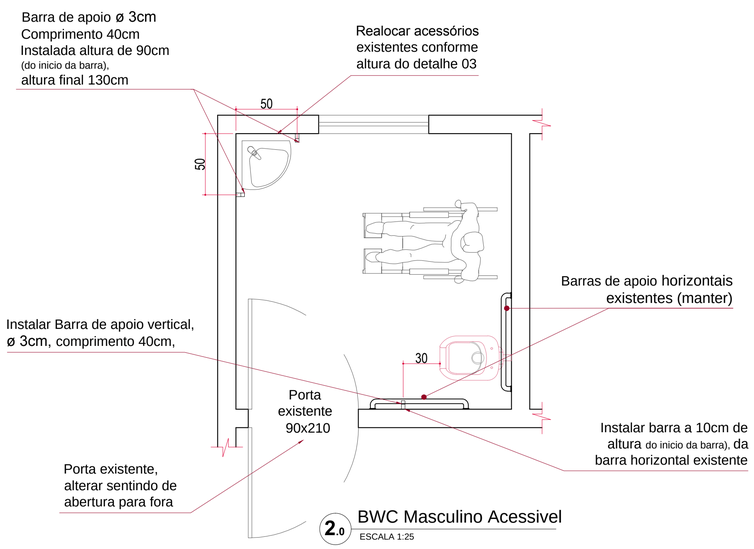

2.0 BWC Masculino Acessivel
ESCALA 1:25

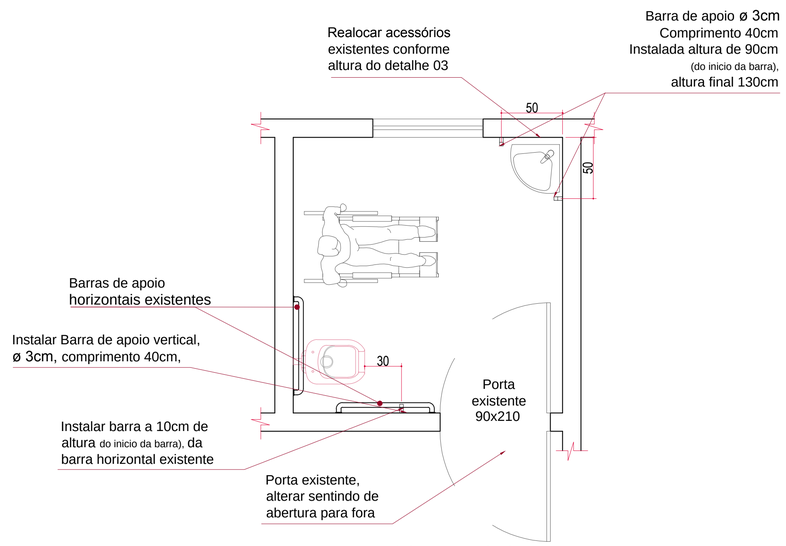

2.1 BWC Feminino Acessivel
ESCALA 1:25

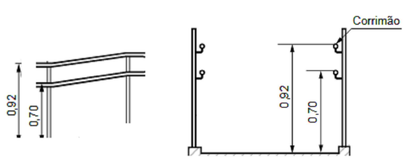

Detalhe 01 - Corrimao com suporte vertical

Detalhe 02 -Simbolos internacional de acesso (SIA) 15x15cm

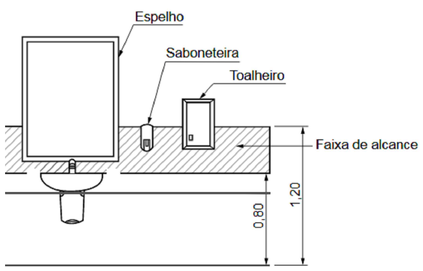

Detalhe 03 - Localização acessórios lavatório

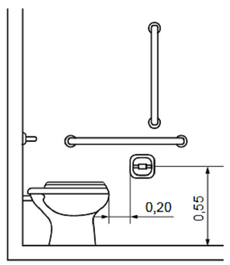

Detalhe 04 - Localização Papeleira

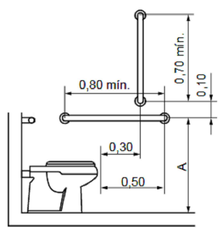

Detalhe 05 - Barras de apoio Sanitario

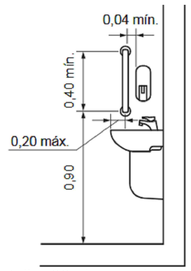

Detalhe 06 - barras de apoio Lavatorio

KAROLINE_CRESTANI

karolcrest@gmail.com

PROJETO_ARQUITETÔNICO

CONTEÚDO:
PLANTA_BAIXA
DETALHES

RESPONSABILIDADE PROJETO:

KAROLINE_APARECIDA_CRESTANI
ARQUITETA, E. URBANISTA
CAU A61466-1

PROPRIETÁRIO:

PREFEITURA_DE_IRINEOPOLIS

QUADRO DE ÁREAS

OBSERVAÇÕES

* CONFERIR AS MEDIDAS NO LOCAL;
* QUAIS QUER ALTERAÇÕES DEVERÃO SER COMUNICADAS AOS AUTORES DO PROJETO;
* MEDIDAS EM CENTÍMETROS;

DATA: 28/07/2018
ESCALA: INDICADA
ÁREA:
DESENHO:
PRANCHA N°: 01 / 02