HOSPITAL MUNICIPAL DE IRINEOPOLIS

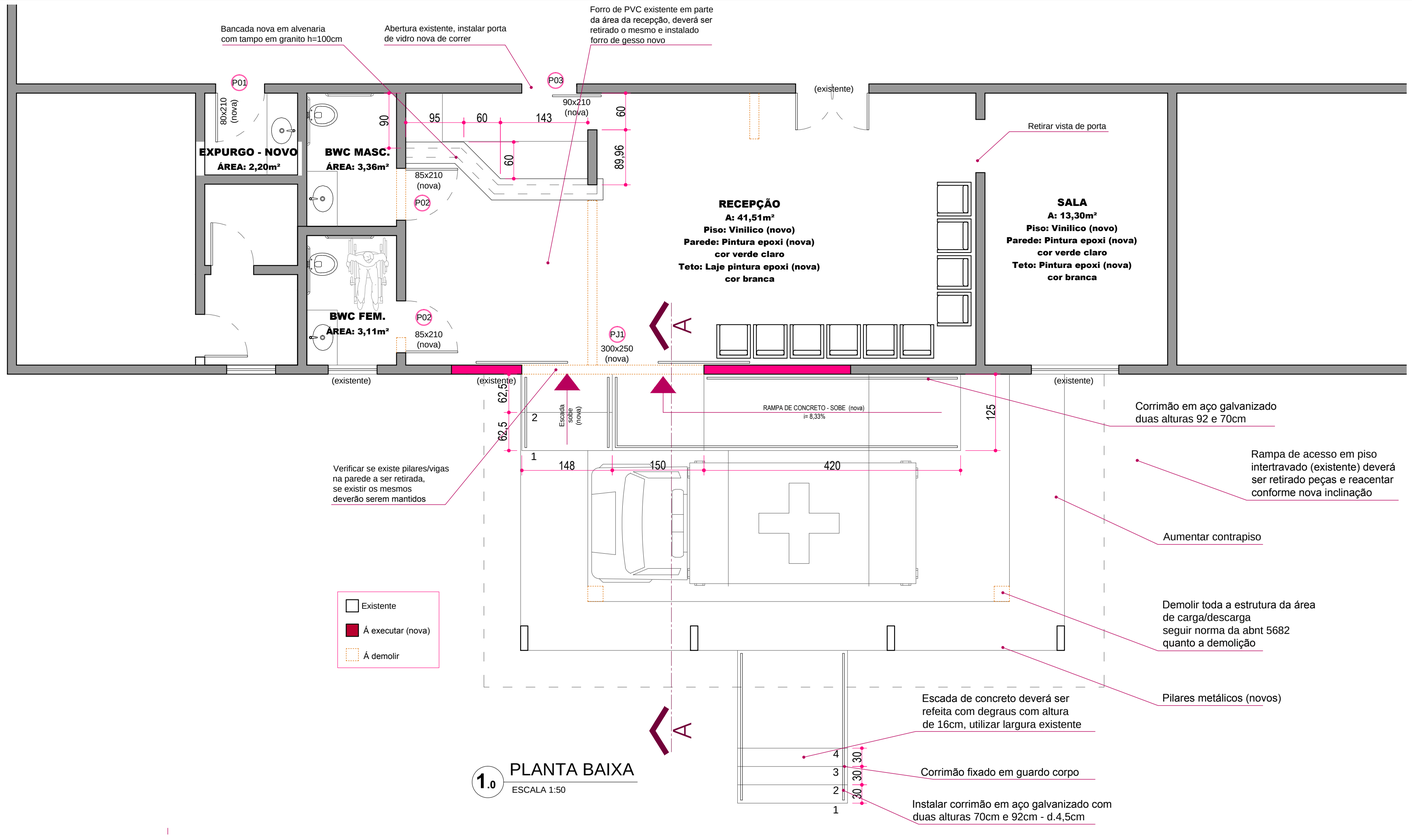

1.0 PLANTA BAIXA
ESCALA 1:50

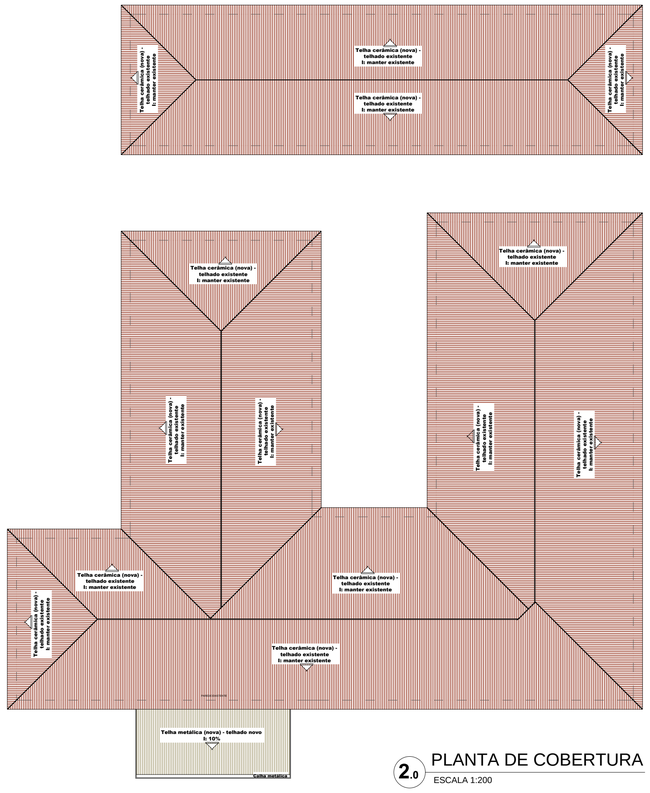

2.0 PLANTA DE COBERTURA
ESCALA 1:200

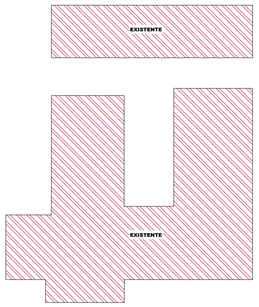

3.0 PLANTA DE COBERTURA
ESCALA 1:500

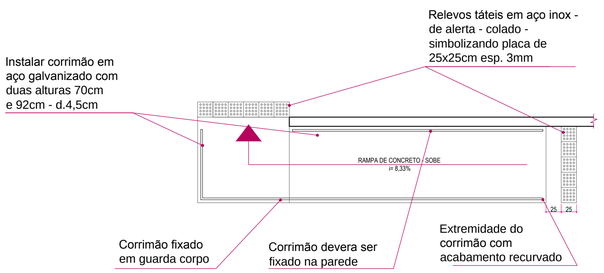

6.0 Rampa de Acesso
ESCALA 1:50

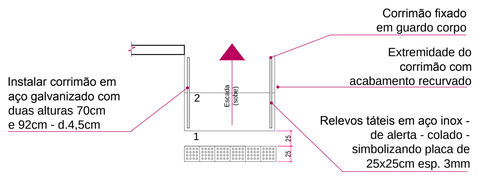

6.1 Escada de Acesso
ESCALA 1:50

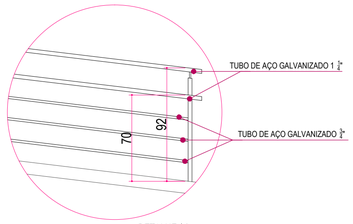

DETALHE 01

TABELA ESQUADRIA - PORTA					
COD.	QT.	LARG.	ALT.	MATERIAL	TIPO
P01	01	80	210	MADEIRA	ABRIR - 1 FOLHA
P02	02	85	210	MADEIRA	ABRIR - 1 FOLHA
P03	01	90	210	VIDRO TEMPERADO/ ALUMÍNIO	ABRIR - 1 FOLHA
TABELA ESQUADRIA - PORTA JANELA					
COD.	QT.	LARG.	ALT.	MATERIAL	TIPO
PJ01	01	300	250	VIDRO TEMPERADO/ ALUMÍNIO	CORRER - 2 FOLHAS

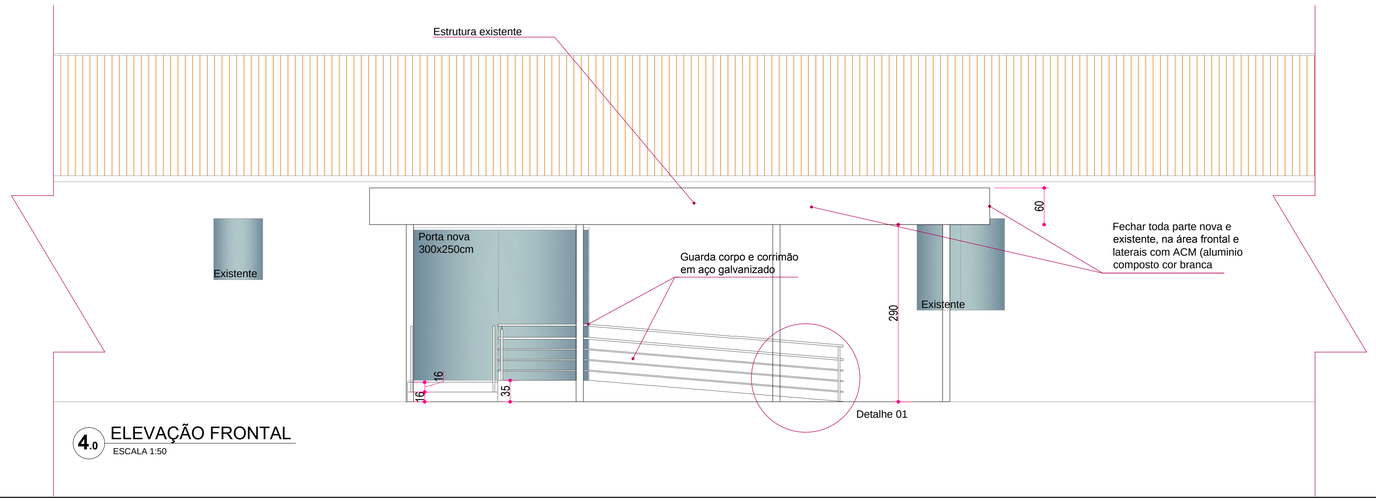

4.0 ELEVAÇÃO FRONTAL
ESCALA 1:50

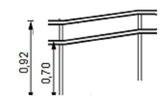

Detalhe 01
Corrimão com suporte vertical

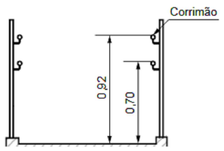

Detalhe 02 - Corrimão

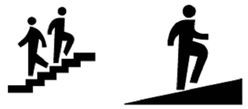

Detalhe 03 - Sinalização escada e rampa

KAROLINE_CRESTANI

karolcrest@gmail.com

PROJETO_ARQUITETÔNICO

CONTEÚDO:
PLANTA_BAIXA
PLANTA_DE_COBERTURA
FACHADA
DETALHES

RESPONSABILIDADE PROJETO:
KAROLINE_APARECIDA_CRESTANI
ARQUITETA_E_URBANISTA
CAU_A614466-1

PROPRIETÁRIO:
PREFEITURA_MUNICIPAL_DE_IRINEOPOLIS

QUADRO DE ÁREAS

OBSERVAÇÕES
* CONFERIR AS MEDIDAS NO LOCAL;
* QUAIS QUER ALTERAÇÕES DEVERÃO SER COMUNICADAS AOS AUTORES DO PROJETO;
* MEDIDAS EM CENTÍMETROS;

DATA: 20/12/2017
ESCALA: INDICADA
ÁREA:
DESENHO: KAROLINE
PRANCHA Nº:
01
04